


Půdorys 1.NP

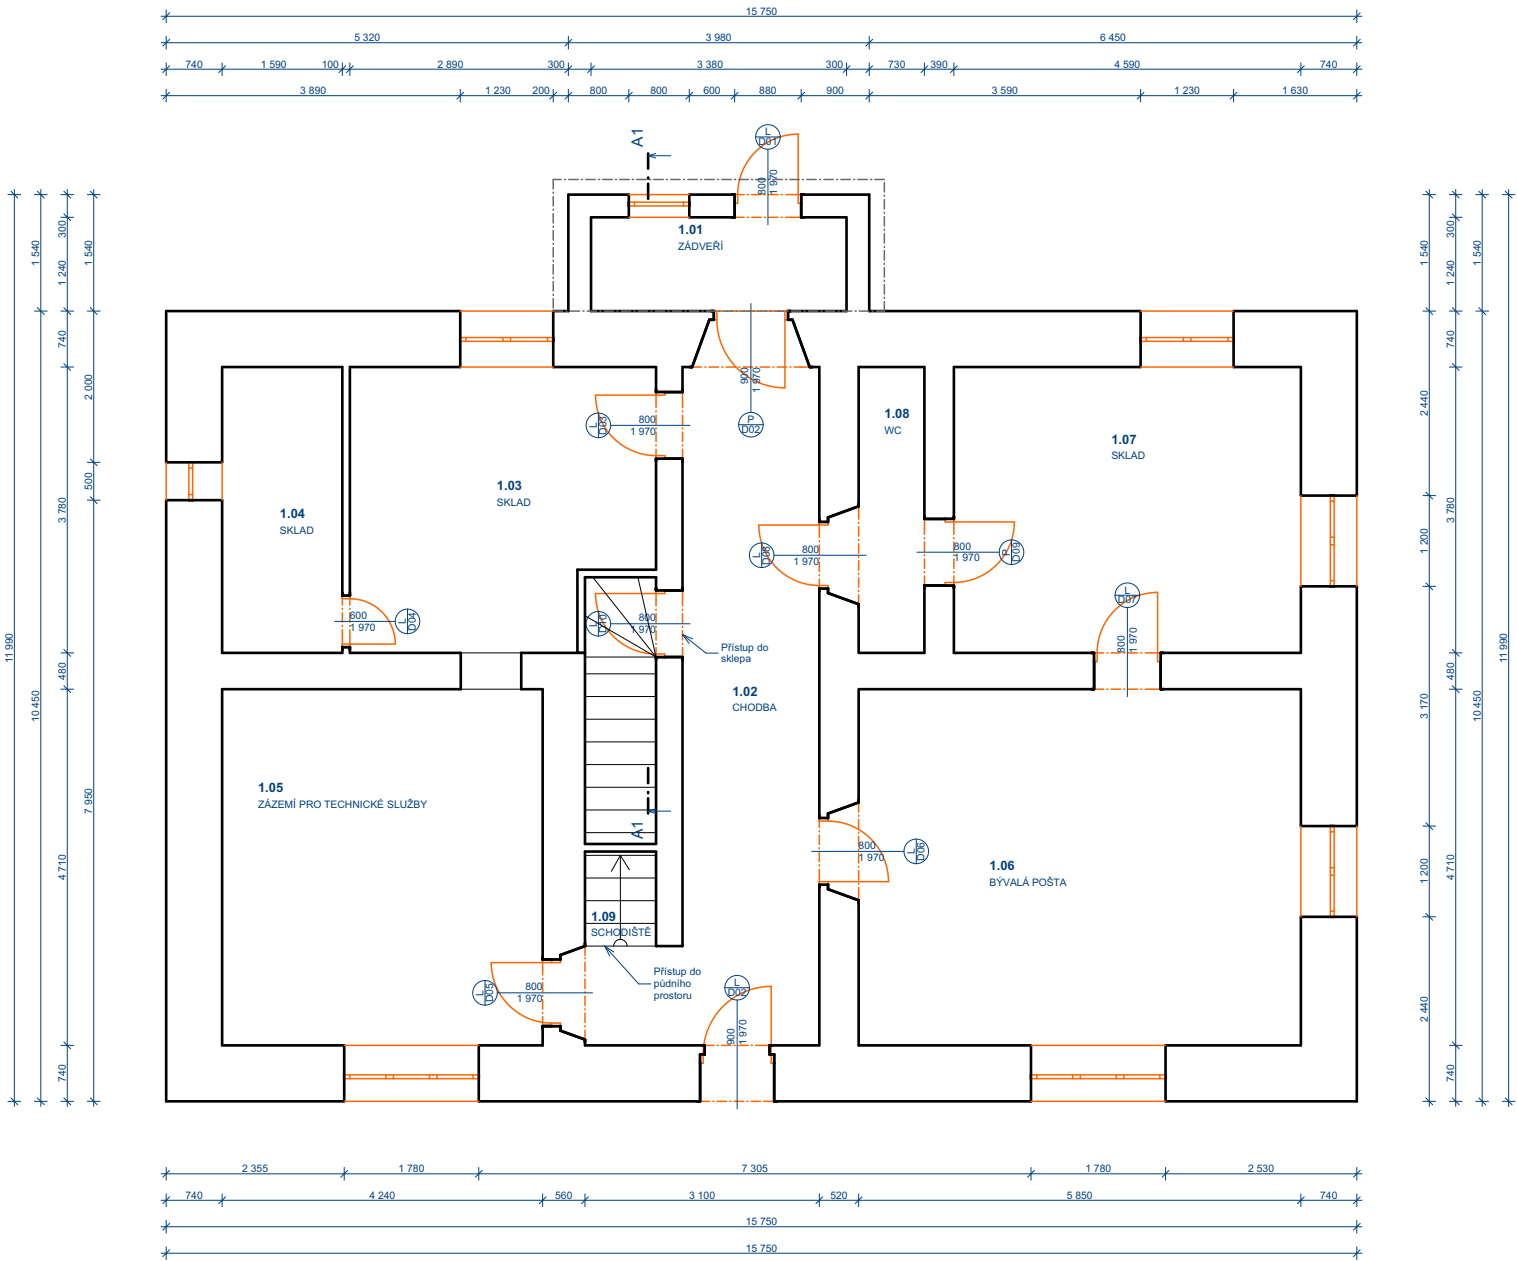

Tabulka místností 1.NP		
Č.	Název místnosti	Plocha (m2)
1.01	ZÁDVEŘÍ	4,35
1.02	CHODBA	17,26
1.03	SKLAD	14,17
1.04	SKLAD	6,01
1.05	ZÁZEMÍ PRO TECHNICKÉ ...	20,08
1.06	BÝVALÁ POŠTA	28,23
1.07	SKLAD	17,35
1.08	WC	3,89
1.09	SCHODIŠTĚ	6,10
		117,44 m²

Demolice objektu
občanská vybavenost č.p.49 a stodoly

INVESTOR:	Obec Stračov, Stračov č.p.2, 503 14 Stračov	ČÍSLO PARÉ :
VYPRACOVAL	Bc. Tomáš Nosek, Palackého 189, Nechanice 503 15 tel. 732 367 487 mail: nosek.tomas@centrum.cz IČO: 08127247	

DÍL DOKUMENTACE	Celková dokumentace
NÁZEV VÝKRESU	

Půdorys 1.NP

RAZÍTKO :

Formát	2xA4
Datum	květen 2020
Stupeň projektu	Demolice
Měřítko	1:100
Číslo výkresu	D.1.1.1