


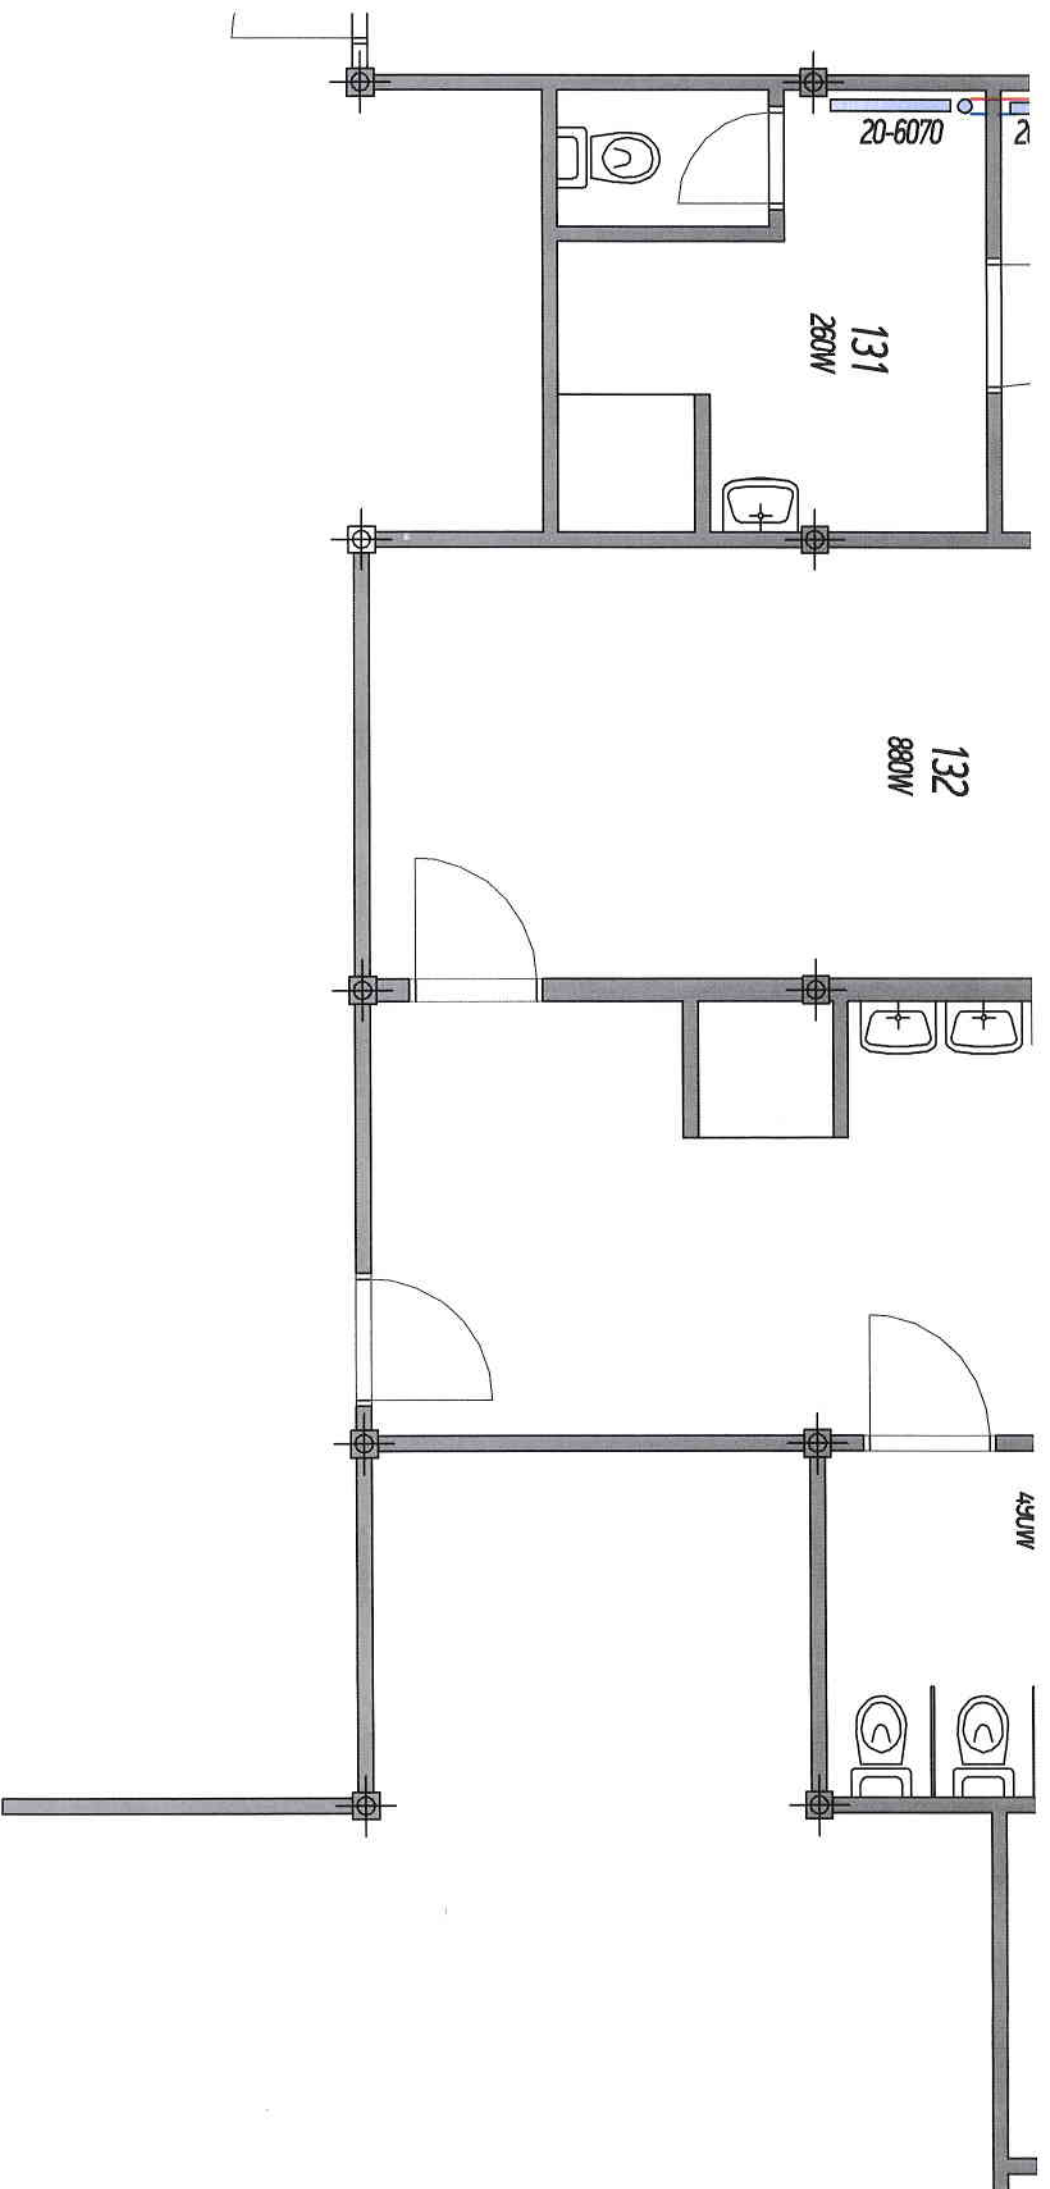


20-6070 2

131
260W

132
880W


139
3960W

430W

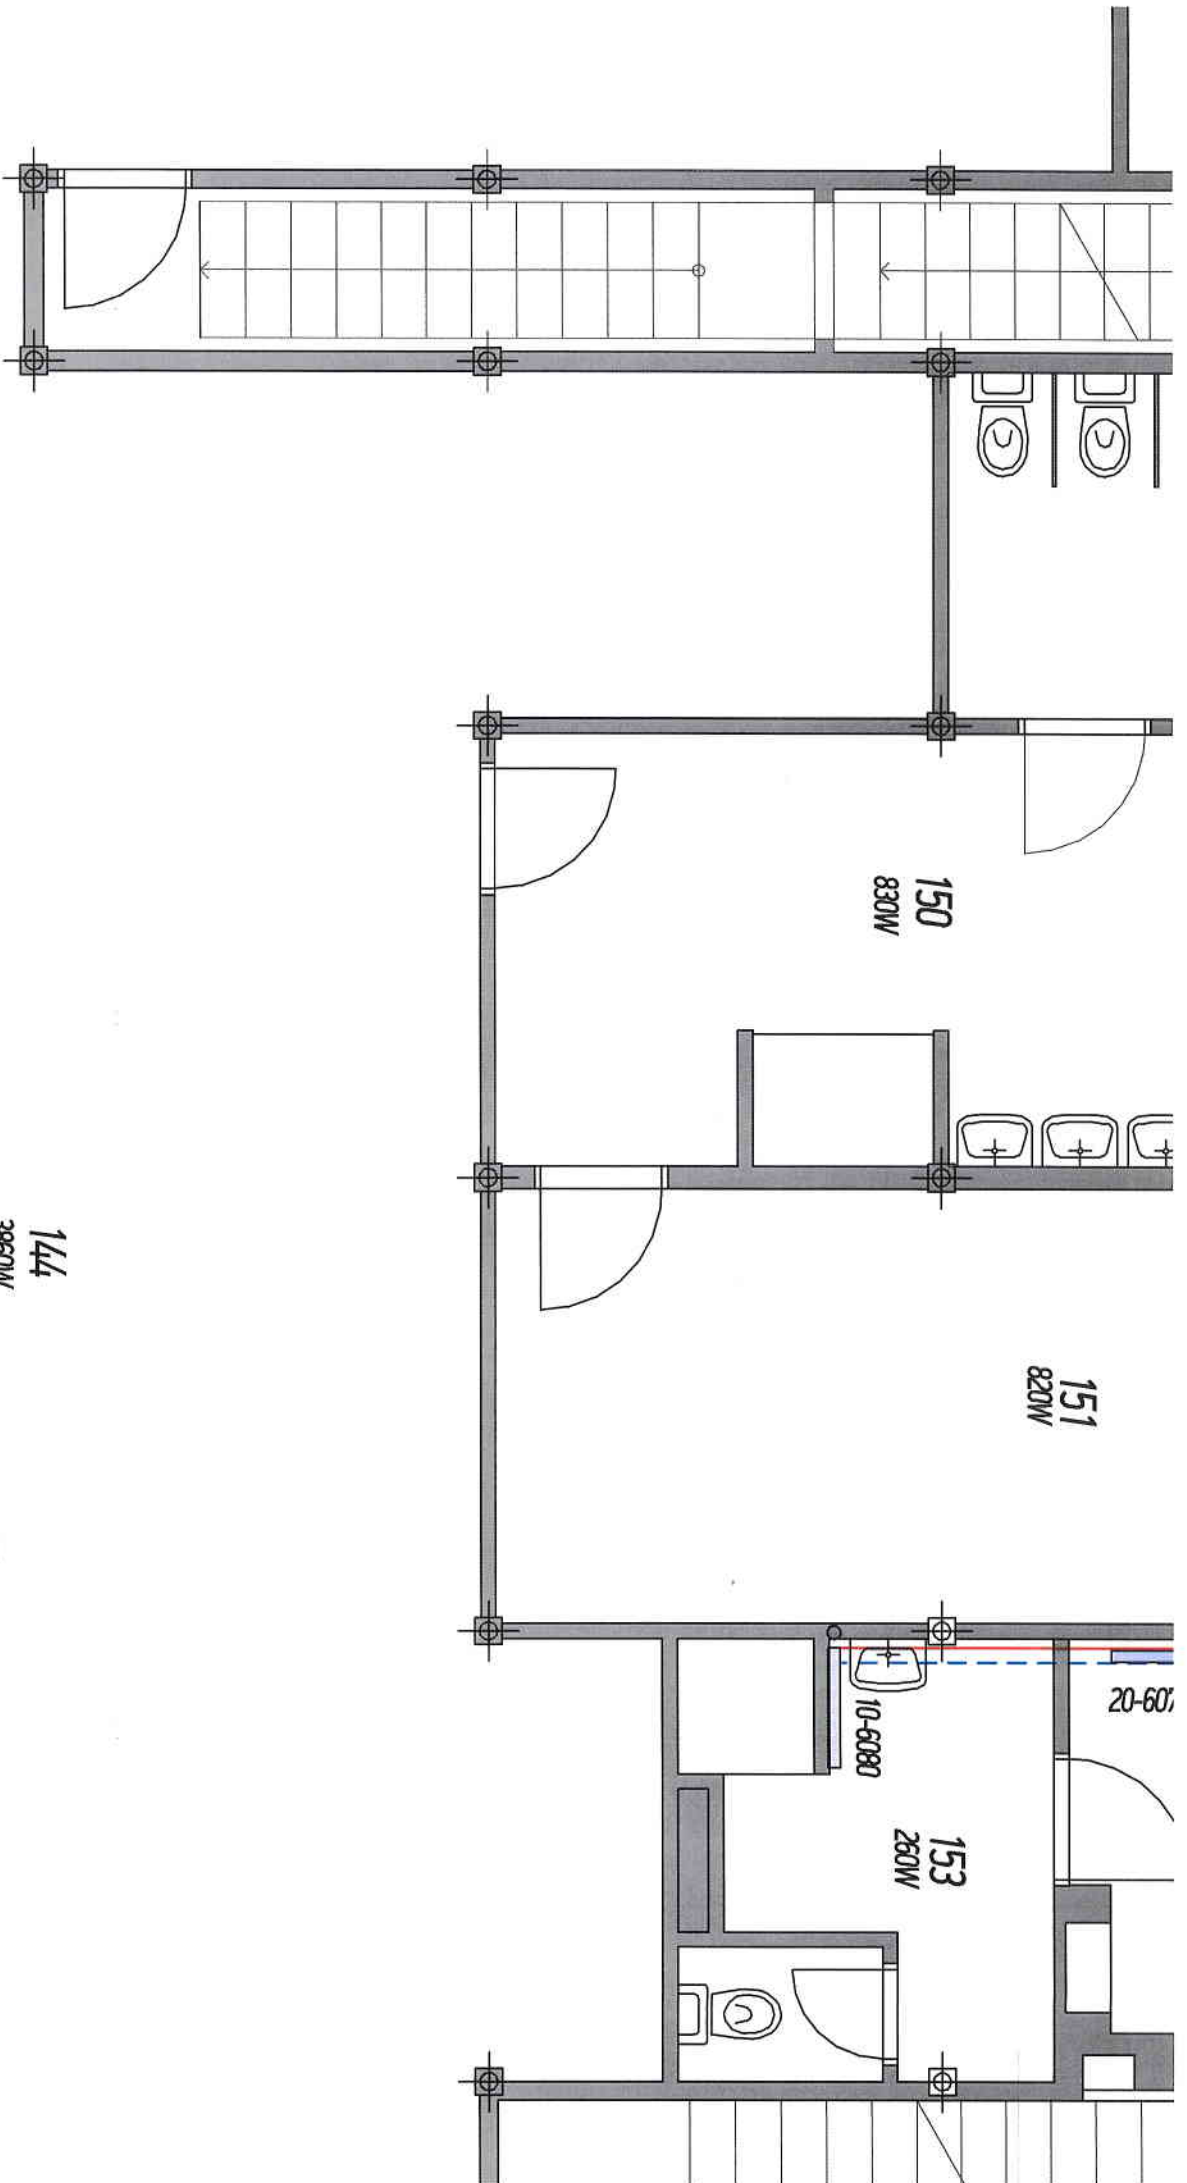


Cu151



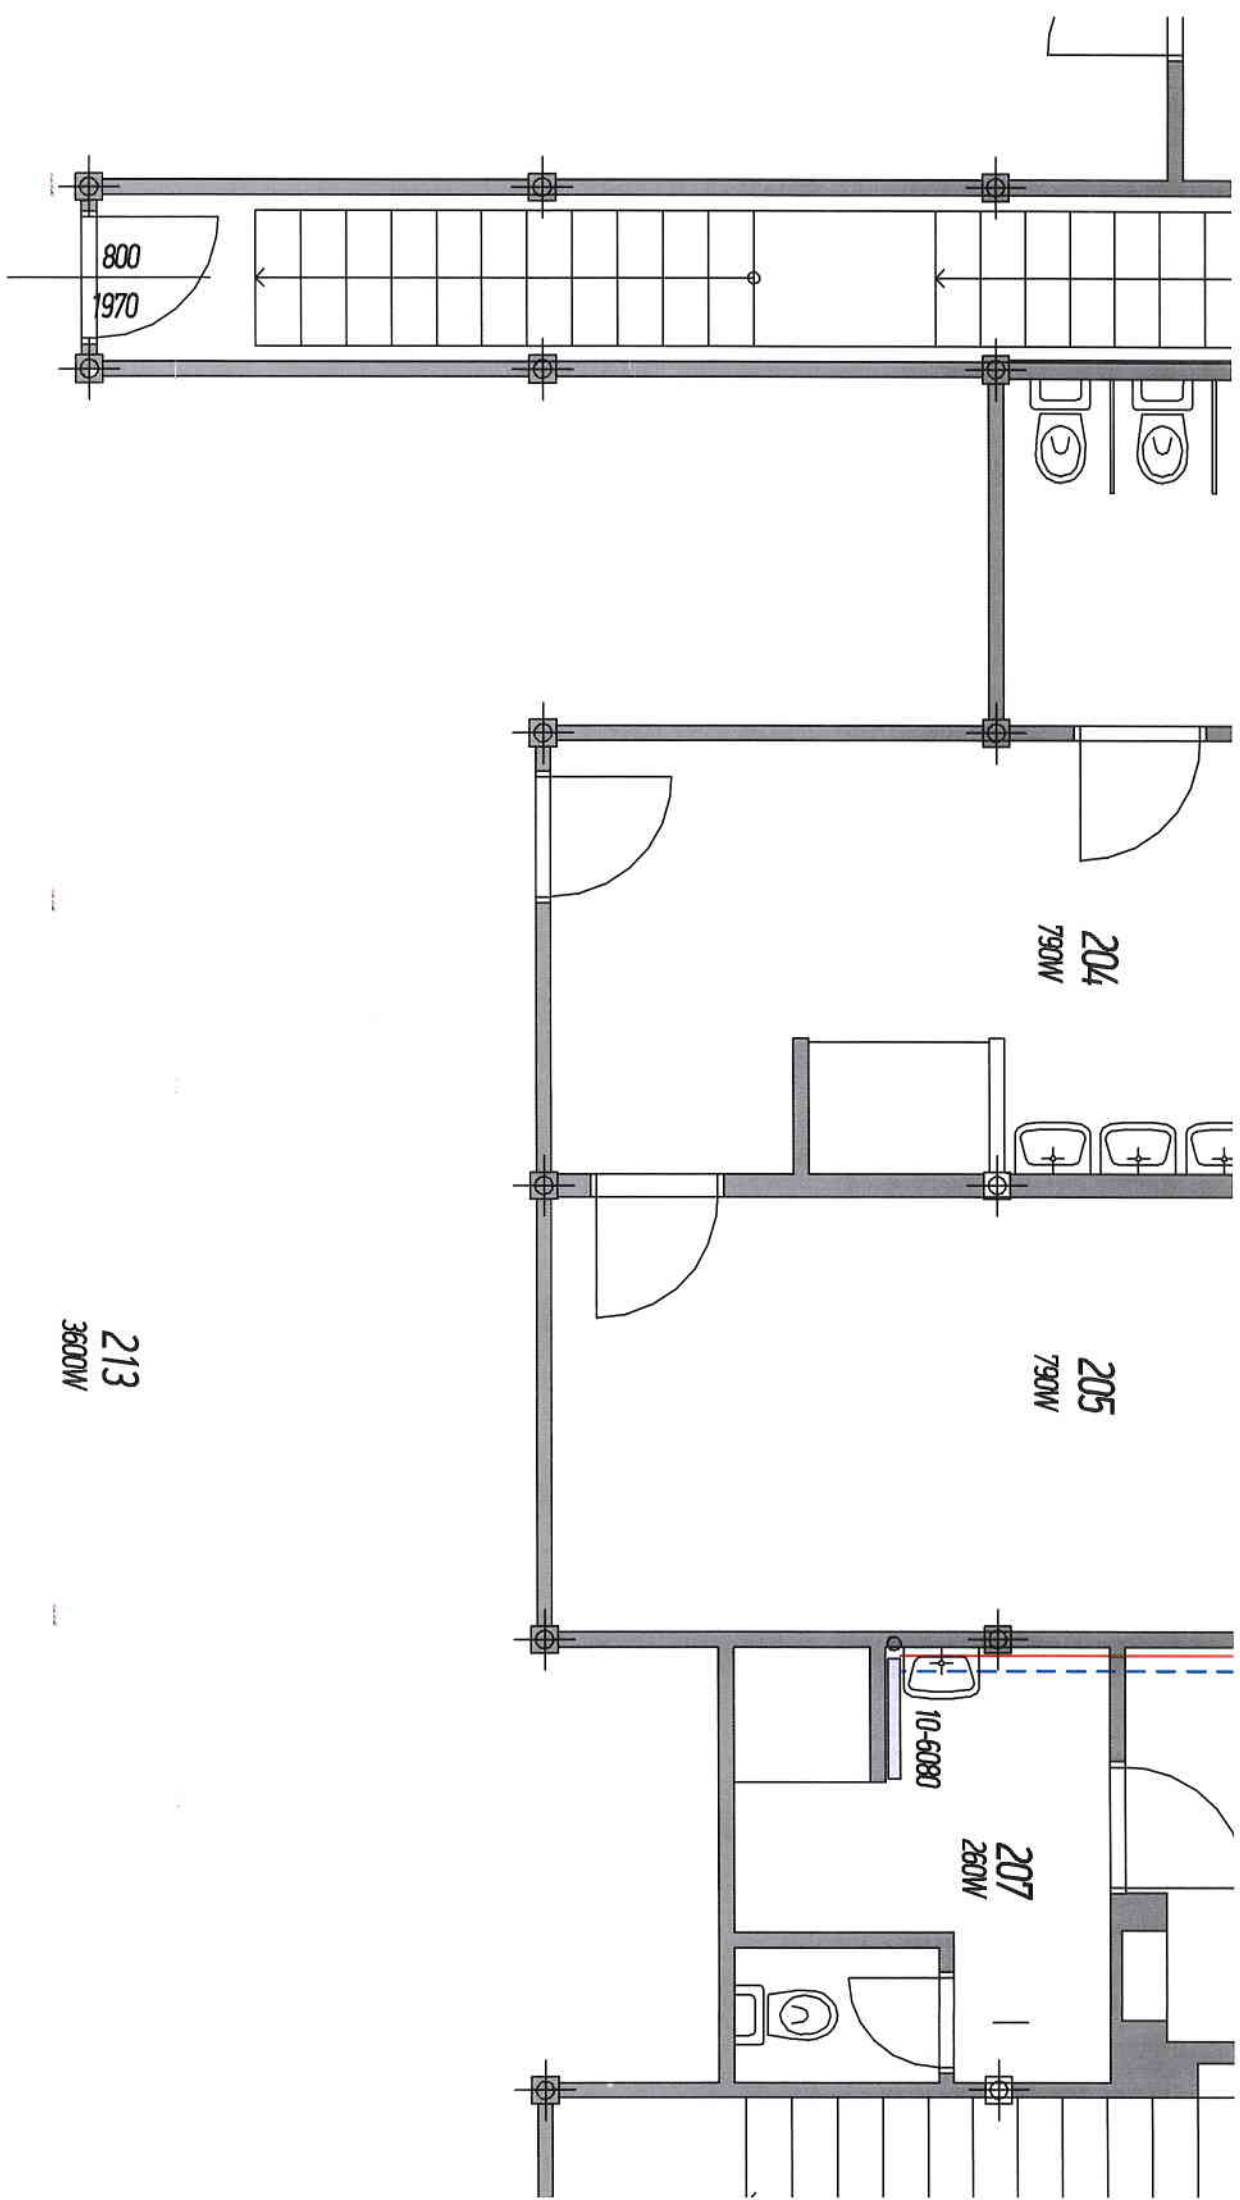


$Cu15$

ŽE

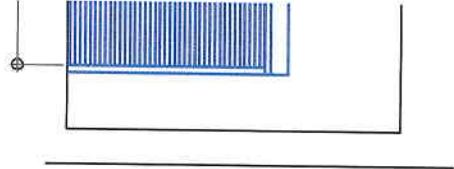


300/24/19
AL77

ŘEZ GARÁŽÍ

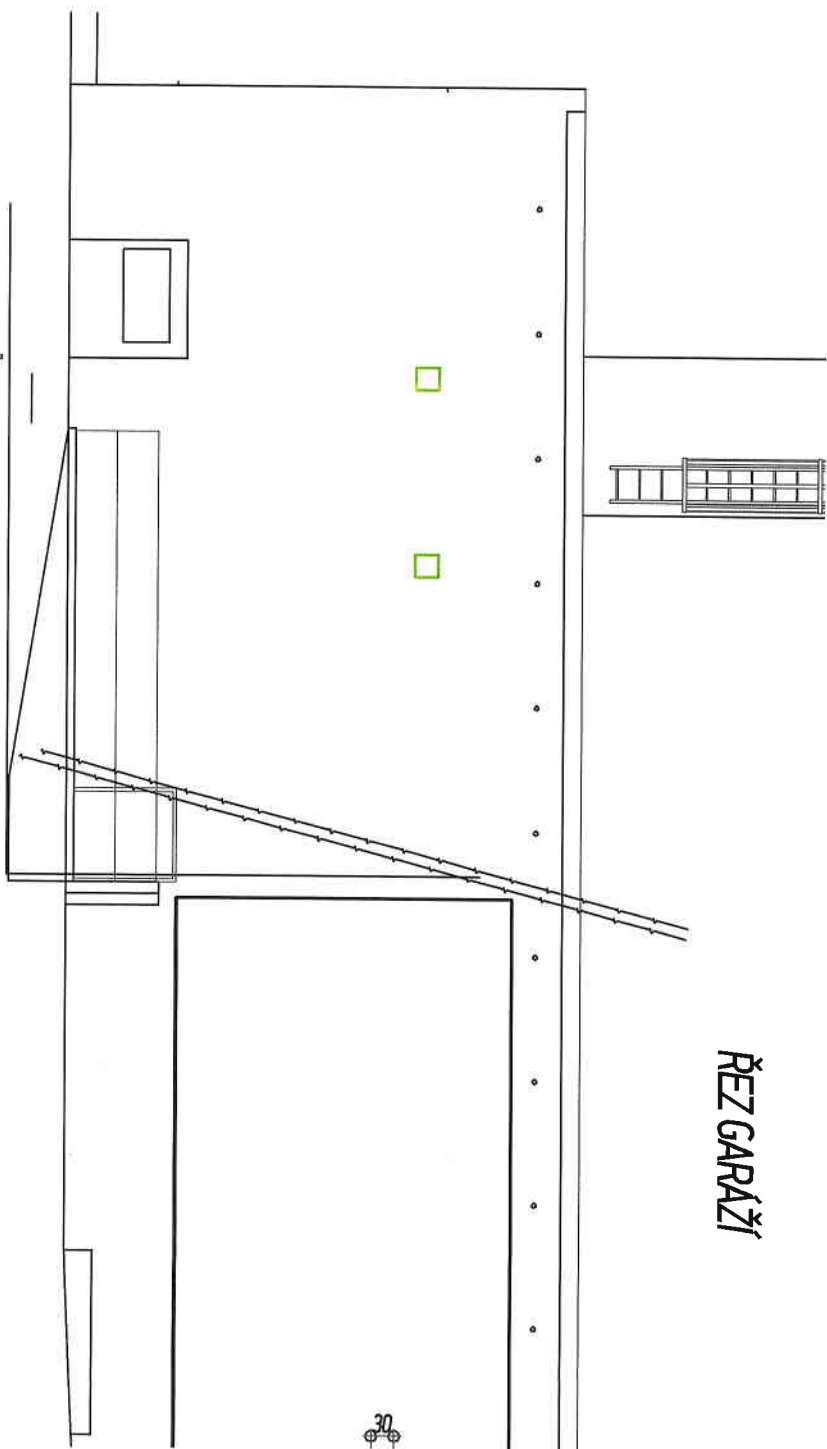

VNĚJŠÍ POHLED

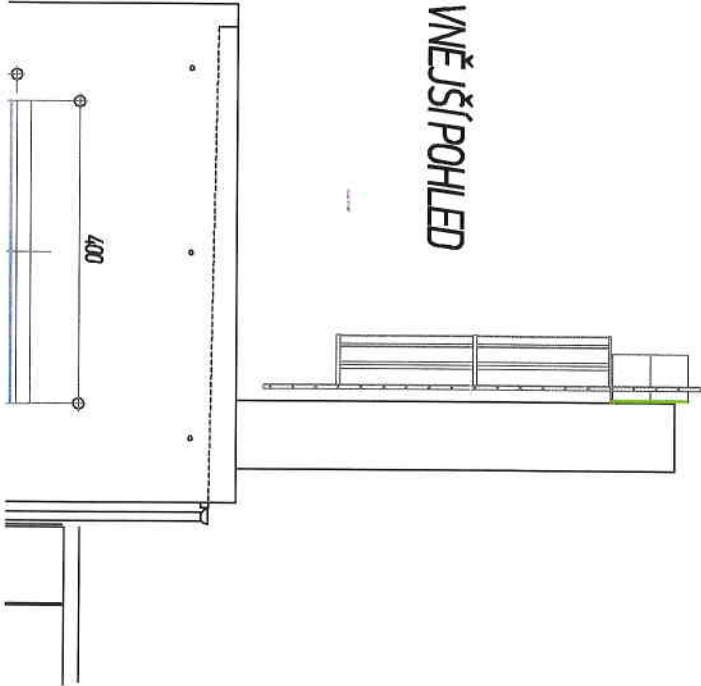

BUDDOU OSAZENA NOVÁ VRATA ROLOVACÍ LOMAX GV AL7.
OTEVÍRÁNÍ VRAT BUDE DÁLKOVÝM OVLADAČEM


DOZDÍVKU PROVÉDĚT TVÁŘNICEMI NA MALTU VÁPNOCEM.
PŘEKLADY RZP 300/24/19 UL OŽÍT NA ZDIVO V DĚLCE 20 CM

DOZDÍVKA

SKLADBA VRAT

PŘEKLADY

PROJEKČNÍ A KOI

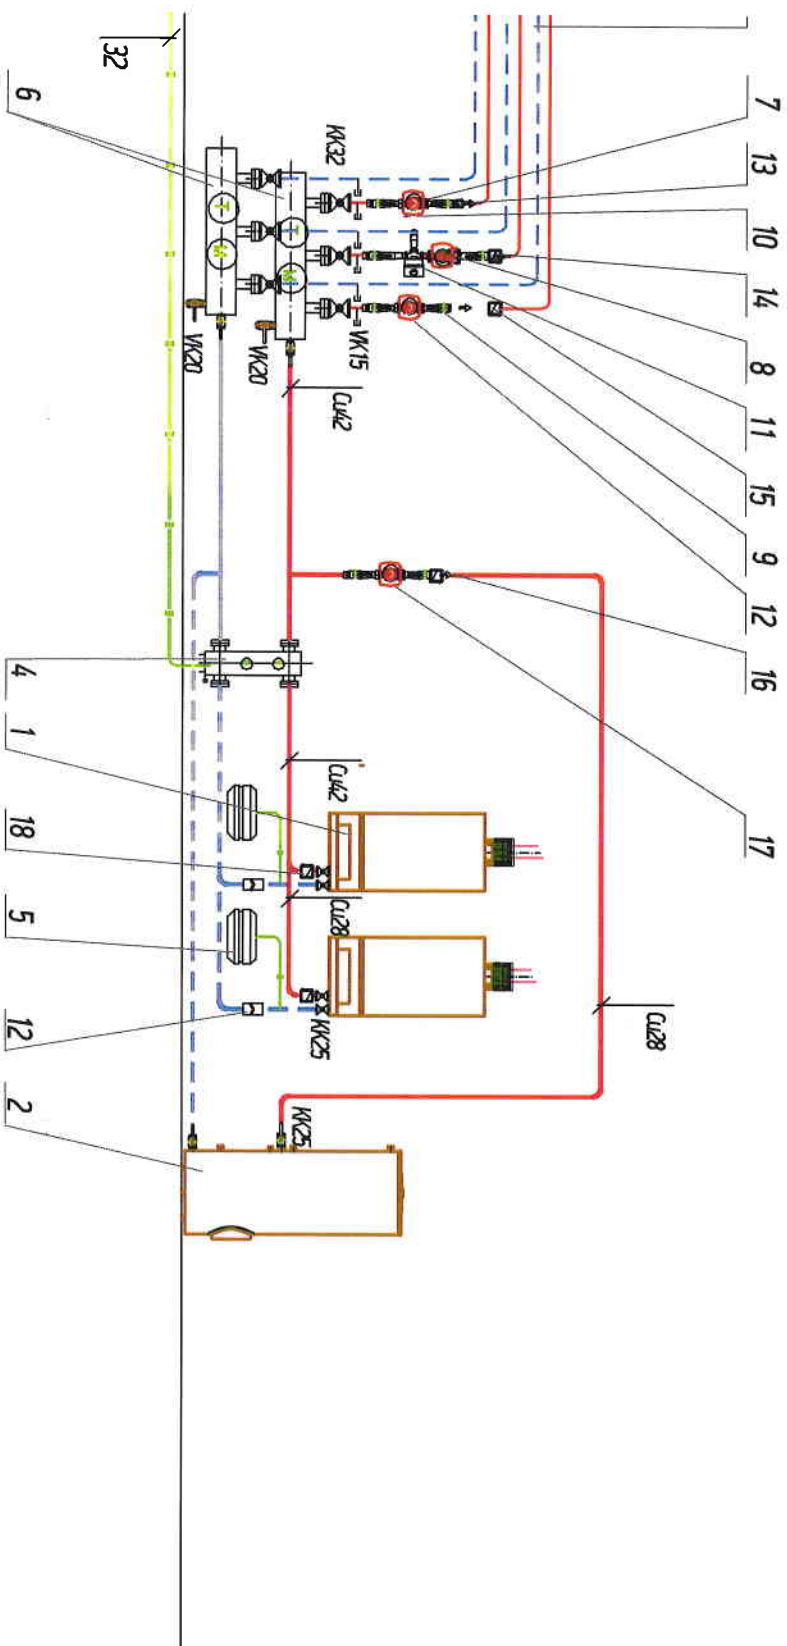

- 1 KOTEL BUDERUS LOGAMAX GB162-45
- 2 OHŘÍVAČ VODY LOGALUX SU 500
- 3 EXPA NZOMAT 140
- 4 TERMOHYDRAULICKÝ ROZDĚLOVAČ (AN
- 5 EXPA NZOMAT 18
- 6 ROZDĚLOVAČ-SBĚRAČ DN125
- 7 ČERPADLO WILLO STRATOS 25/1-6
- 8 ČERPADLO WILLO STRATOS 30/1-8
- 9 ČERPADLO WILLO STRATOS 25/1-6
- 10 POJISTNÝ VENTIL DN32/250 HPd
- 11 SMĚŠOVACÍ VENTIL MIX DN 25 S POKON
- 12 FILTR DN32
- 13 ZPĚTNÁ KLAPKA DN32
- 14 ZPĚTNÁ KLAPKA DN40
- 15 ZPĚTNÁ KLAPKA DN32
- 16 ZPĚTNÁ KLAPKA DN32
- 17 ČERPADLO WILLO STRATOS 25/1-8
- 18 ZPĚTNÁ KLAPKA DN32

ČERPADLA VBAVIT UZÁVĚRY, FILTREM A ZPĚ



PROJEKČNÍ A KOT

GAJAL

1982

JÍDELNA

1332

459

589

HOSPODÁŘSKÝ PAVILON

2687

22

660

HUP

KRČEK


UČEBNÝ MŠ 60

1474

UČEBNÁ MŠ 30

1474

MŠ A ŠJTŘ

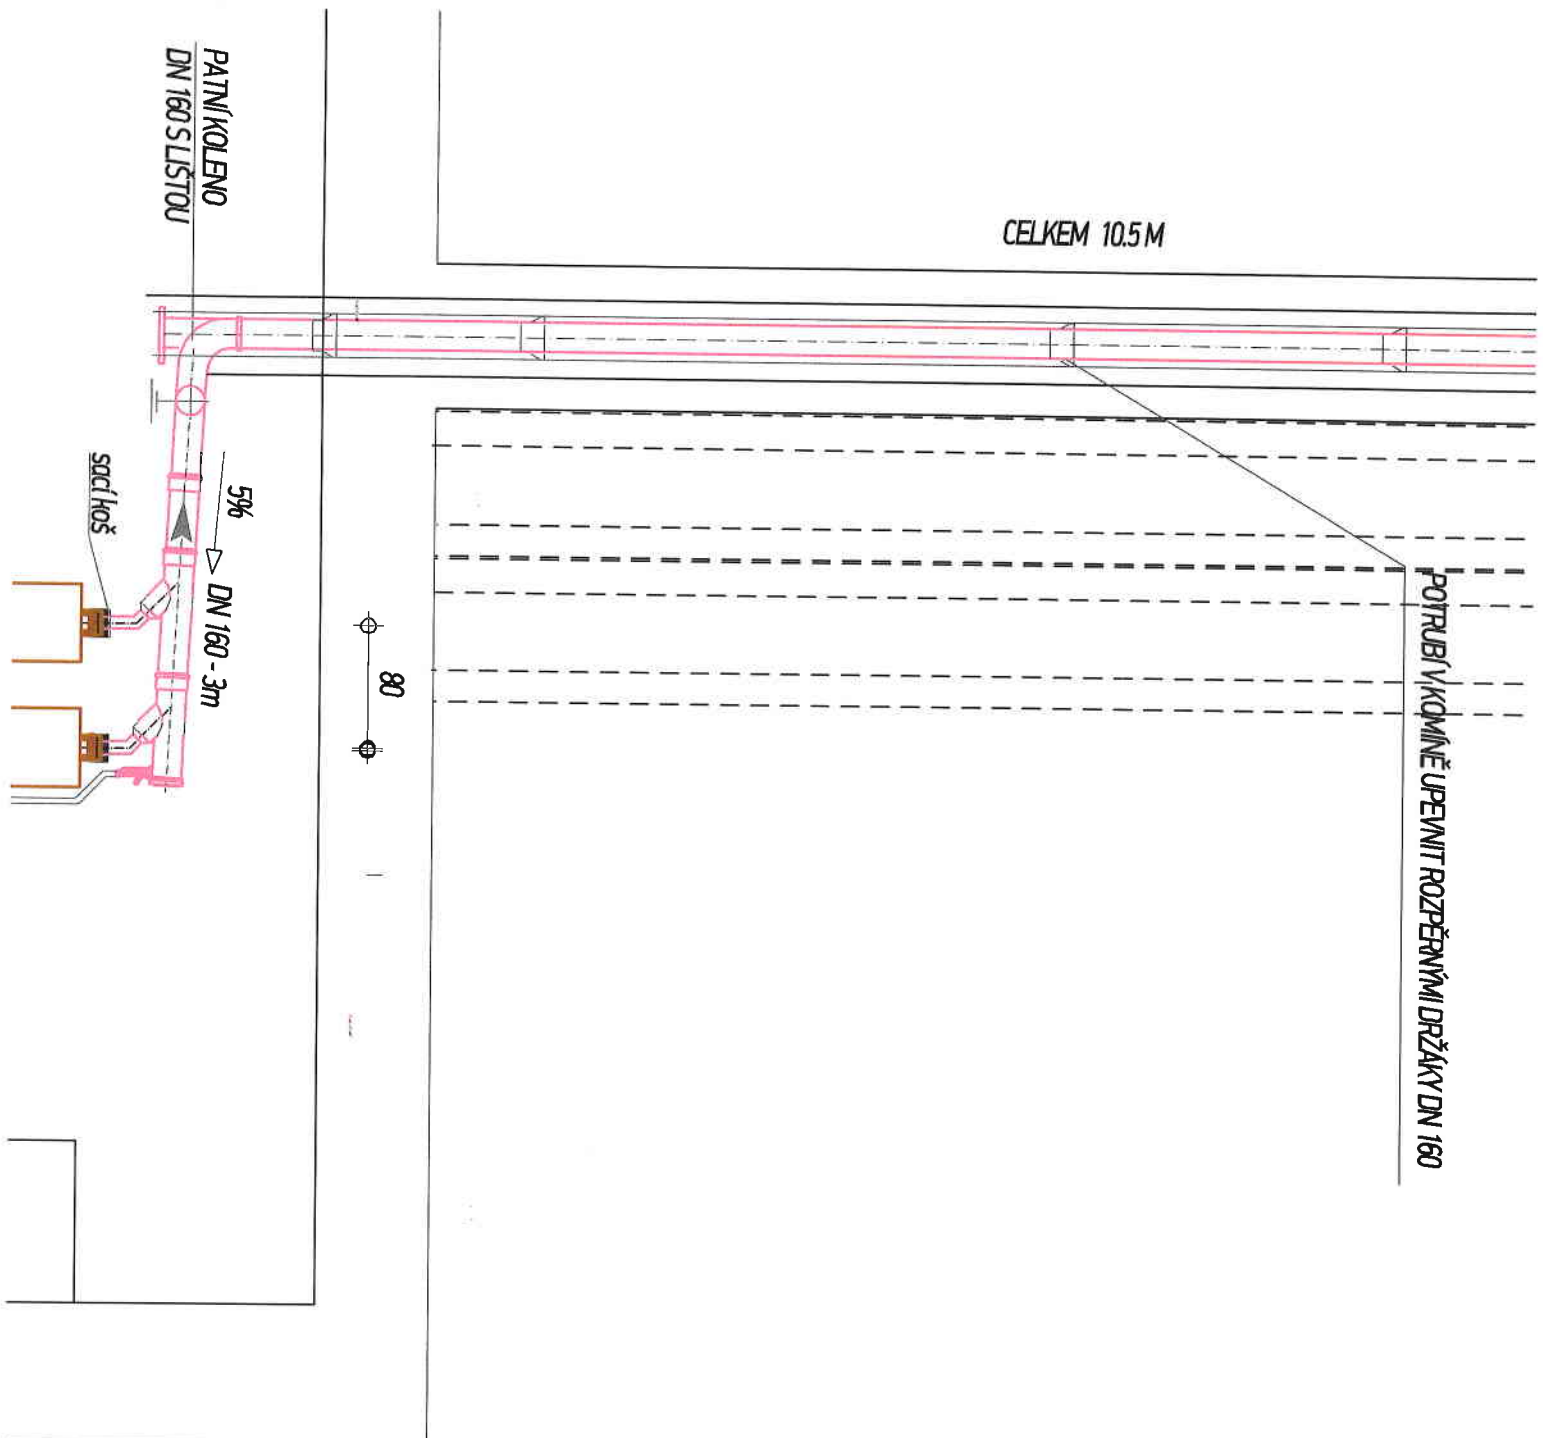


ODTÁH SPALIN PROVÉST DLE ČSN 73 4201 NAD STŘECH
DODRŽET POŽÁRNÍ NORMU ČSN 06 1008

ODVOD SPALIN JE PROVEDEN TVAROVKAMI A POTRUBÍ
PŘÍVOD VZDUCHU JE ZAJIŠTĚN SÁČÍMI KOŠI Z PROSTORU






101
6525 W

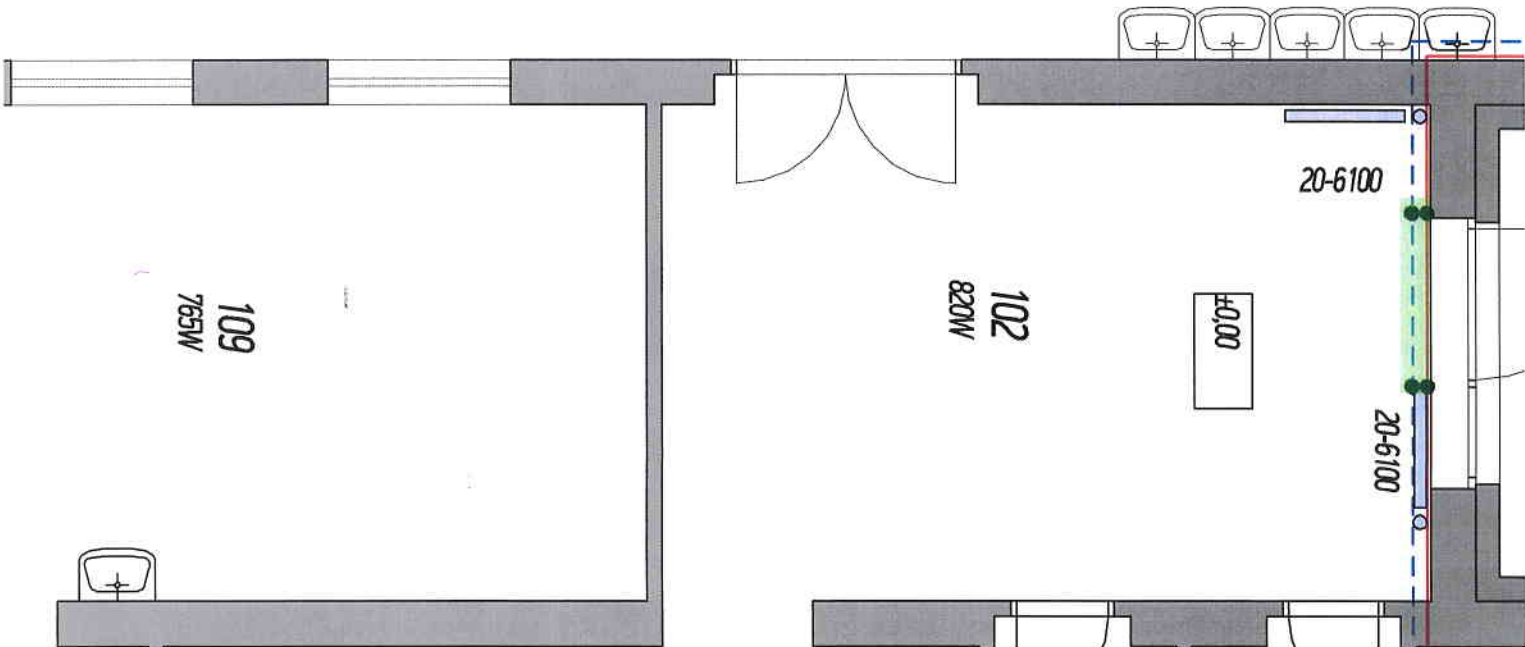

2


NAD PODHLEDEN
2xKK25+VK15
PRO 2NP

PŘÍPOJKY TĚLES Cu12

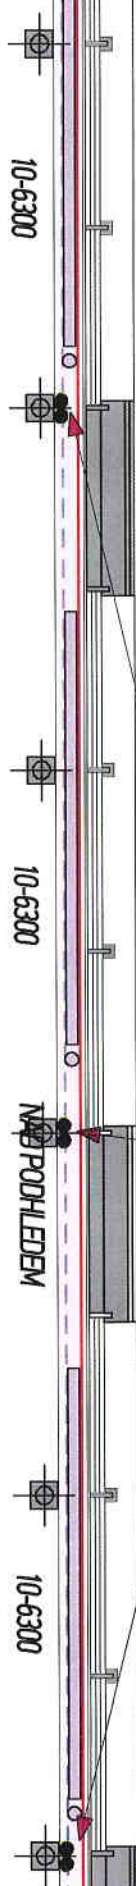

126
1900W

±0.00

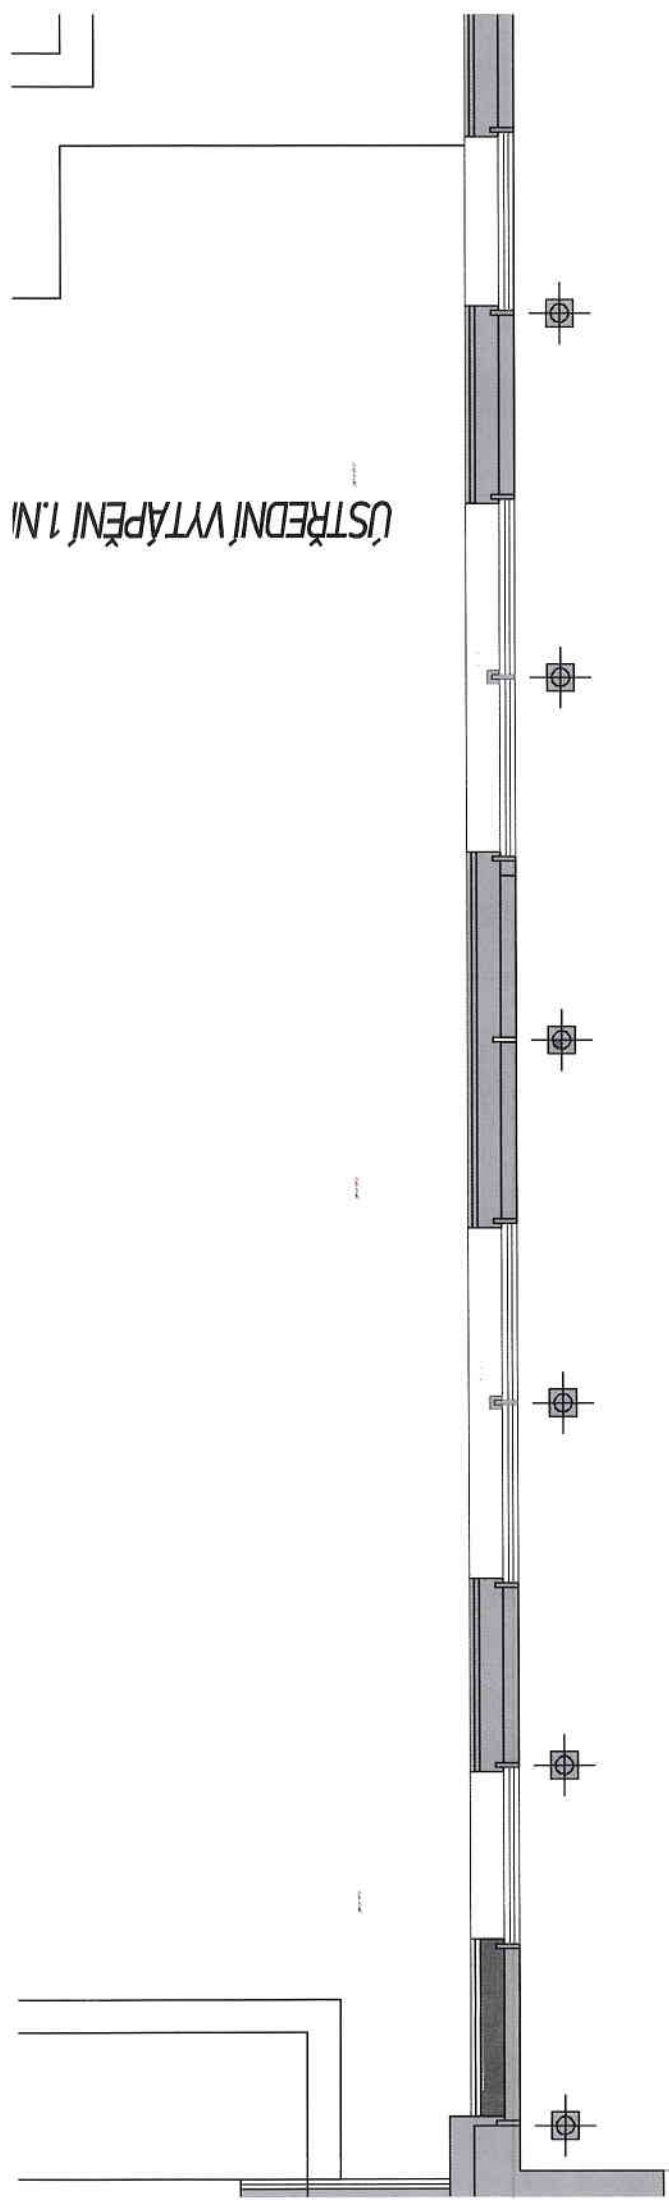

ÚSTŘEDNÍ VYTÁPĚNÍ 1.N.