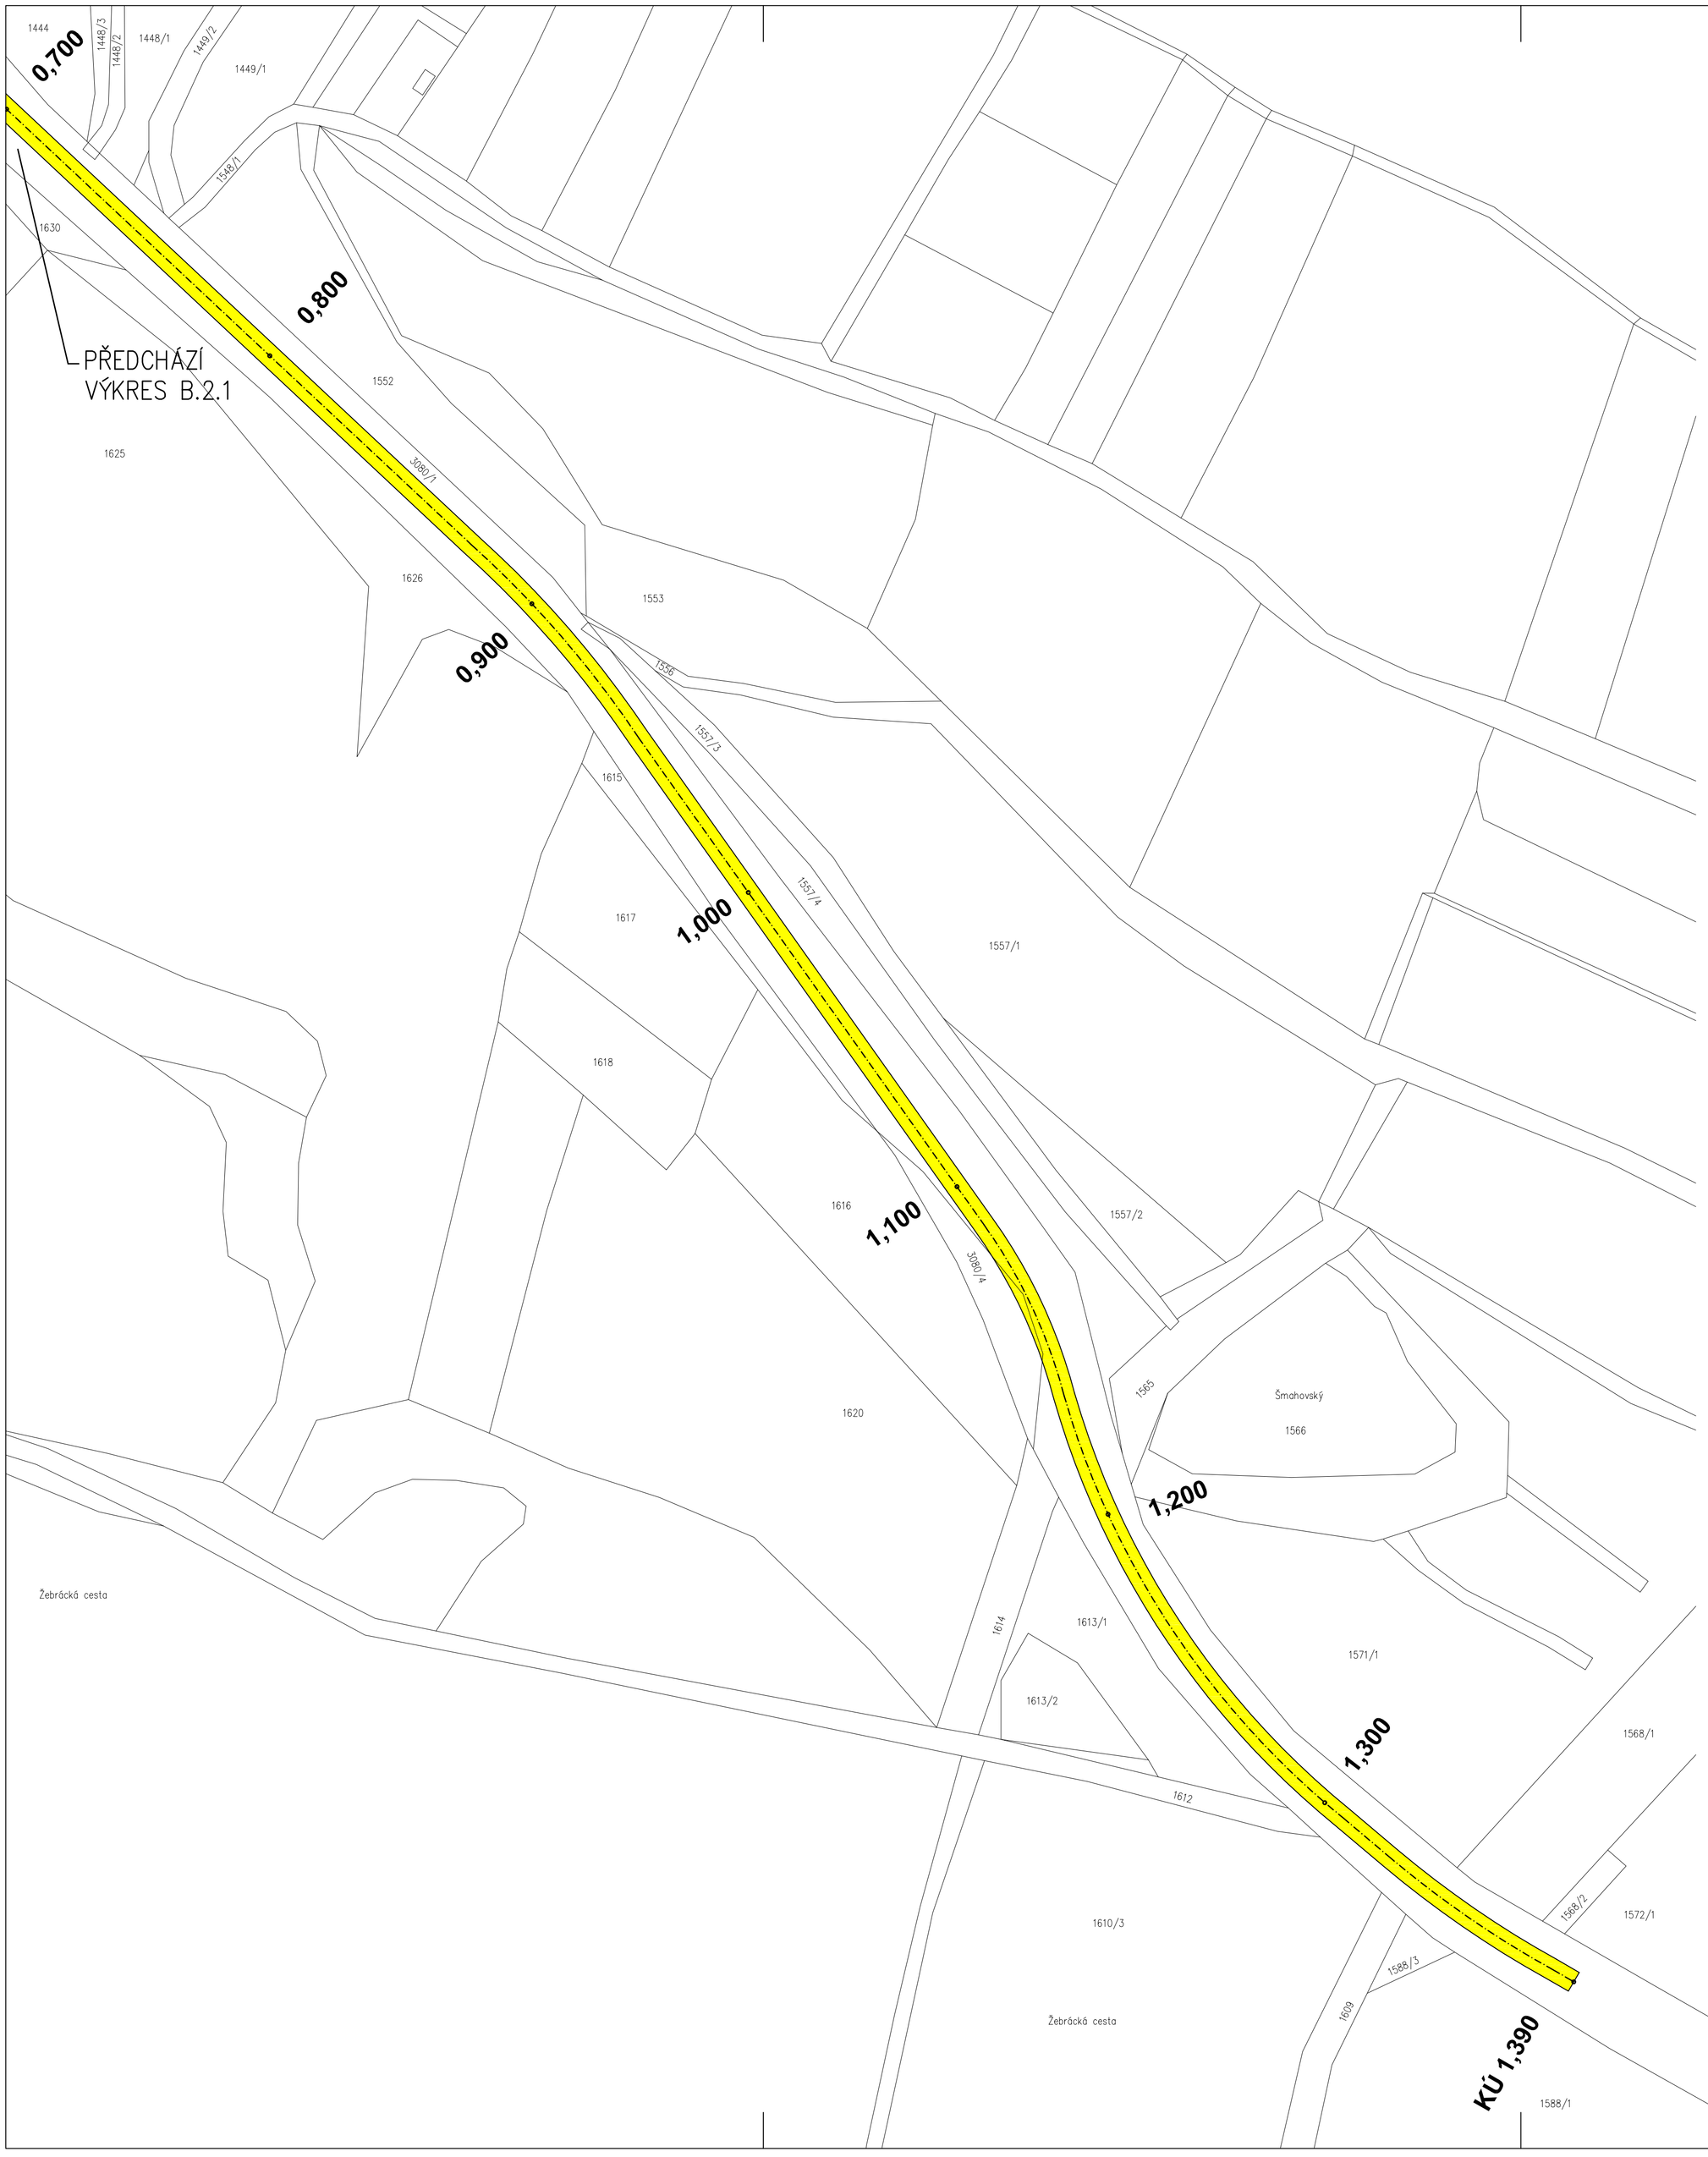

LEGENDA:

- OPRAVOVANÝ ÚSEK KOMUNIKACE, DÉLKA ÚSEKU 1390m, ŠÍŘKA 6m
- KANALIZACE
- VODOVOD
- ROZVODY NN
- VEŘEJNÉ OSVĚTLENÍ (VO)
- MÍSTNÍ ROZHLAS (MR)
- ROZVOD PLYNU

POZNÁMKA:

- POPIS OPRAVY KOMUNIKACE:
  - ODFRÉZOVÁNÍ STÁVAJÍCÍHO POVRCHU (ASF. KOBEREC) V TL. 50 MM V 70% PLOCHY OPRAVOVANÉ ČÁSTI
  - OČIŠTĚNÍ ODFRÉZOVANÉ PLOCHY
  - SPOJOVACÍ POSTŘIK Z EMULZE 0,5–0,7 kg/m2
  - ASF. KOBEREC ACO 11 TL. 60mm
- PO CELÉ DÉLCE BUDOU ODSTRANĚNY NAROSTLÉ KRAJNICE
- VÝŠKOVÁ ÚPRAVA OBJEKTŮ ROZVODŮ VODY A KANALIZACE – 34 KS
- NAPOJENÍ NA STÁVAJÍCÍ KOMUNIKACE – ZAŘÍZNUTÍ SPÁRY SE ZALITÍM EMULZÍ

SEVER

doping spol. s r.o.
dodávky. projekty. inženýring
Suchomelská 10
370 04 České Budějovice
tel.: 602 272 892, e-mail: doping@doping-cb.cz

Č. KOPIE			
STAVBA	OBNOVA MK "BUDĚJOVICKÁ" PO POVODNI V ROCE 2013	ZAKÁZKA Č.	
KAT. ÚZEMÍ	NETOLICE	OBEC	NETOLICE
OBJEDNATEL	MĚSTO NETOLICE, MÍROVÉ NÁMĚSTÍ 208, 384 11 NETOLICE		
PROJEKTANT	ING. MILAN TVRZICKÝ	DATUM	10/2013
ZODP. PROJ.		STUPEŇ	DPS
AUTORIZOVAL	ING. JOSEF MAREK	FORMÁT	3xA4
OBJEKT	B. VÝKRESOVÁ ČÁST	MĚŘÍTKO	1:1000
OBSAH	SITUACE M 1:1000	Č. VÝKRESU	B.2.2