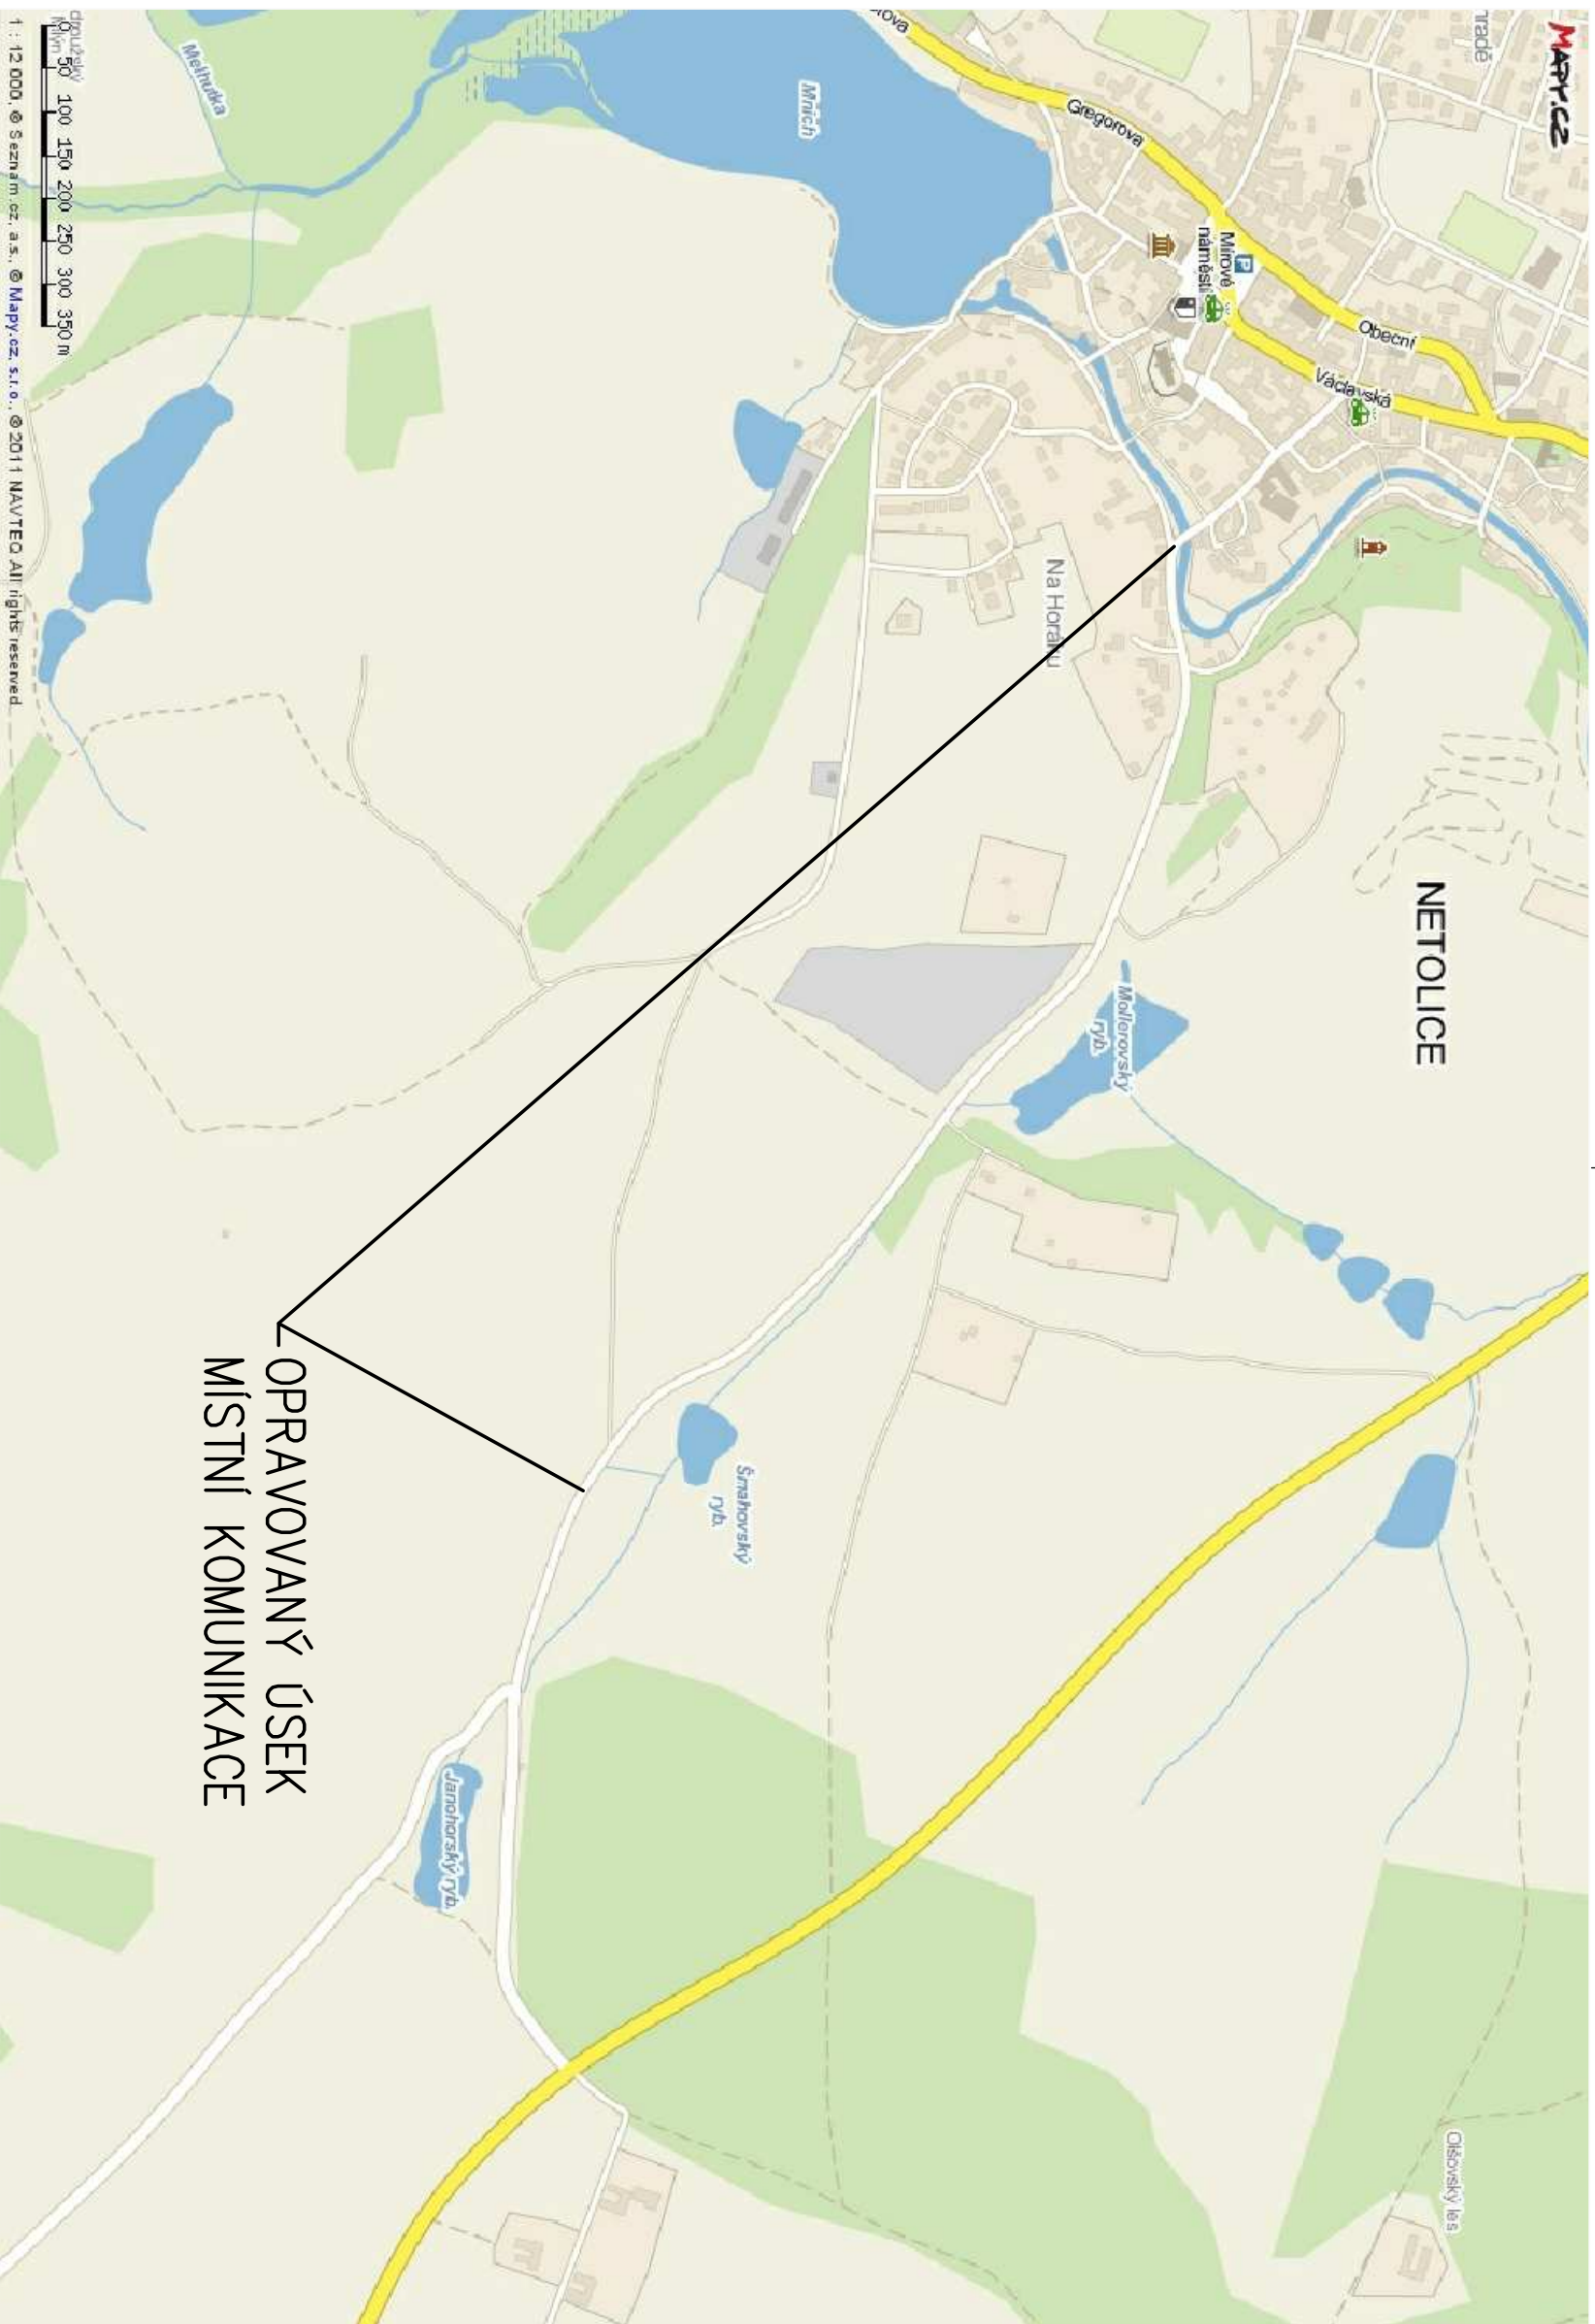


dodávky • projekty • inženýring

3. KOPLE

spol. s r.o.

Suchbátelská 10
370 04 České Budějovice
272 892, e-mail: doping@doping-cb.cz

tel.: 602 272 892, e-mail: doping@doping-cb.cz

STAVBA	OBNOVA MK "BUDĚJOVICKÁ" PO POVODNI V ROCE 2013			ZAKÁZKA Č.	
KAT. ÚZEMÍ	NETOLICE	OBEC	NETOLICE		
OBJEDNATEL	MĚSTO NETOLICE, MIROVÉ NÁMĚSTÍ 208, 384 11 NETOLICE				
PROJEKTANT	ING. MILAN TYRZICKÝ			DATUM	10./2013
ZODP. PRŮJ.				STUPĚŇ	DPS
AUTORIZOVAN	ING. JOSEF MAREK			FORMÁT	2x44
OBJEKT	B. VÝKRESOVÁ ČÁST				
OBSAH	Č. VÝKRESU				
PŘEHLEDNÁ SITUACE OBLASTI					B.1