

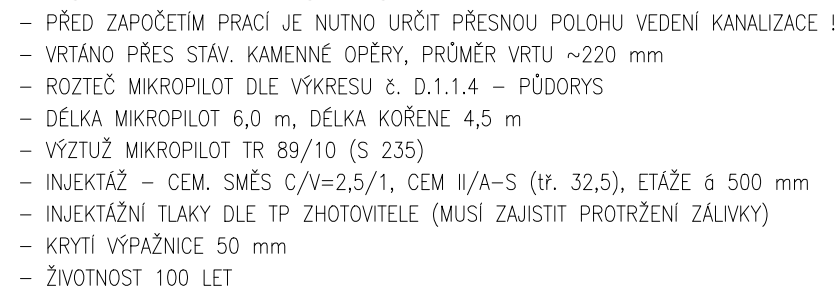


PODÉLNÝ ŘEZ B

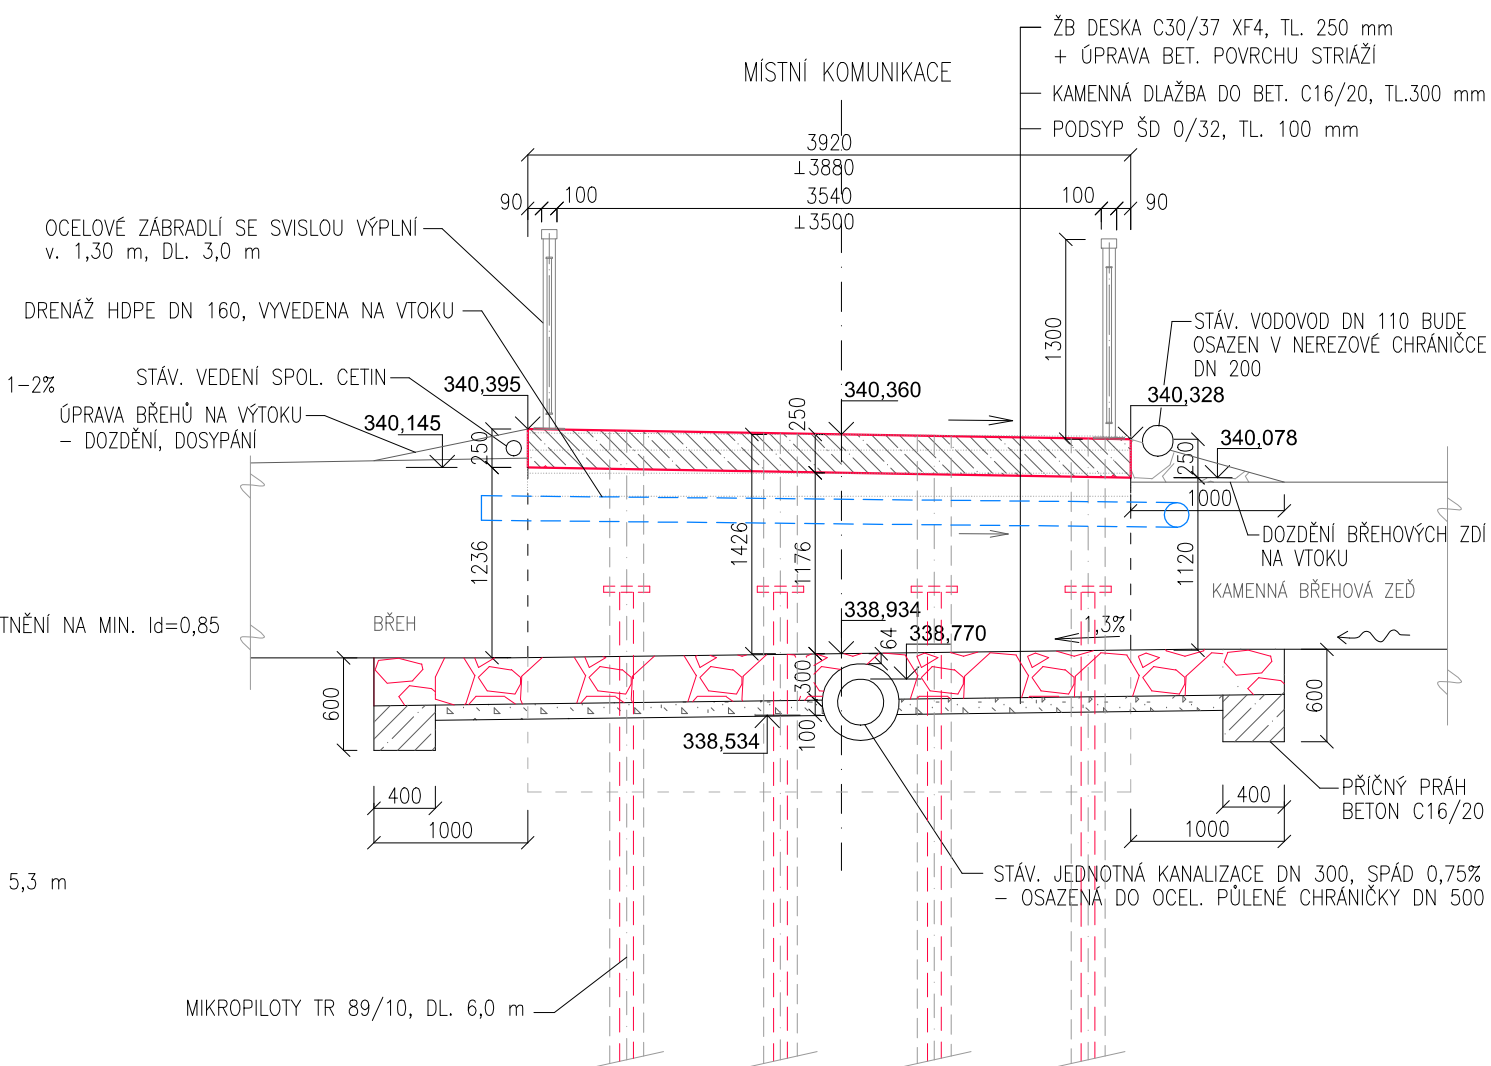

PŘÍČNÝ ŘEZ A

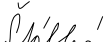

ZODPOVĚDNÝ PROJEKTANT	ING. JAN KARGER		ZHOTOVITEL PENGAN a.s. Uničovská 2944/1B 787 01 Šumperk	
VYPRACOVAL	ING. MICHAELA ŠTÁBLOVÁ			
KONTROLOVAL	ING. GUSTAV HODEK			
STAVEBNÍ ÚŘAD: Šumperk			MĚŘITKO	1:50
INVESTOR: Obec Víkřovice, Petrovská 168, 788 13 Víkřovice			DATUM	ŘÍJEN 2019
NÁZEV AKCE	REKONSTRUKCE MOSTU UL. U HÁJENKY, VIKÝŘOVICE		FORMÁT	2 A4
			STUPEŇ	DSP, DPS
			ZAKÁZK. ČÍSLO	20002
NÁZEV VÝKRESU NOVÝ STAV – PŘÍČNÝ ŘEZ A, PODÉLNÝ ŘEZ B				Č. VÝKRESU D.1.1.5