




VÝKRES TVARU
PŮDORYS

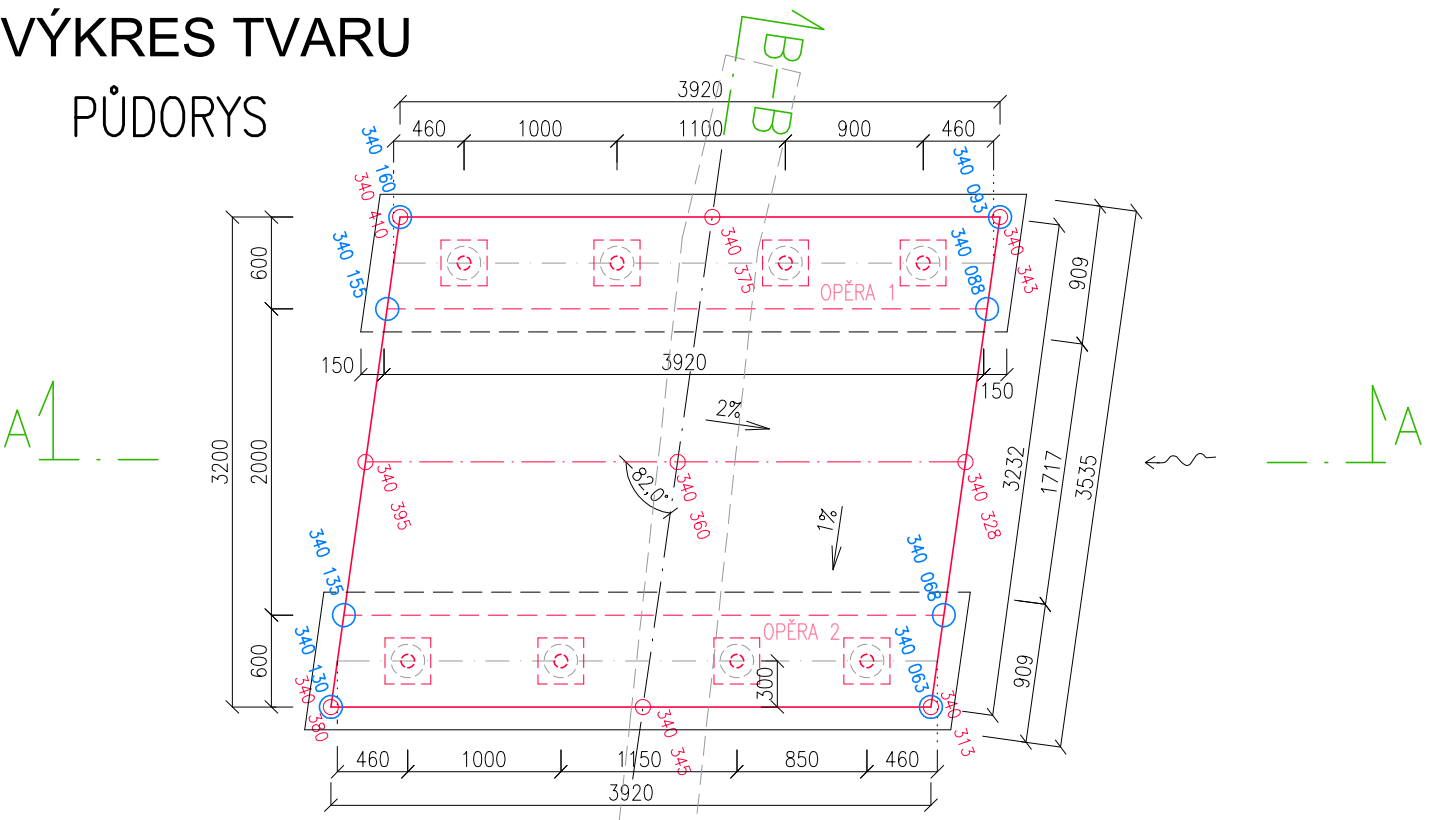

PŘÍČNÝ ŘEZ A

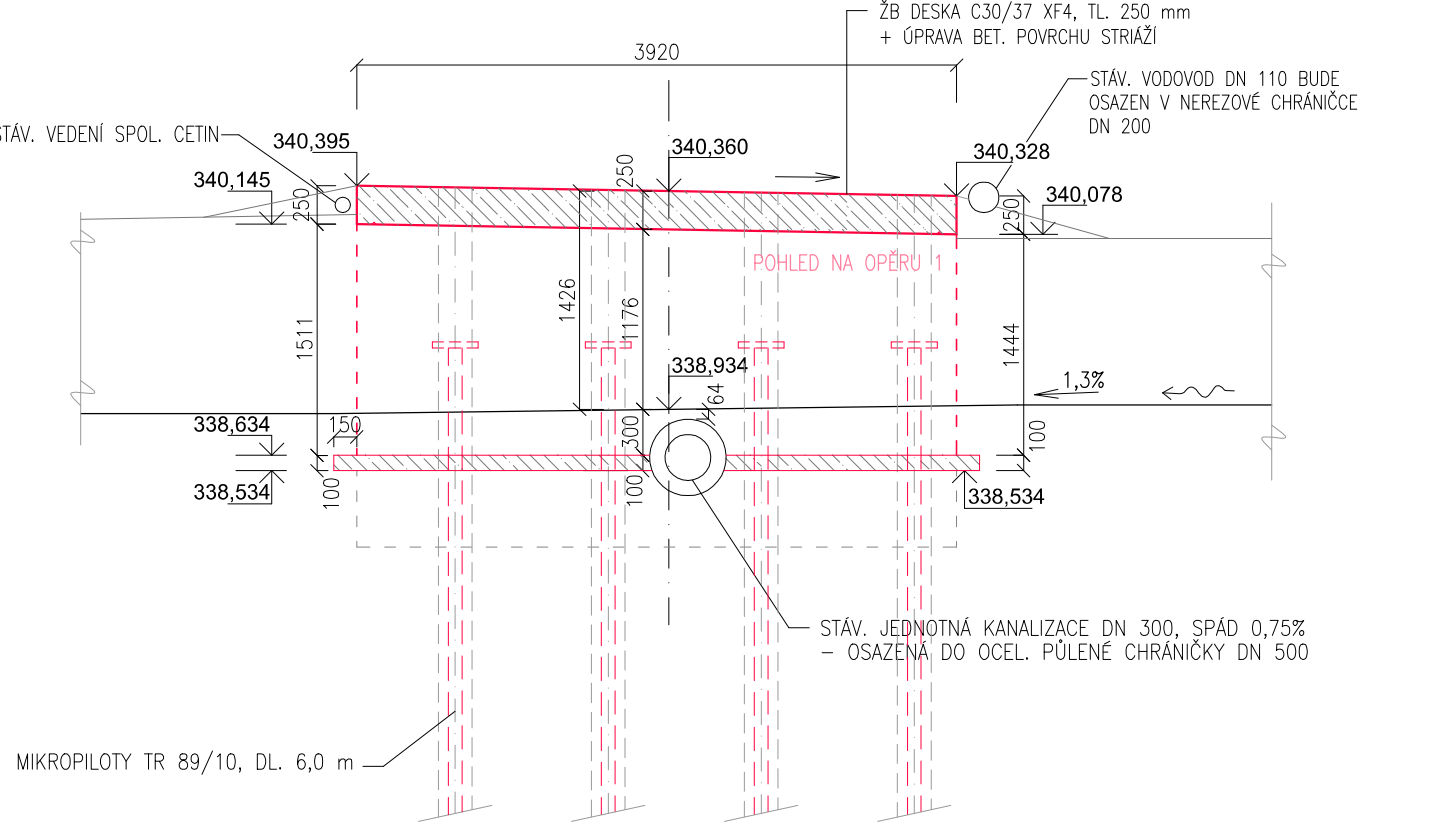

PODÉLNÝ ŘEZ B

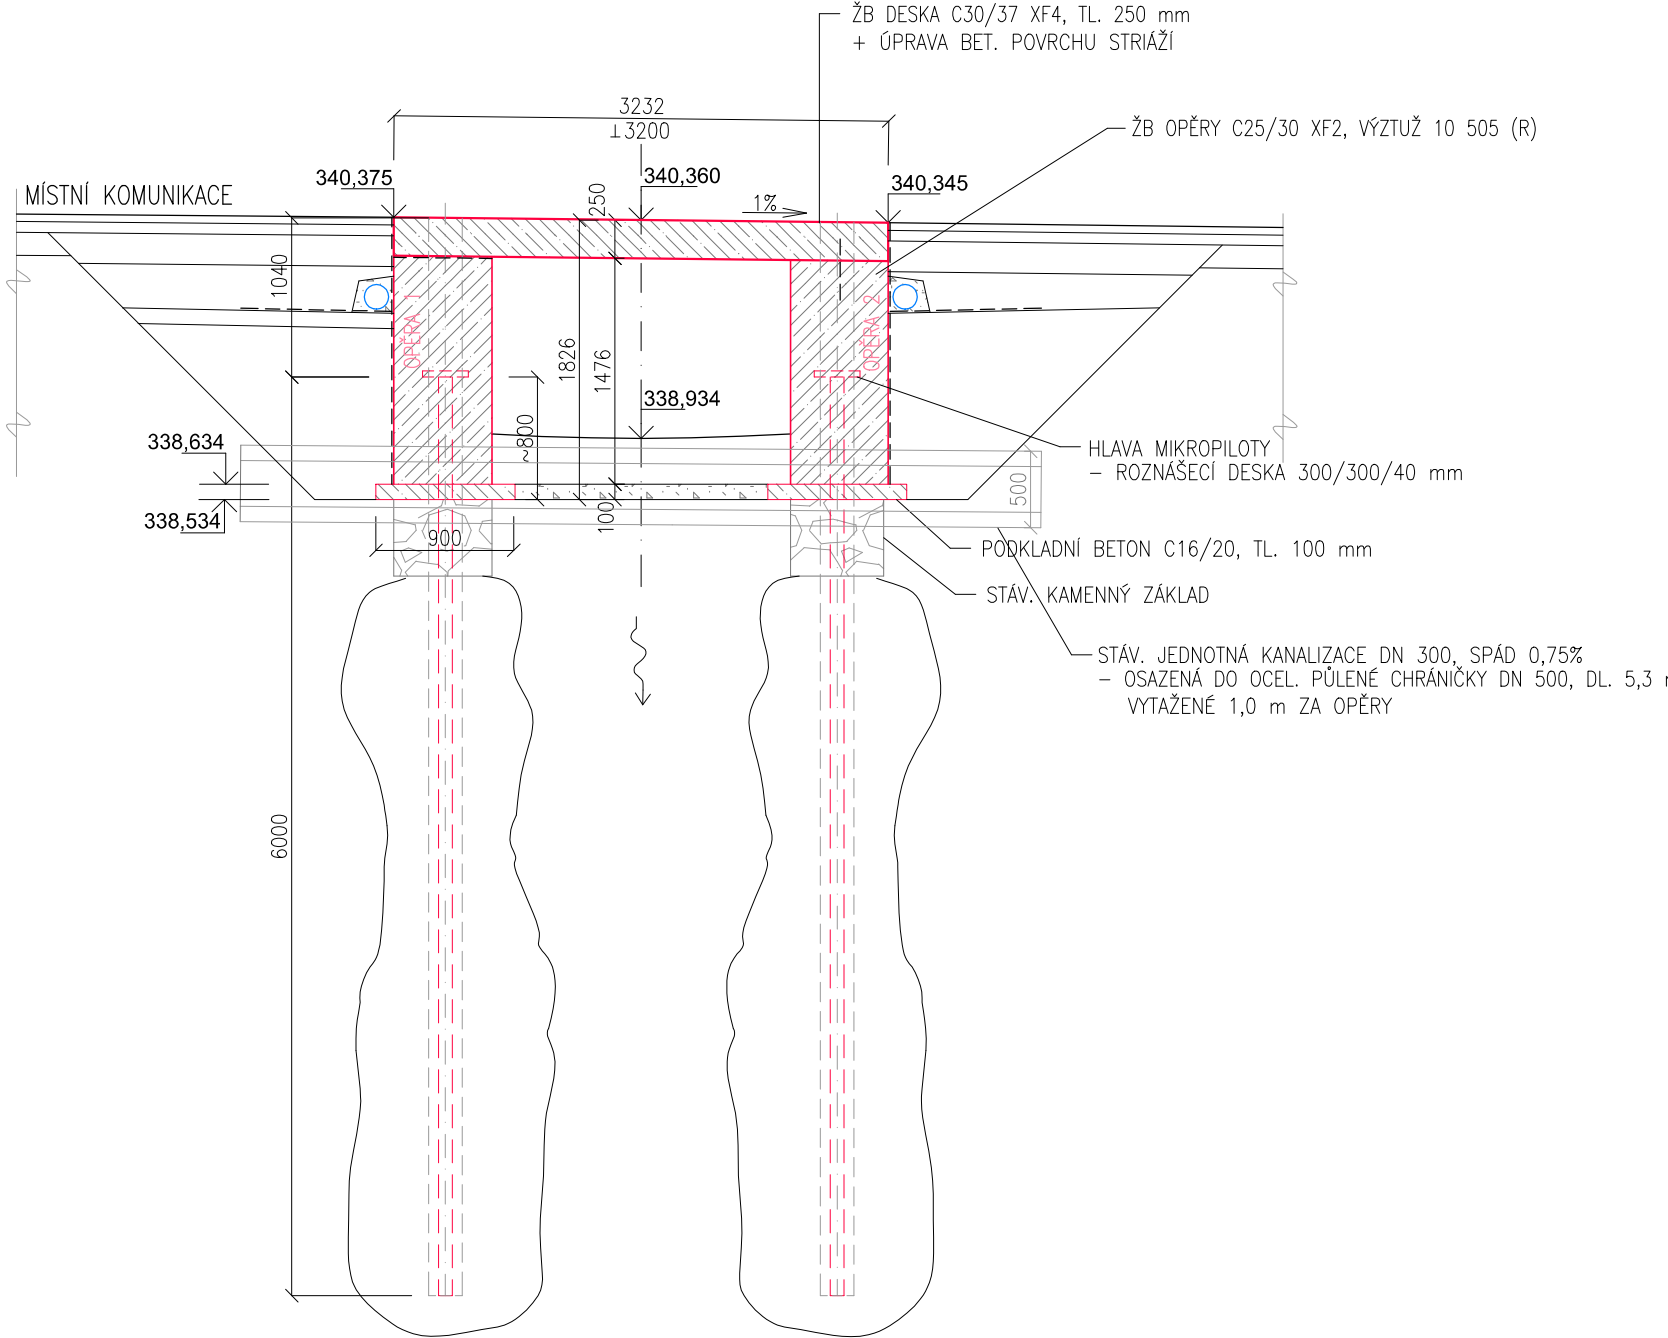

ZODPOVĚDNÝ PROJEKTANT	ING. JAN KARGER		ZHOTOVITEL	
VYPRACOVAL	ING. MICHAELA ŠTÁBLOVÁ		PENGAN a.s.	
KONTROLOVAL	ING. GUSTAV HODEK		Uničovská 2944/1B	
			787 01 Šumperk	
STAVEBNÍ ÚŘAD: Šumperk			MĚŘITKO	1:50
INVESTOR: Obec Víkřovice, Petrovská 168, 788 13 Víkřovice			DATUM	ŘÍJEN 2019
NÁZEV AKCE REKONSTRUKCE MOSTU UL. U HÁJENKY, VÍKŘOVICE			FORMÁT	2 A4
			STUPEŇ	DSP, DPS
			ZAKÁZK. ČÍSLO	20002
NÁZEV VÝKRESU VÝKRES TVARU			Č. VÝKRESU D.1.1.6	

POZNÁMKA:

- 340 328 ... ŽB DESKA VRCH
- 340 328 ... ŽB OPĚRA VRCH