



VÝKRES VÝZTUŽE - OPĚRY


PŮDORYS

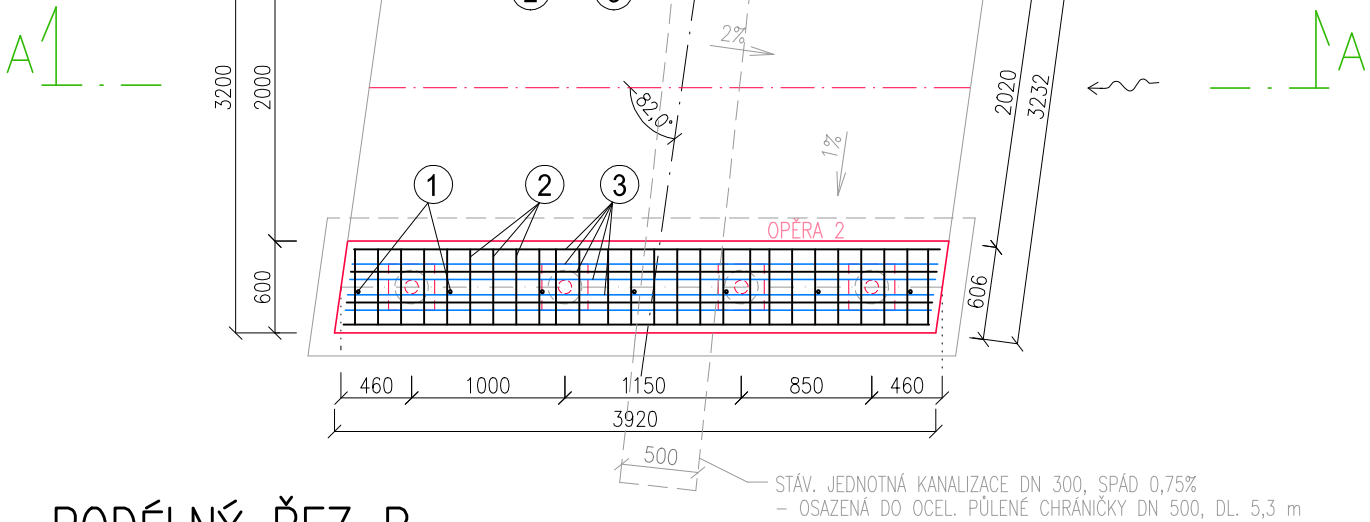

PODÉLNÝ ŘEZ B

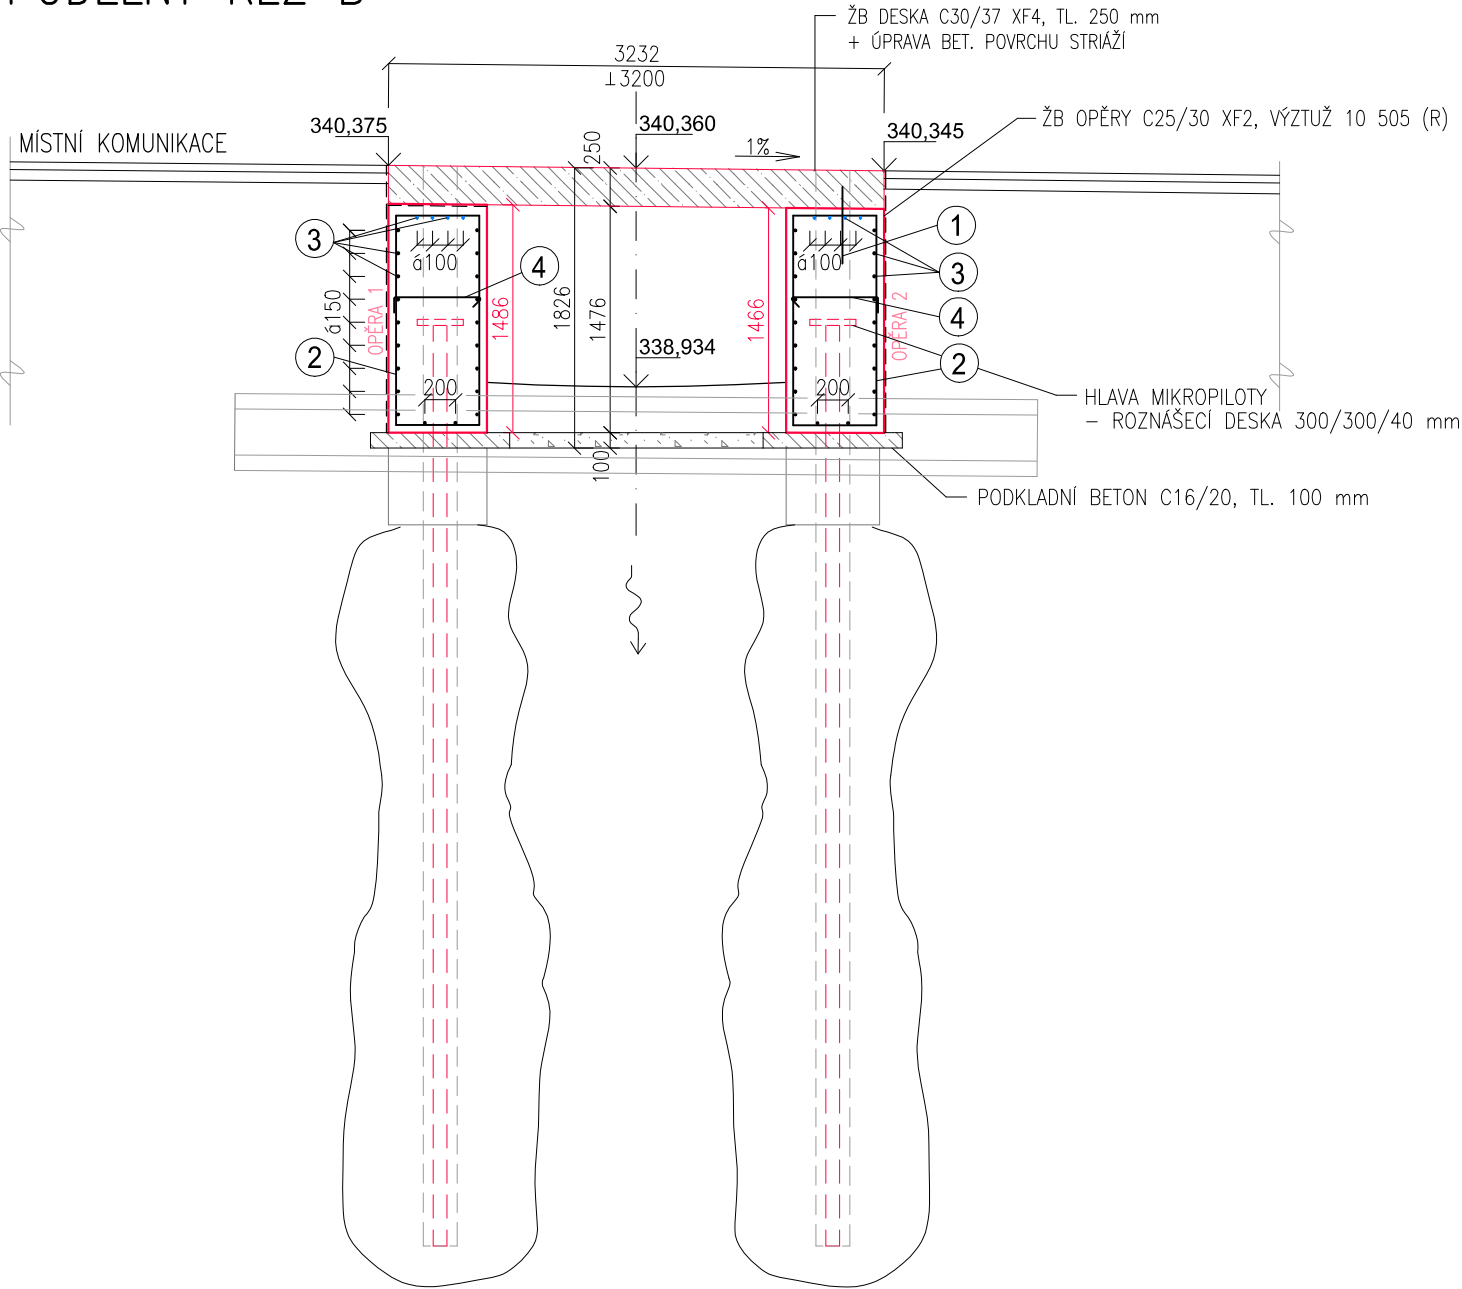

BETON	:	C25/30 XF2 – OPĚRY
		C30/37 XF4 – ŽB DESKA
VÝZTUŽ	:	OCEL 10 505.0 (R)
KRYTÍ	:	JMENOVITÉ KRYTÍ 50 mm
	:	MINIMÁLNÍ KRYTÍ 40 mm

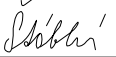ZODPOVĚDNÝ PROJEKTANT	ING. JAN KARGER		ZHOTOVITEL PENGAN a.s. Uničovská 2944/1B 787 01 Šumperk	
VYPRACOVAL	ING. MICHAELA ŠTÁBLOVÁ			
KONTROLOVAL	ING. GUSTAV HODEK			
STAVEBNÍ ÚŘAD: Šumperk			MĚŘÍTKO	1:50
INVESTOR: Obec Víkřovice, Petrovská 168, 788 13 Víkřovice			DATUM	ŘÍJEN 2019
NÁZEV AKCE	REKONSTRUKCE MOSTU UL. U HÁJENKY, VÍKÝŘOVICE		FORMÁT	2 A4
			STUPEŇ	DSP, DPS
			ZAKÁZK. ČÍSLO	20002
NÁZEV VÝKRESU			Č. VÝKRESU	
VÝKRES VÝZTUŽE – OPĚRY			D.1.1.7a	

500 | ① ∅ R20, dl. 0,50 m, á ~600 mm, 7 ks

160 485 160 1365 1365 485 | ② ∅ R14, dl. 4,02 m, á ~150 mm, 2x 22 ks = 44 ks

160 485 160 1120 1120 485 | ②.1 ∅ R14, dl. 3,53 m, á ~150 mm, 2x ~4 ks = ~8 ks

POZNÁMKA:

VÝZTUŽ BUDE UPRAVENA, VYROBENA DLE PŘESNÉHO ZJIŠTĚNÍ ULOŽENÍ STÁV. JEDNOTNÉ KANALIZACE, KTERÁ BUDE OSAZENÁ DO OCEL. PŮLENÉ CHRÁNIČKY DN 500

3820 | ③ ∅ R14, dl. 3,82 m, 2x 24 ks = 48 ks

505 100 | ④ ∅ R8, dl. 0,505 m, á 300 mm, 2x 13 ks = 26 ks