



VÝKRES VÝZTUŽE - ŽB DESKA

PŘÍČNÝ ŘEZ A

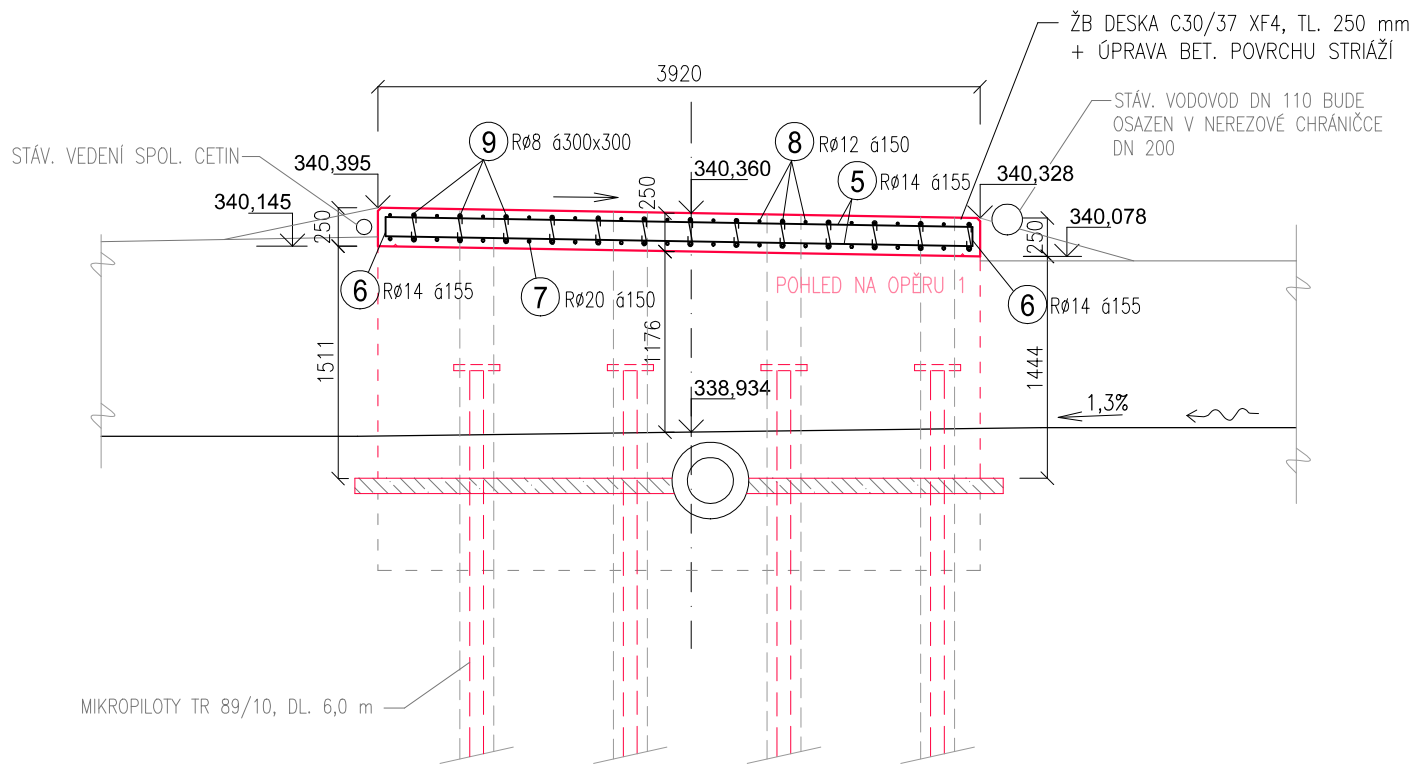



B-B

PŮDORYS

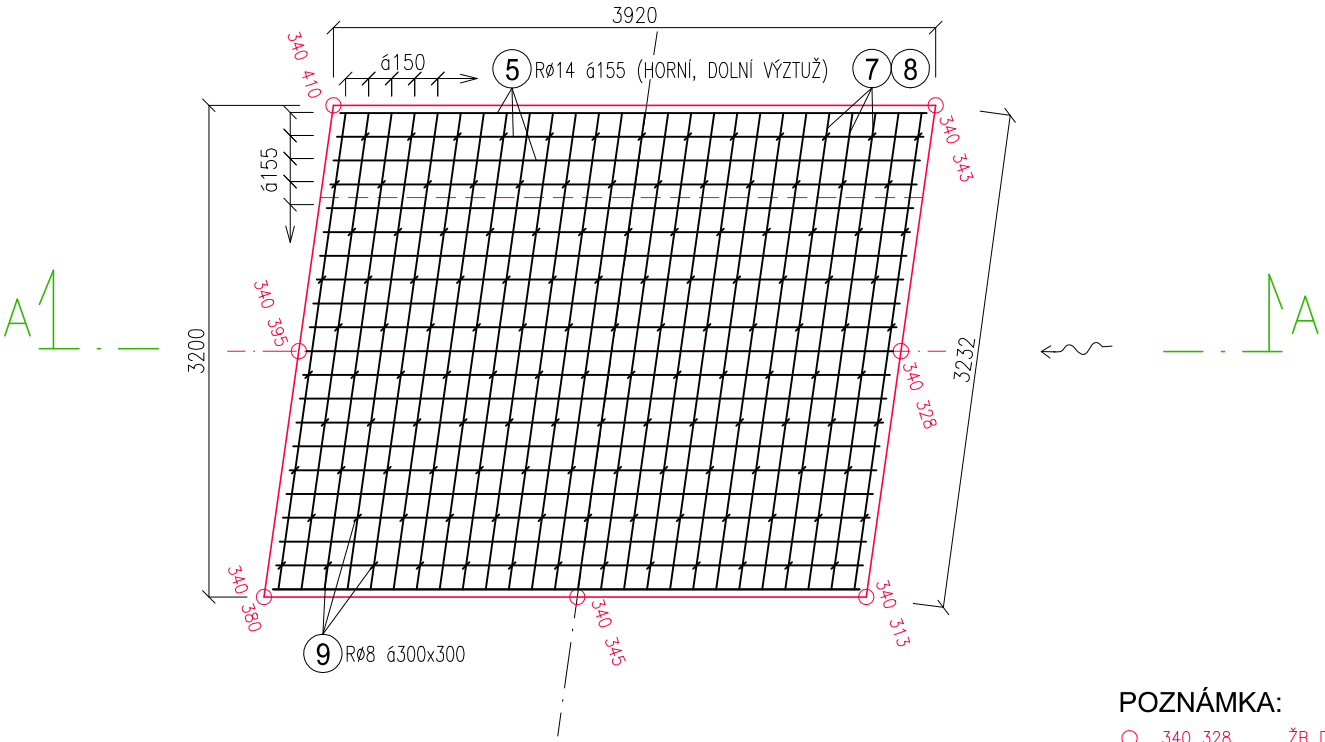

POZNÁMKA:
○ 340 328 ... ŽB DESKA VRCH

BETON : C25/30 XF2 – OPĚRY
C30/37 XF4 – ŽB DESKA
VÝZTUŽ : OCEL 10 505.0 (R)
KRYTÍ : JMENOVITÉ KRYTÍ 50 mm
: MINIMÁLNÍ KRYTÍ 40 mm

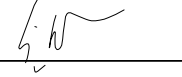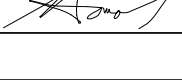ZODPOVĚDNÝ PROJEKTANT	ING. JAN KARGER		ZHOTOVITEL PENGAN a.s. Uničovská 2944/1B 787 01 Šumperk	
VYPRACOVAL	ING. MICHAELA ŠTÁBLOVÁ			
KONTROLOVAL	ING. GUSTAV HODEK			
STAVEBNÍ ÚŘAD: Šumperk			MĚŘÍTKO	1:50
INVESTOR: Obec Víkřovice, Petrovská 168, 788 13 Víkřovice			DATUM	ŘÍJEN 2019
NÁZEV AKCE REKONSTRUKCE MOSTU UL. U HÁJENKY, VÍKŘOVICE			FORMÁT	2 A4
			STUPEŇ	DSP, DPS
			ZAKÁZK. ČÍSLO	20002
NÁZEV VÝKRESU VÝKRES VÝZTUŽE – ŽB DESKA			Č. VÝKRESU D.1.1.7b	

3820

5 ø R14, dl. 3,82 m, á 155 mm, 2x 21 ks = 42 ks (HORNÍ, DOLNÍ VÝZTUŽ)

1000
100 1000

6 ø R14, dl. 2,10 m, á 155 mm, 2x 21 ks = 42 ks

3130

7 ø R20, dl. 3,13 m, á 150 mm, 26 ks

3130

8 ø R12, dl. 3,13 m, á 150 mm, 26 ks

340
9 ø R8, dl. 0,34 m, á 300x300 mm, 130 ks

TABULKA VÝZTUŽE

č. pol.	průměr	délka	kusů	délka celkem					
				R8	R10	R12	R14	R20	R32
1	R20	500	7					3,5	
2	R14	4020	44				176,9		
2.1	R14	3530	8				28,2		
3	R14	3820	48				183,4		
4	R8	505	26	13,1					
5	R14	3820	42				160,4		
6	R14	2100	42				88,2		
7	R20	3130	26					81,4	
8	R12	3130	26			81,4			
9	R8	340	130	44,2					
délka dle průměru				57,3	0,0	81,4	637,1	84,9	0,0
hmotnost kg/m				0,4	0,62	0,89	1,21	2,47	6,313
hmotnost dle průměru				22,932	0,0	72,4	770,9	209,7	0,0
hmotnost celkem				1076					kg