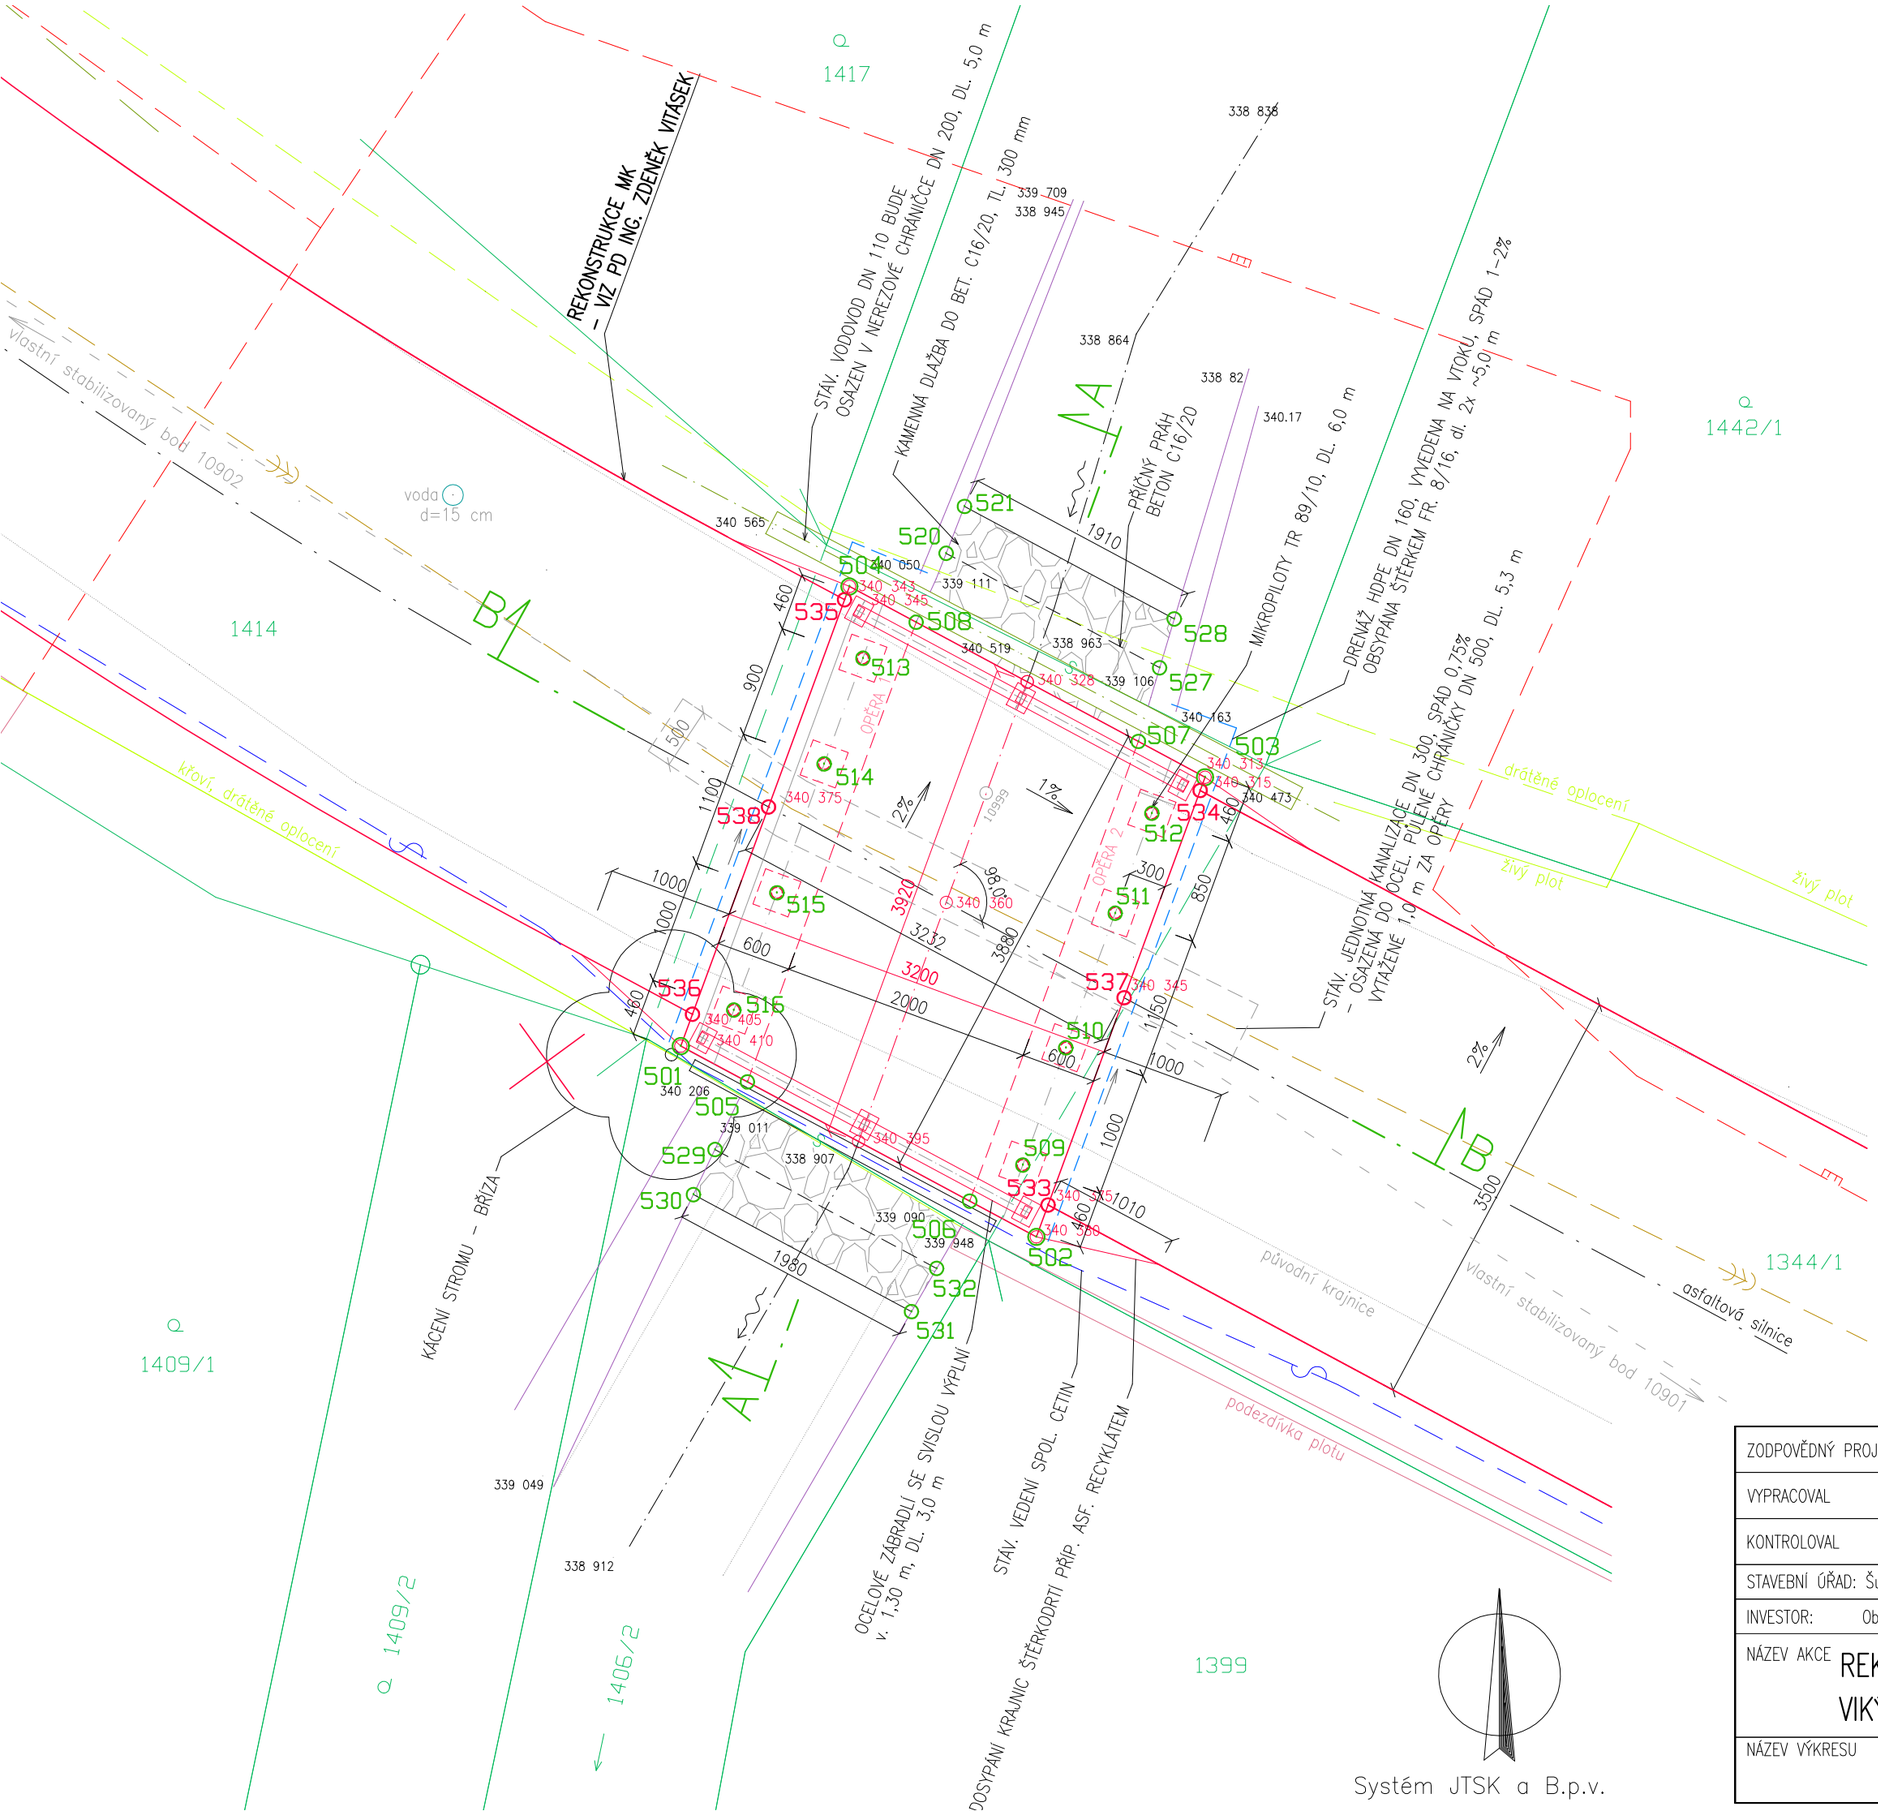

TABULKA VYTYČOVACÍCH BODŮ

Číslo	x	y	z	Poznámka
VYTÝČENÍ ŽB DESKY				
501	559880,326	1076145,761	340,410	ŽB DESKA VRCH
502	559877,477	1076147,289	340,380	- " -
503	559876,127	1076143,609	340,313	- " -
504	559878,975	1076142,082	340,343	- " -
537	559876,775	1076145,374	340,345	- " -
538	559879,623	1076143,847	340,375	- " -
VYTÝČENÍ OPĚR				
505	559879,792	1076146,048		
506	559878,011	1076147,002		
507	559876,661	1076143,322		
508	559878,441	1076142,368		
VYTÝČENÍ MIKROPILOT				
509	559877,586	1076146,714		
510	559877,241	1076145,775		
511	559876,846	1076144,698		
512	559876,552	1076143,897		
513	559878,866	1076142,657		
514	559879,177	1076143,503		
515	559879,556	1076144,534		
516	559879,900	1076145,473		
VYTÝČENÍ PŘÍČNÝCH PRAHŮ				
520	559878,200	1076141,816		
521	559878,053	1076141,441		
527	559876,490	1076142,733		
528	559876,373	1076142,342		
529	559880,051	1076146,589		
530	559880,224	1076146,951		
531	559878,478	1076147,887		
532	559878,276	1076147,541		
VYTÝČENÍ ÚPRAVY VOZOVKY				
533	559877,384	1076147,033	340,375	
534	559876,166	1076143,715	340,315	
535	559879,014	1076142,188	340,345	
536	559880,232	1076145,506	340,405	
537	559876,775	1076145,374	340,345	
538	559879,623	1076143,847	340,375	
VLASTNÍ STABILIZOVANÉ BODY				
10902	559898,756	1076131,459		HŘEB NA SIL.
10901	559848,323	1076163,719		HŘEB NA SIL.

ZODPOVĚDNÝ PROJEKTANT	ING. JAN KARGER		ZHOTOVITEL PENGAN a.s. Uničovská 2944/1B 787 01 Šumperk
VYPRACOVAL	ING. MICHAELA ŠTÁBLOVÁ		
KONTROLOVAL	ING. GUSTAV HODEK		
STAVEBNÍ ÚŘAD: Šumperk		MĚŘÍTKO	1:50
INVESTOR:	Obec Vikýřovice, Petrovská 168, 788 13 Vikýřovice	DATUM	ŘÍJEN 2019
NÁZEV AKCE	REKONSTRUKCE MOSTU UL. U HÁJENKY, VIKÝŘOVICE	FORMÁT	2 A4
		STUPEŇ	DSP, DPS
		ZAKÁZK. ČÍSLO	20002
NÁZEV VÝKRESU	VYTYČOVACÍ VÝKRES	Č. VÝKRESU	D.1.1.8