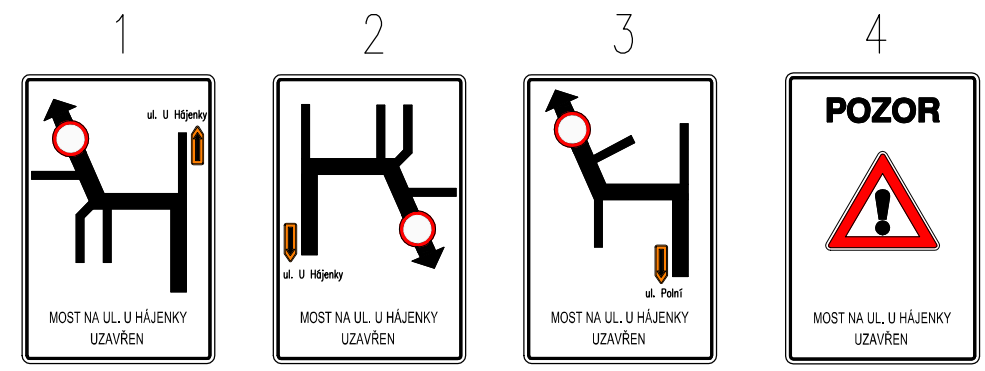
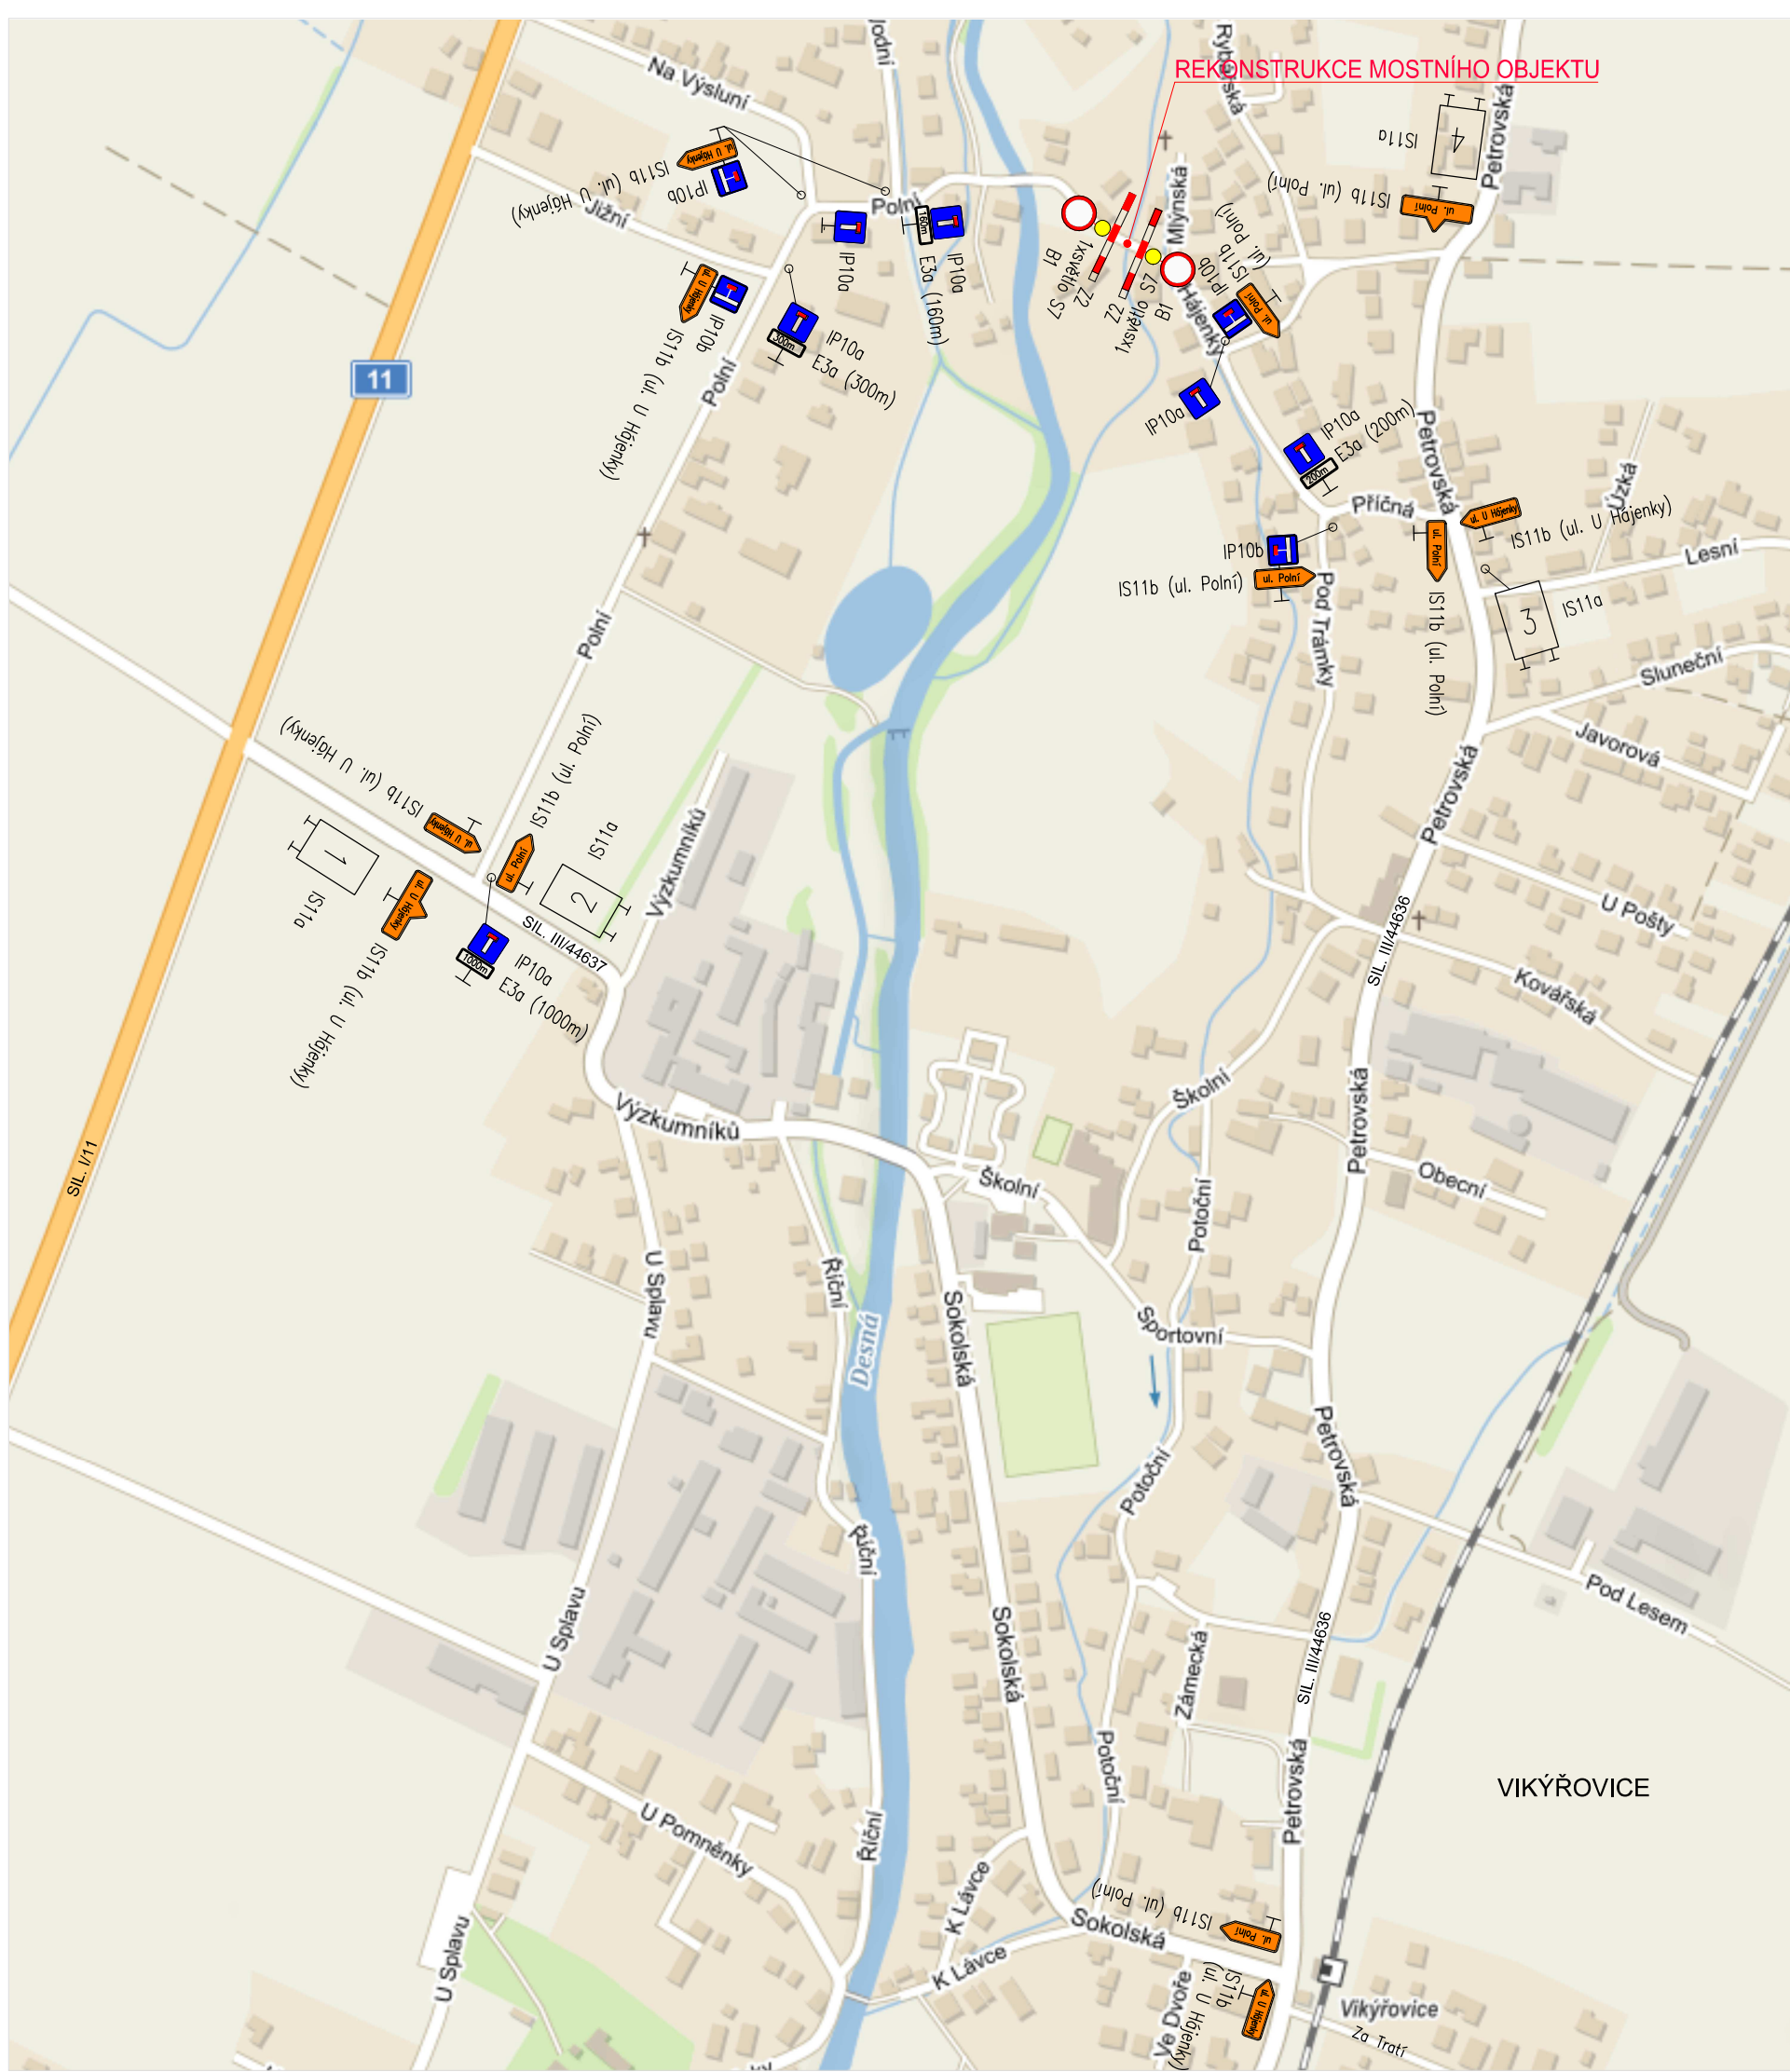


ZODPOVĚDNÝ PROJEKTANT	ING. JAN KARGER		ZHOTOVITEL PENGAN a.s. Uničovská 2944/1B 787 01 Šumperk	
VYPRACOVAL	ING. MICHAELA ŠTÁBLOVÁ			
KONTROLOVAL	ING. GUSTAV HODEK			
STAVEBNÍ ÚŘAD: Šumperk			MĚŘITKO	
INVESTOR: Obec Vikýřovice, Petrovská 168, 788 13 Vikýřovice			DATUM	ŘÍJEN 2019
NÁZEV AKCE REKONSTRUKCE MOSTU UL. U HÁJENKY, VIKÝŘOVICE			FORMÁT	2 A4
			STUPEŇ	DSP, DPS
			ZAKÁZK. ČÍSLO	20002
NÁZEV VÝKRESU PŘECHODNÉ DOPRAVNÍ ZNAČENÍ				Č. VÝKRESU D.1.1.9