


REKONSTRUKCE MOSTU UL. U HÁJENKY

KOORDINAČNÍ SITUACE STAVBY

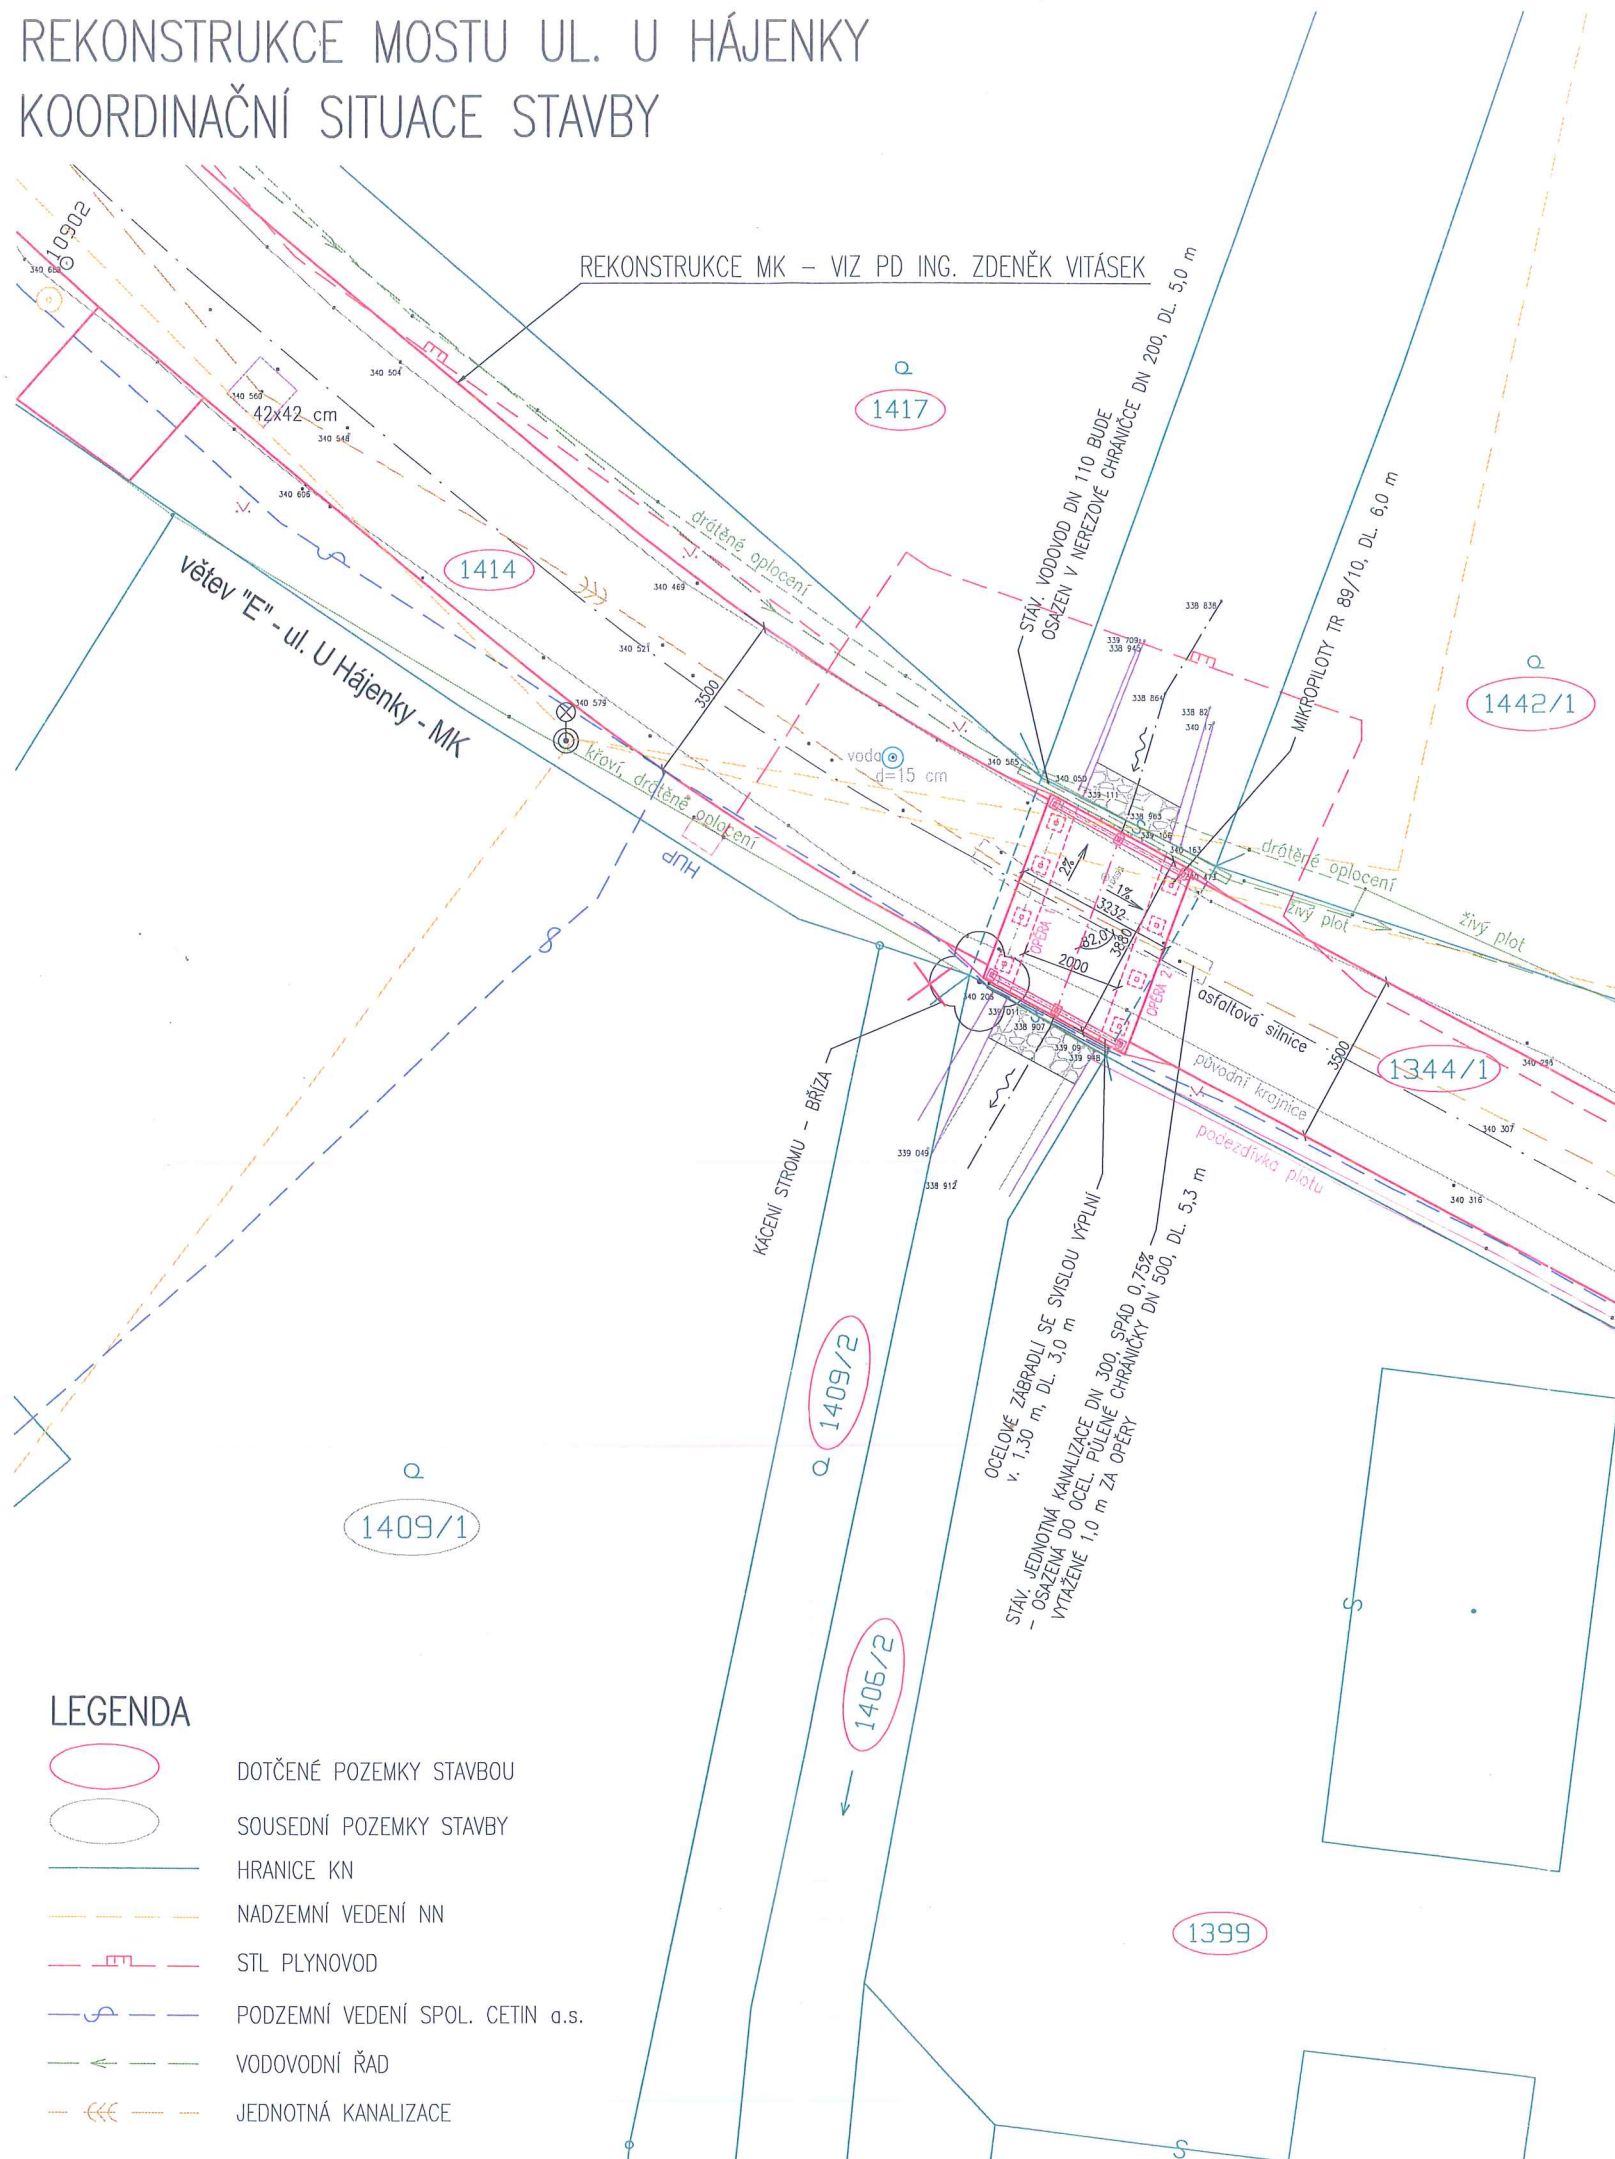

VÝPIS DOTČENÝCH PARCEL																
Pol. číslo	Parcela čís.	List vlastnictví	Jméno a bydliště			Druh pozemku	Výměra		Zábor [m2]							
			vlastníka		nájemce				trvalý	dočasný						
			nemovitosti							nad 1 rok	do 1 roku					
1	2	3	4		5	6		7		8		9		10		
			k.ú. VIKÝŘOVICE													
1	1406/2	10001	Obec Vikýřovice, Petrovská 168, 788 13 Vikýřovice				vodní plocha		14	17		0			0	
2	1344/1	10001					ostatní plocha		44	37		0				0
3	1414	10001					ostatní plocha		5	07		0				0
4	1399	342	Vojáčková Lenka, U Hájanky 52, 78813 Vikýřovice				zastavěná plocha a nádvoří		5	31		0			0	
5	1442/1	982	Lorenzová Antonie, Mlýnská 688, 78813 Vikýřovice Vojtěch Josef, Mlýnská 688, 78813 Vikýřovice				zahrada		7	55		0			0	
6	1417	1333	Bednářová Lydie, Riegrovo náměstí 194/34, 76701 Kroměříž Stehlík Dobroslav Ing., U Hájanky 156, 78813 Vikýřovice SJM Stehlík Dobroslav Ing. a Stehlíková Mlada Mgr., U Hájanky 156, 78813 Vikýřovice				zahrada		30	23		0			0	
7	1409/2	1547	White Morgan s.r.o., Zelená 809/1, 78901 Zábřeh				zahrada		4	13		0			0	
VÝPIS SOUSEDNÍCH PARCEL																
1	1409/1	164	Eliašová Božena, Čsl. armády 1708/11c, 78701 Šumperk				zahrada		8	45		0			0	

SOUHLASY VLASTNÍKŮ DOTČENÝCH POZEMKŮ:

SOUHLASÍM S PROVEDENÍM STAVBY "REKONSTRUKCE MOSTU UL. U HÁJENKY, VIKÝŘOVICE", k.ú. VIKÝŘOVICE.
NAVRHOVANOU OPRAVOU DOJDE K VYBOURÁNÍ STÁVAJÍCÍ NOSNÉ KONSTRUKCE A JEJÍ NAHRAZENÍ NOVOU NK – PŘÍMO POJÍŽDĚNOU
ŽB DESKOU. STÁV. ZBORCENÉ OPĚRY BUDOU VYBOURÁNY DO ÚROVNĚ ZÁKLADŮ. OBJEKT BUDE NOVĚ ZALOŽEN NA MIKROPILOTÁCH
S VYBETONOVÁNÍM NOVÝCH OPĚR. OPRAVA BUDE PROBÍHAT ZA ÚPLNÉ UZAVÍRKY MK V MÍSTĚ MOSTU. DOBA VÝSTAVBY ~10 TÝDNŮ.

p.č. 1399 : vlastník Vojáčková Lenka, nar. 11.6. 1986, U Hájenky 52, 788 13 Víkřřovice datum, podpis: 1.3. 2020

p.č. 1442/1: vlastník Lorenzová Antonie, nar. 14. 11. 1960 Mlýnská 688, 788 13 Vikýřovice datum, podpis: 

Vojtěch Josef, nar. 8.10.1958, Mlýnská 688, 788 13 Vikýřovice datum, podpis: 

p.č. 1417: vlastník Bednářová Lydie, nar. 20.2.1937, Riegrovo náměstí 194/34, 767 01 Kroměříž datum, podpis. 6.3.2020 Bednářová L.

Stehlík Dobroslav Ing., nar. 29.7.1946 U Hájenky 156, 788 13 Víkřovice datum, podpis: Stehlík

Stehlíková Mlada Mgr., nar. 26.4.1950 U Hájenky 156, 788 13 Víkřovice datum, podpis: 

p.č. 1409/2: vlastník White Morgan s.r.o., Zelená 809/1, 787 01 Zábřeh datum, razítko (podpis): 10.2.2022

p.č. 1409/1: vlastník Eliášová Božena, nar. 5.9.1949, Čsl. armády 1708/11c, 787 01 Šumperk datum, podpis:

ZODPOVĚDNÝ PROJEKTANT	ING. JAN KARGER	  	ZHOTOVITEL PENGAN a.s. Uničovská 2944/1B 787 01 Šumperk	
VYPRACOVAL	ING. MICHAELA ŠTÁBLOVÁ			
KONTOLOVAL	ING. GUSTAV HODEK			
STAVEBNÍ ÚŘAD: Šumperk			MĚŘÍTKO	1:150
INVESTOR: Obec Víkřovice, Petrovská 168, 788 13 Víkřovice			DATUM	ŘÍJEN 2019
NÁZEV AKCE	REKONSTRUKCE MOSTU UL. U HÁJENKY, VÍKŘOVICE		FORMÁT	2 A4
			STUPEŇ	DSP, DPS
			ZAKÁZK. ČÍSLO	20002
NÁZEV VÝKRESU			Č. VÝKRESU	
KOORDINAČNÍ SITUACE STAVBY				