

PENGAN a.s.
Uničovská 2944/1b
78701 Šumperk

naše značka
5002082004

vyřizuje
Milena Jurmanová

datum
25.02.2020

Věc:

Rekonstrukce mostu ul. U Hájenky, Vikýřovice

K.ú. - p.č.: Vikýřovice

Stavebník: Obec Vikýřovice, Petrovská 168, 78813 Vikýřovice

Účel stanoviska: Povolení stavby - stavební režim (ÚR+SP)

GasNet, s.r.o., jako provozovatel distribuční soustavy (PDS) a technické infrastruktury, zastoupený GridServices, s.r.o., vydává toto stanovisko:

V ZÁJMOVÉM ÚZEMÍ STAVBY ZAKRESLENÉM POLYGONEM SE NACHÁZÍ TATO PLYNÁRENSKÁ ZAŘÍZENÍ A PLYNOVODNÍ PŘÍPOJKY:

STL plynovod dN 63/PE-80 v chrániče a přípojka plynu/PE

Ochranné pásmo STL plynovodů a přípojek je v zastavěném území obce 1 m na obě strany od půdorysu.

Podmínky pro realizaci stavby:

- při rekonstrukci bude použita technika a technologie, které zamezí poškození plynárenského zařízení
- výkopové práce a stavební práce v blízkosti plynovodu budou probíhat výhradně ručně
- při bourání stávajících konstrukcí bude nad plynovodem vytvořena ochranná konstrukce aby bylo zamezeno pádu stavební suti na toto zařízení
- po celou dobu stavby nebude v ochranném pásmu STL plyn.zařízení prováděna deponie stavebního materiálu

Pokud realizace stavby vyvolá výškovou nebo směrovou úpravu trasy plynárenského zařízení, bude toto posuzováno jako přeložka. Náklady budou hrazeny investorem stavby.

Při souběhu a křížení technické IS při realizaci stavby požadujeme dodržení ČSN 73 6005, zákon č.458/2000 Sb., případně další předpisy a ČSN související s uvedenou stavbou.

Při realizaci stavby je nutno dodržovat veškerá pravidla stanovená pro práce v ochranném pásmu plynárenského zařízení, které činí 1 m na každou stranu měřeno kolmo od osy plyn.zařízení. V tomto pásmu nesmí být umístovány žádné nadzemní stavby, prováděna skládka materiálu, výšková úprava terénu a pojížděno těžkou technikou

Veškeré stavební práce v OP budou prováděny výhradně ručním způsobem.

- Při výstavbě komunikace, sjezdů, zpevněných ploch a chodníků požadujeme dodržet ČSN 736005 tab.B 1.
- při výsadbě stromů a keřů požadujeme dodržet mezi kořenovým balem a plynovodem a přípojkami ochranné pásmo, které činí v zastavěném území obce 1 m a v nezastavěném území 2 m od obrysu vytyčeného plynovodu a přípojek (v souladu se zákonem č. 458/2000 Sb. v platném znění).
- Po odtěžení stávajícího terénu bude podstatně sníženo krytí stávajícího plynovodu a přípojek. Proto je vyloučeno použití těžké mechanizace (zejména válců s trny, zemních fréz atd.) přímo nad potrubím. Zejména je třeba věnovat při provádění prací zvýšenou pozornost a opatrnost u míst s odbočkami, kde navrtávací odbočkový T-kus vyčnívá nad vlastní potrubí a mohlo by dojít k jeho odtržení. Dále je třeba ověřit polohu přípojek, které jsou nad vlastním potrubím plynovodního řádu a navíc zpravidla uloženy kolmo na plynovod (a tím i komunikaci).

GridServices, s.r.o.

Plynárenská 499/1
Zábrdovice
602 00 Brno
T +420532221111
F +420545578571
E info@gridservices.cz
I www.gridservices.cz
IČ: 27935311
DIČ: CZ27935311

Zapsán do obchodního rejstříku:
Krajský soud v Brně
oddíl C, vložka 57165
26.07.2007

Bankovní spojení:
Československá obchodní banka,
a.s.
Číslo účtu: 17837923
Kód banky: 0300

-Požadujeme zachovat krytí plynárenského zařízení dle ČSN 736005 i v místech kde dojde k jakékoliv skryvce povrchu.

PŘED ZAHÁJENÍM STAVBY BUDE PROVEDENO PŘESNÉ VYTYČENÍ PZ (<https://www.gridservices.cz/ds-online-vytycení-pz/>), viz. odst. 3 tohoto stanoviska – poskytnutý zakres je pouze ORIENTAČNÍ a během stavby bude v případě obnažení provedena pracovníkem GridServices kontrola PZ před záhozem. Vytyčení je zdarma.

Toto stanovisko se nevztahuje k jakémukoliv zásahu na stávajícím plynárenském zařízení PZ (přeložka, odpojení, úprava, osazení ochranné trubky, chráničky apod.). Případný zásah na PZ musí být řešen samostatným stanoviskem. Kontaktní osoba pro přeložku (technik PPZ v příslušné oblasti) viz kontaktní systém: <http://www.gasnet.cz/cs/kontaktni-system/>

GridServices, s.r.o. si vyhrazuje právo vydání případných dalších podmínek, pokud by to okolnosti výstavby vyžadovaly.

V rozsahu této stavby souhlasíme s povolením stavby dle zákona 183/2006 Sb. ve znění pozdějších předpisů. Tento souhlas platí pro územní řízení, řízení o územním souhlasu, veřejnoprávní smlouvy pro umístění stavby, zjednodušené územní řízení, ohlášení, stavební řízení, společné územní a stavební řízení, veřejnoprávní smlouvu o provedení stavby nebo oznámení stavebního záměru s certifikátem autorizovaného inspektora.

V zájmovém území se mohou nacházet plynárenská zařízení jiných vlastníků či správců, případně i dlouhodobě nefunkční/neprovozovaná plynárenská zařízení bez dostupných informací o jejich poloze a vlastnictví.

Plynárenské zařízení a plynovodní přípojky jsou dle ust. § 2925 zákona č. 89/2012 Sb., občanského zákoníku, provozovány jako zařízení zvláště nebezpečné a z tohoto důvodu jsou chráněny ochranným pásmem dle zákona č. 458/2000 Sb. ve znění pozdějších předpisů.

Nedodržení podmínek uvedených v tomto stanovisku zakládá odpovědnost stavebníka za vzniklé škody.

Rozsah ochranného pásma je stanoven v zákoně 458/2000 Sb. ve znění pozdějších předpisů.

Při realizaci uvedené stavby budou dodrženy podmínky pro provádění stavební činnosti:

1) Za stavební činnosti se pro účely tohoto stanoviska považují všechny činnosti prováděné v ochranném pásmu plynárenského zařízení a plynovodních přípojek (tzn. i bezvýkopové technologie a terénní úpravy) a činnosti mimo ochranné pásmo, pokud by takové činnosti mohly ohrozit bezpečnost a spolehlivost plynárenského zařízení a plynovodních přípojek (např. tržací práce, sesuvy půdy, vibrace, apod.).

2) Stavební činnosti je možné realizovat pouze při dodržení podmínek stanovených v tomto stanovisku. Nebudou-li tyto podmínky dodrženy, budou stavební činnosti, považovány dle § 68 zákona č. 458/2000 Sb. ve znění pozdějších předpisů za činnost bez našeho předchozího souhlasu. Při každé změně projektu nebo stavby (zejména trasy navrhovaných inženýrských sítí) je nutné požádat o nové stanovisko k této změně.

3) Před zahájením stavební činnosti bude provedeno vytyčení trasy a přesné určení uložení plynárenského zařízení a plynovodních přípojek. Vytyčení trasy provede příslušná provozní oblast (formulář a kontakt naleznete na www.gridservices.cz nebo NONSTOP zákaznická linka 800 11 33 55). Při žádosti uvede žadatel naši značku (číslo jednací) uvedenou v úvodu tohoto stanoviska. O provedeném vytyčení trasy bude sepsán protokol. Přesné určení uložení plynárenského zařízení a plynovodních přípojek je povinen provést stavebník na svůj náklad. Bez vytyčení trasy a přesného určení uložení plynárenského zařízení a plynovodních přípojek stavebníkem nesmí být vlastní stavební činnosti zahájeny. Vytyčení plynárenského zařízení a plynovodních přípojek považujeme za zahájení stavební činnosti.

4) Bude dodržena mj. ČSN 73 6005, TPG 702 04, zákon č. 458/2000 Sb. ve znění pozdějších předpisů, případně další předpisy související s uvedenou stavbou.

5) Pracovníci provádějící stavební činnosti budou prokazatelně seznámeni s polohou plynárenského zařízení a plynovodních přípojek, rozsahem ochranného pásma a těmito podmínkami.

6) Při provádění stavební činnosti, vč. přesného určení uložení plynárenského zařízení je stavebník povinen učinit taková opatření, aby nedošlo k poškození plynárenského zařízení a plynovodních přípojek nebo ovlivnění jejich bezpečnosti a spolehlivosti provozu. Nebude použito nevhodného nářadí, zemina bude těžena pouze ručně bez použití pneumatických, elektrických, bateriových a motorových nářadí.

7) Odkryté plynárenské zařízení a plynovodní přípojky budou v průběhu nebo při přerušení stavební činnosti řádně zabezpečeny proti jejich poškození.

8) V případě použití bezvýkopových technologií (např. protlaku) bude před zahájením stavební činnosti provedeno úplné obnažení plynárenského zařízení a plynovodních přípojek v místě křížení na náklady stavebníka. V případě, že nebude tato podmínka dodržena, nesmí být použita bezvýkopová technologie.

9) Stavebník je povinen neprodleně oznámit každé i sebemenší poškození plynárenského zařízení nebo plynovodních přípojek (vč. izolace, signalizačního vodiče, výstražné fólie atd.) na telefon 1239.

10) Před provedením zásypu výkopu bude provedena kontrola dodržení podmínek stanovených pro stavební činnosti, kontrola plynárenského zařízení a plynovodních přípojek. Kontrolu provede příslušná provozní oblast (formulář a kontakt naleznete na www.gridservices.cz nebo NONSTOP zákaznická linka 800 11 33 55). Při žádosti uvede žadatel naši značku (číslo jednací) uvedenou v úvodu tohoto stanoviska. Povinnost kontroly se vztahuje i na plynárenské zařízení, které nebylo odhaleno. O provedené kontrole bude sepsán protokol. Bez provedené kontroly nesmí být plynárenské zařízení a plynovodní přípojky zasypány. V případě, že nebudou dodrženy výše uvedené podmínky, je stavebník povinen na základě výzvy provozovatele plynárenského zařízení a plynovodních přípojek, nebo jeho zástupce doložit průkaznou dokumentaci o nepoškození plynárenského zařízení a plynovodních přípojek během výstavby nebo provést na své náklady kontrolní sondy v místě styku stavby s plynárenským zařízením a plynovodními přípojkami.

11) Plynárenské zařízení a plynovodní přípojky budou před zásypem výkopu řádně podsypány a obsypány těžkým pískem, bude provedeno zhutnění a bude osazena výstražná fólie žluté barvy, vše v souladu s ČSN EN 12007-1-4, TPG 702 01, TPG 702 04.

12) Neprodleně po skončení stavební činnosti budou řádně osazeny všechny poklapy a nadzemní prvky plynárenského zařízení a plynovodních přípojek.

13) Poklapy uzávěrů a ostatních armatur na plynárenském zařízení a plynovodních přípojkách, vč. hlavních uzávěrů plynu (HUP) na odběrném plynovém zařízení udržovat stále přístupné a funkční po celou dobu trvání stavební činnosti.

14) Případné zřizování staveniště, skladování materiálů, stavebních strojů apod. bude realizováno mimo ochranné pásmo plynárenského zařízení a plynovodních přípojek (není-li ve stanovisku uvedeno jinak).

15) Bude zachována hloubka uložení plynárenského zařízení a plynovodních přípojek (není-li ve stanovisku uvedeno jinak).


16) Při použití nákladních vozidel, stavebních strojů a mechanismů zabezpečit případný přejezd přes plynárenské zařízení a plynovodní přípojky uložení panelů v místě přejezdu plynárenského zařízení.

Platí pouze pro území vyznačené v příloze tohoto stanoviska a to 24 měsíců ode dne jeho vydání.

V případě dotčení pozemku v majetku společnosti GasNet, s.r.o. je třeba dále projednat smluvní vztah k tomuto pozemku. Kontakt na projednání naleznete na adrese www.gasnet.cz/cs/kontaktni-system/, činnost "Smluvní vztahy - pozemky a budovy plynárenských zařízení", případně na NONSTOP zákaznické lince 800 11 33 55.

Za správnost a úplnost dokumentace předložené s žádostí včetně jejího souladu s platnými předpisy plně zodpovídá její zpracovatel. Stanovisko nenahrazuje případná další stanoviska k jiným částem stavby.

V případě další korespondence nebo jednání (např. změna stavby) uvádějte naši značku - 5002082004 a datum tohoto stanoviska. Kontakty jsou k dispozici na www.gridservices.cz nebo NONSTOP zákaznická linka 800 11 33 55.

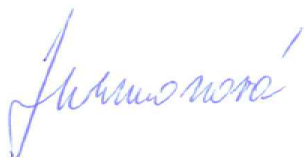


GasNet, s.r.o.
zastoupená společností GridServices, s.r.o., IČ 279 35 311
Milena Jurmanová
Technik externích požadavků-Morava
Oddělení zpracování ext.požadavků-Morava
+420595142531
milena.jurmanova@gasnet.cz

Přílohy: Orientační zakres plynárenského zařízení, Detailní zakres plynárenského zařízení, Ověřená příloha žadatele

Příloha: Orientační zakres plynárenského zařízení. Tato příloha je nedílnou součástí stanoviska č. 5002082004 ze dne 25.02.2020.

Provozovatel DS: GasNet, s.r.o.; Stavebník: Obec Vikýřovice, Petrovská 168, 78813 Vikýřovice. K.ú.: Vikýřovice.

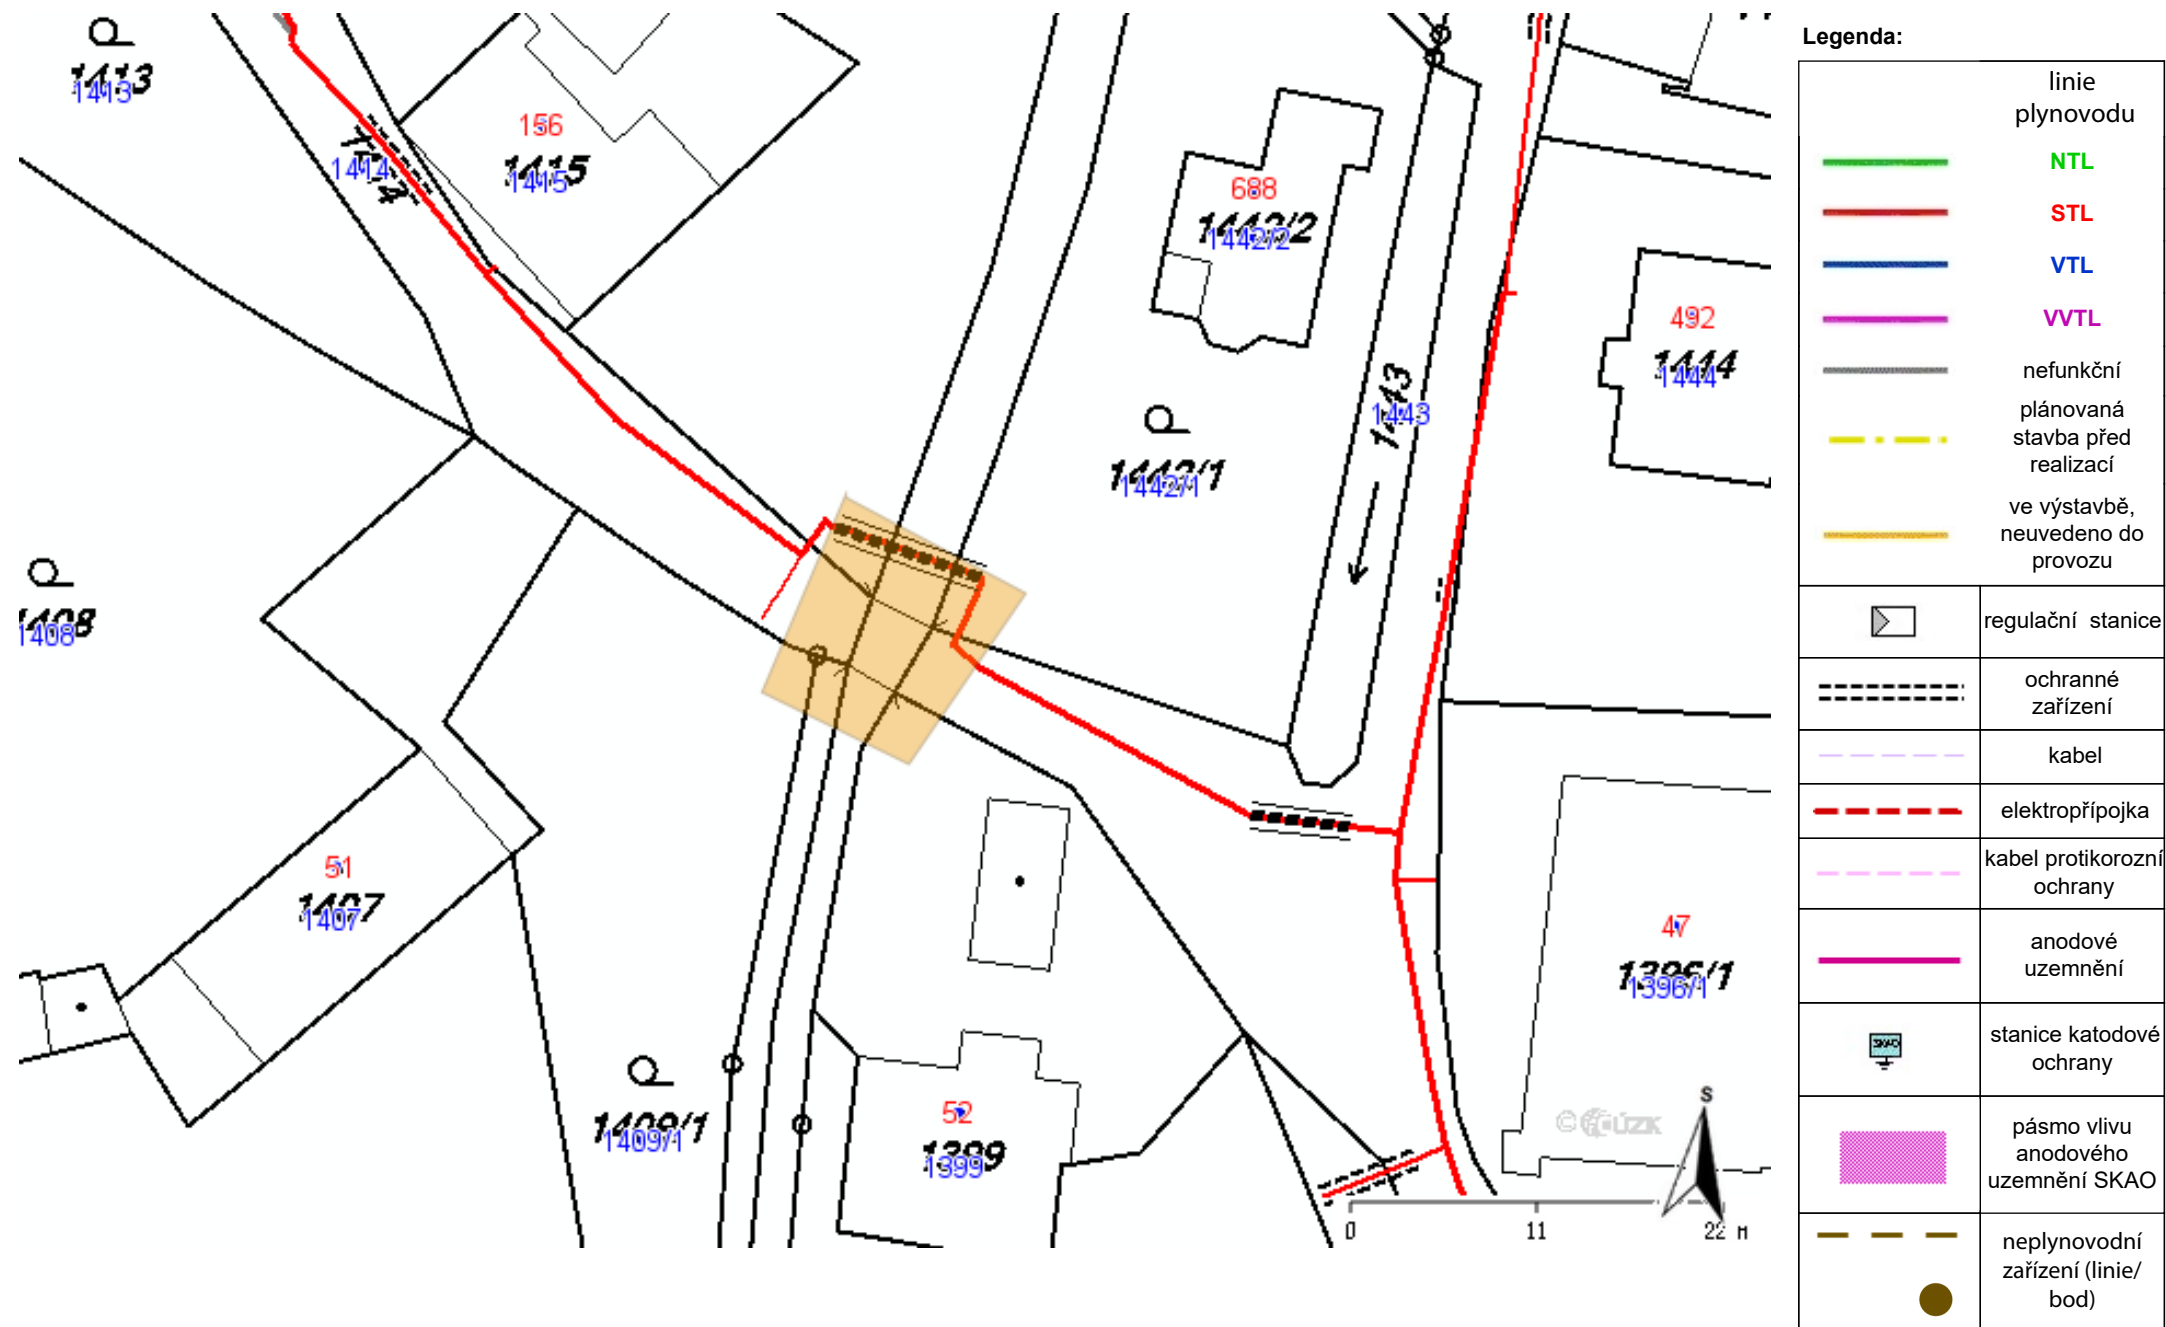

GridServices, s.r.o.



Legenda:

	linie plynovodu
	NTL
	STL
	VTL
	WVTL
	nefunkční
	plánovaná stavba před realizací
	ve výstavbě, neuvedeno do provozu
	regulační stanice
	ochranné zařízení
	kabel
	elektropřípojka
	kabel protikorozi ochrany
	anodové uzemnění
	stanice katodové ochrany
	pásmo vlivu anodového uzemnění SKAO
	neplynovodní zařízení (linie/ bod)



Měřítko: 1:200

str. 1 / 1


Vytvořil: mjurmano


Popis:

Datum: 20.02.2020




k.ú. VIKÝŘOVICE

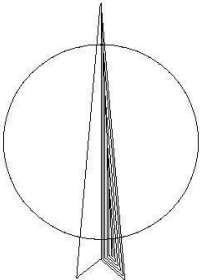



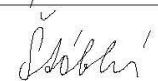
ZODPOVĚDNÝ PROJEKTANT	ING. JAN KARGER		ZHOTOVITEL PENGAN a.s. Uničovská 2944/1B 787 01 Šumperk	
VYPRACOVAL	ING. MICHAELA ŠTÁBLOVÁ			
KONTROLOVAL	ING. GUSTAV HODEK			
STAVEBNÍ ÚŘAD: Šumperk			MĚŘITKO	1:850
INVESTOR: Obec Víkýřovice, Petrovská 168, 788 13 Víkýřovice			DATUM	ŘÍJEN 2019
NÁZEV AKCE REKONSTRUKCE MOSTU UL. U HÁJENKY, VIKÝŘOVICE			FORMÁT	1 A4
			STUPEŇ	DSP, DPS
			ZAKÁZK. ČÍSLO	20002
NÁZEV VÝKRESU KATASTRÁLNÍ SITUAČNÍ VÝKRES			Č. VÝKRESU C.2	

REKONSTRUKCE MOSTU UL. U HÁJENKY
KOORDINAČNÍ SITUACE STAVBY

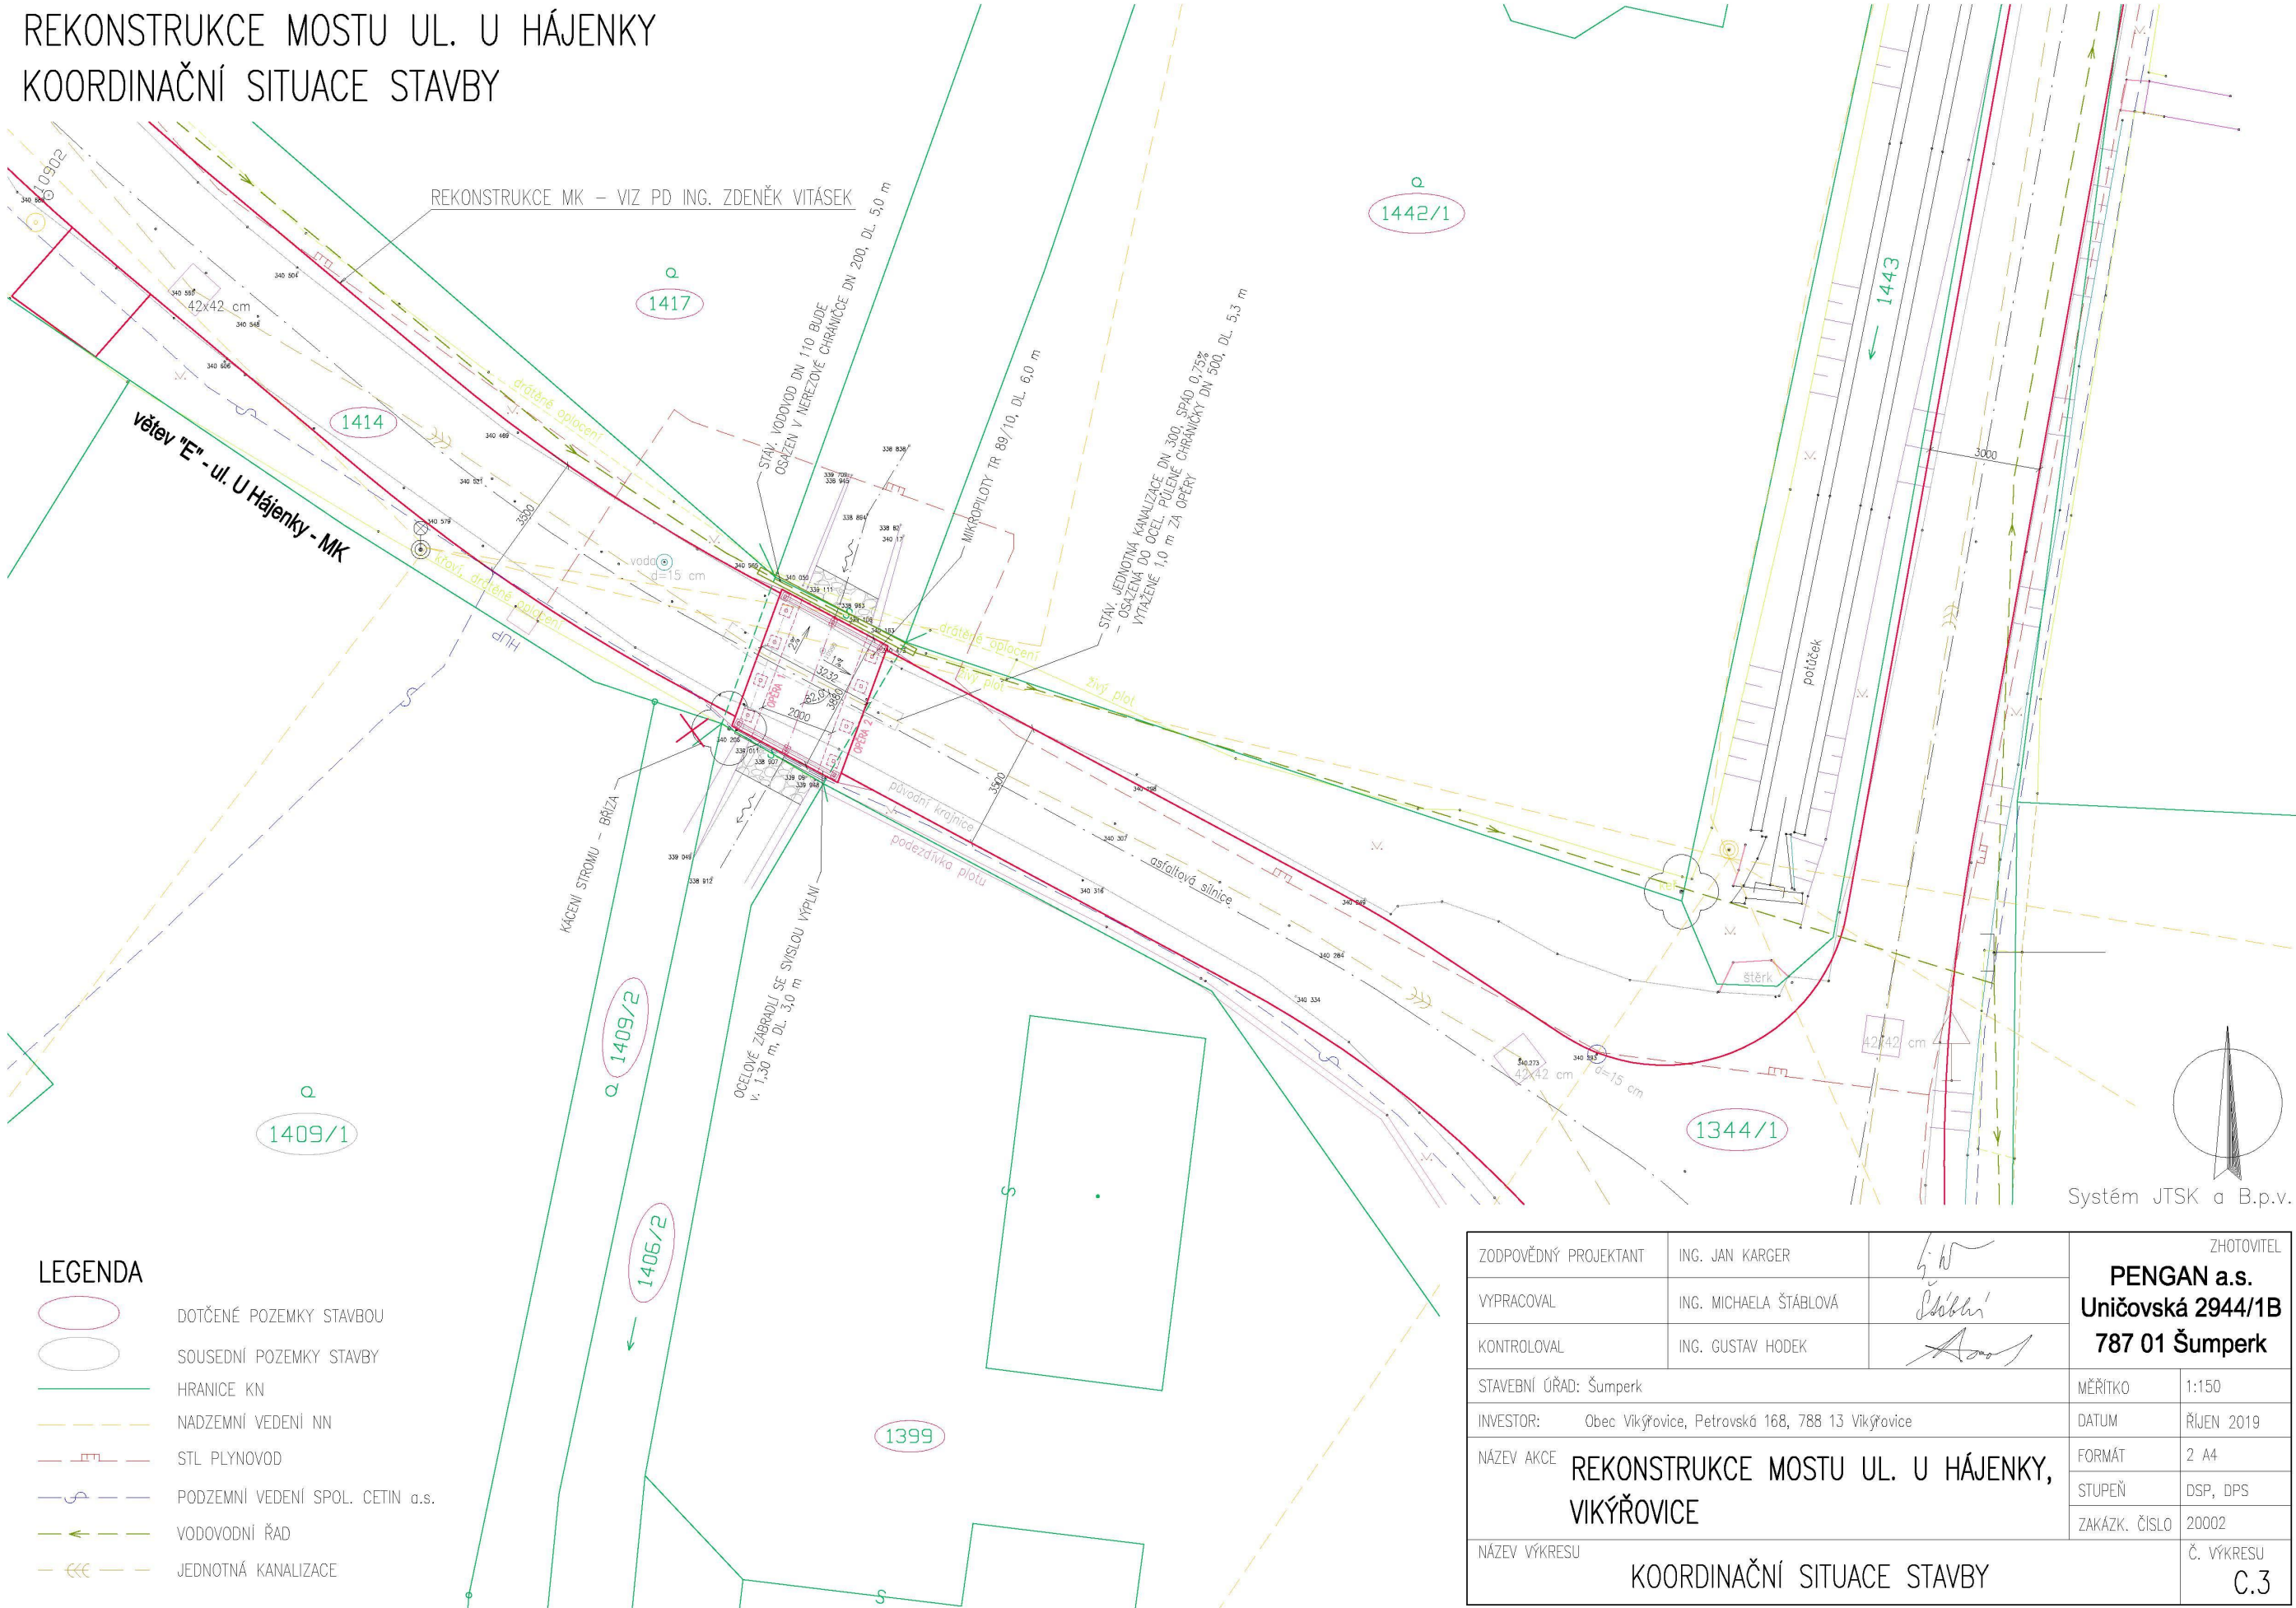


REKONSTRUKCE MOSTU UL. U HÁJENKY
STÁVAJÍCÍ STAV – PŮDORYS

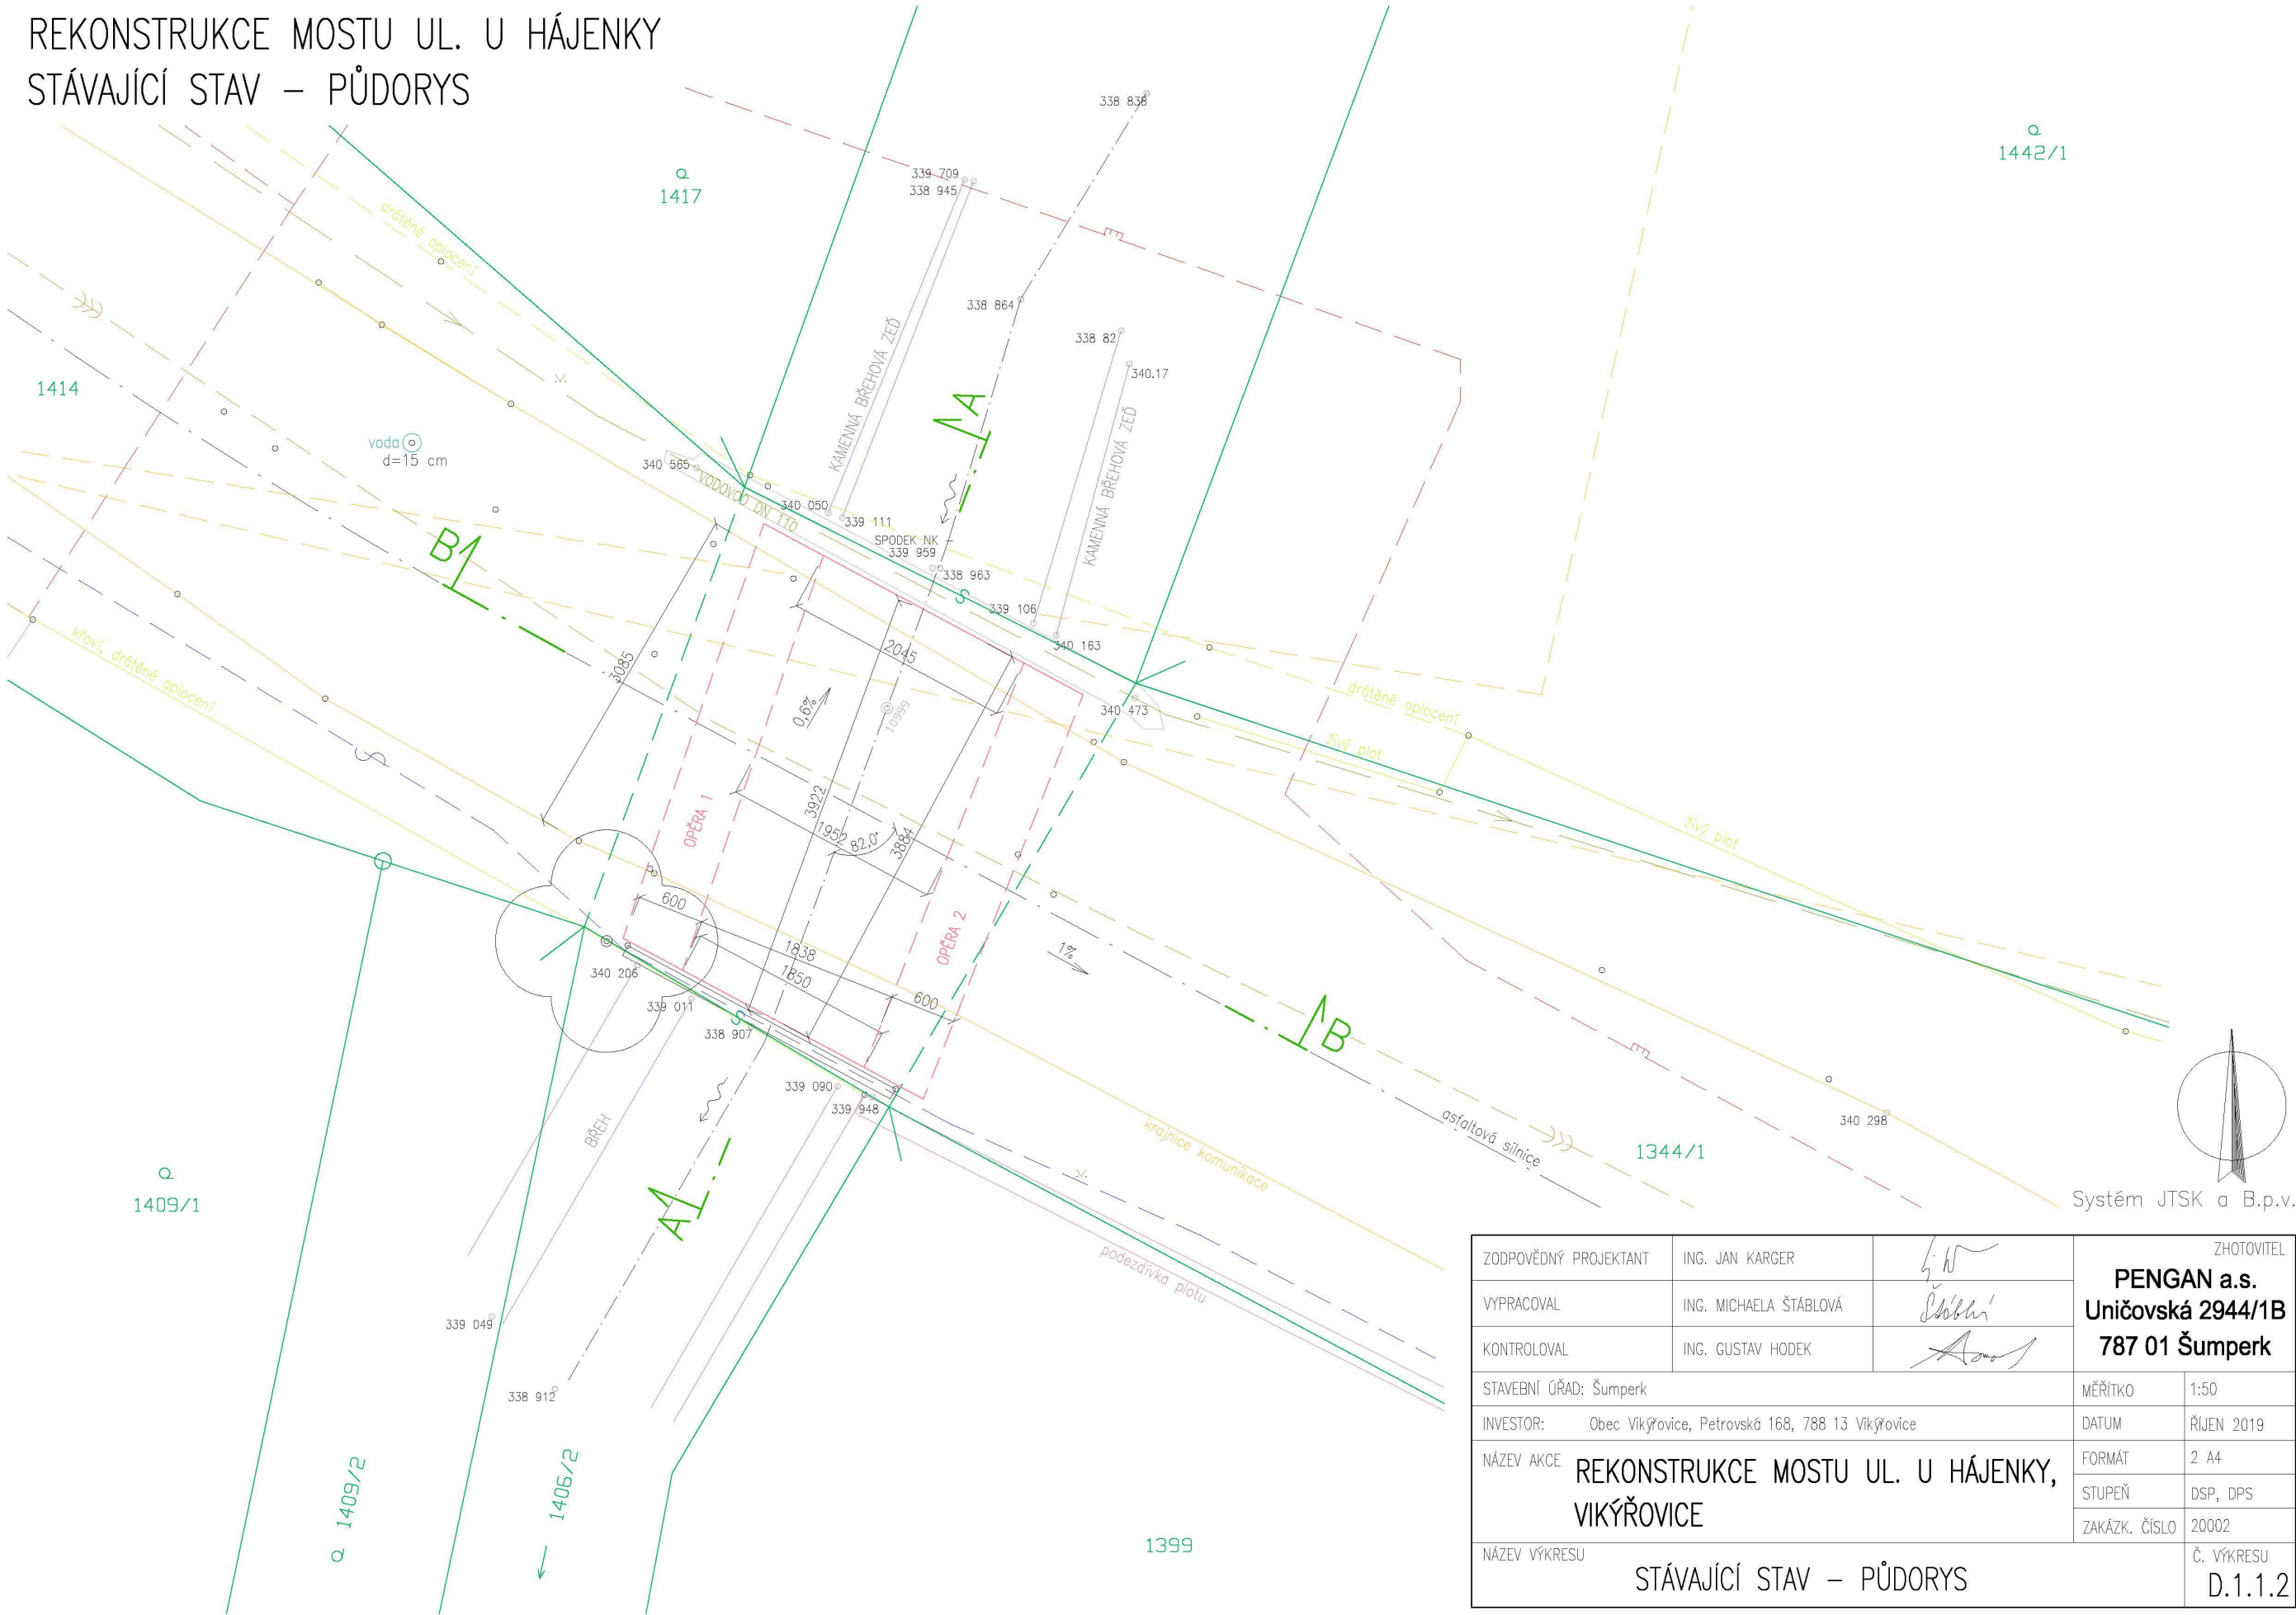

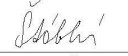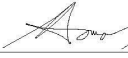
ZODPOVĚDNÝ PROJEKTANT	ING. JAN KARGER		ZHOTOVITEL	
VYPRACOVAL	ING. MICHAELA ŠTÁBLOVÁ		PENGAN a.s.	
KONTROLOVAL	ING. GUSTAV HODEK		Uničovská 2944/1B	
STAVEBNÍ ÚŘAD: Šumperk			MĚŘITKO	1:50
INVESTOR: Obec Vikýřovice, Petrovská 168, 788 13 Vikýřovice			DATUM	ŘÍJEN 2019
NÁZEV AKCE			FORMÁT	2 A4
REKONSTRUKCE MOSTU UL. U HÁJENKY, VIKÝŘOVICE			STUPEŇ	DSP, DPS
NÁZEV VÝKRESU			ZAKÁZK. ČÍSLO	20002
STÁVAJÍCÍ STAV – PŮDORYS			Č. VÝKRESU	D.1.1.2

REKONSTRUKCE MOSTU UL. U HÁJENKY
STÁVAJÍCÍ STAV

PODÉLNÝ ŘEZ B

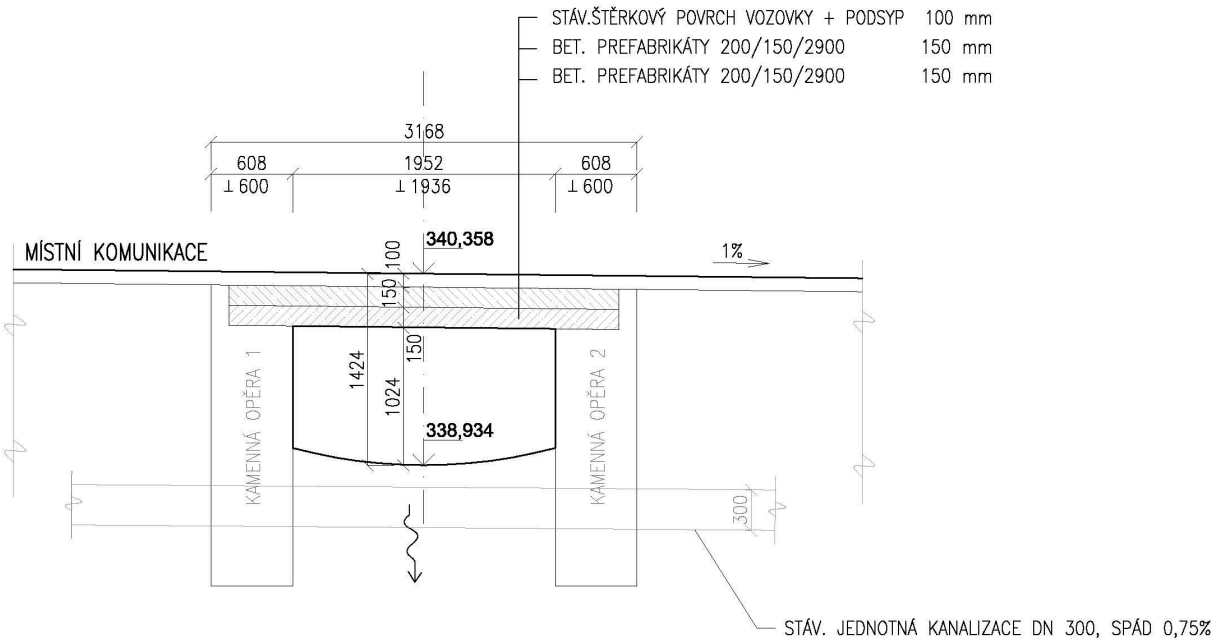


PŘÍČNÝ ŘEZ A

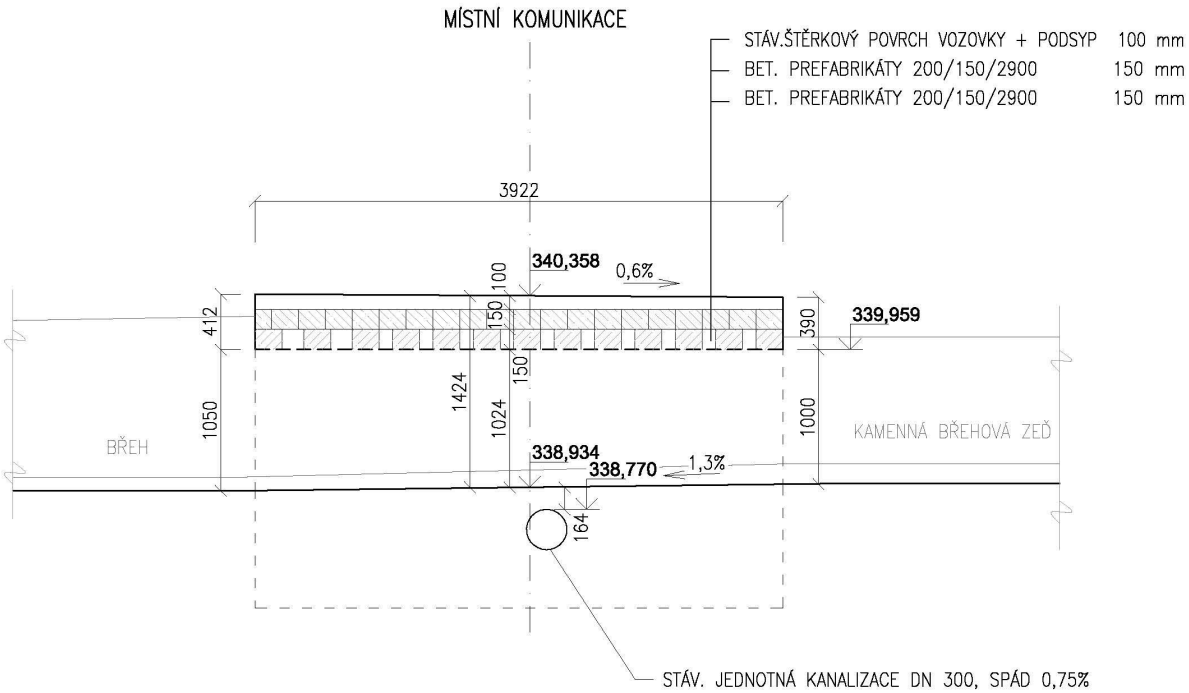


ZODPOVĚDNÝ PROJEKTANT	ING. JAN KARGER		ZHOTOVITEL	
VYPRACOVAL	ING. MICHAELA ŠTÁBLOVÁ		PENGAN a.s. Uničovská 2944/1B 787 01 Šumperk	
KONTROLOVAL	ING. GUSTAV HODEK			
STAVEBNÍ ÚŘAD: Šumperk			MĚŘÍTKO	1:50
INVESTOR: Obec Vikýřovice, Petrovská 168, 788 13 Vikýřovice			DATUM	ŘÍJEN 2019
NÁZEV AKCE REKONSTRUKCE MOSTU UL. U HÁJENKY, VIKÝŘOVICE			FORMÁT	2 A4
			STUPEŇ	DSP, DPS
			ZAKÁZK. ČÍSLO	20002
NÁZEV VÝKRESU STÁVAJÍCÍ STAV – PŘÍČNÝ ŘEZ A, PODÉLNÝ ŘEZ B			Č. VÝKRESU	D.1.1.3

REKONSTRUKCE MOSTU UL. U HÁJENKY
NOVÝ STAV – PŮDORYS

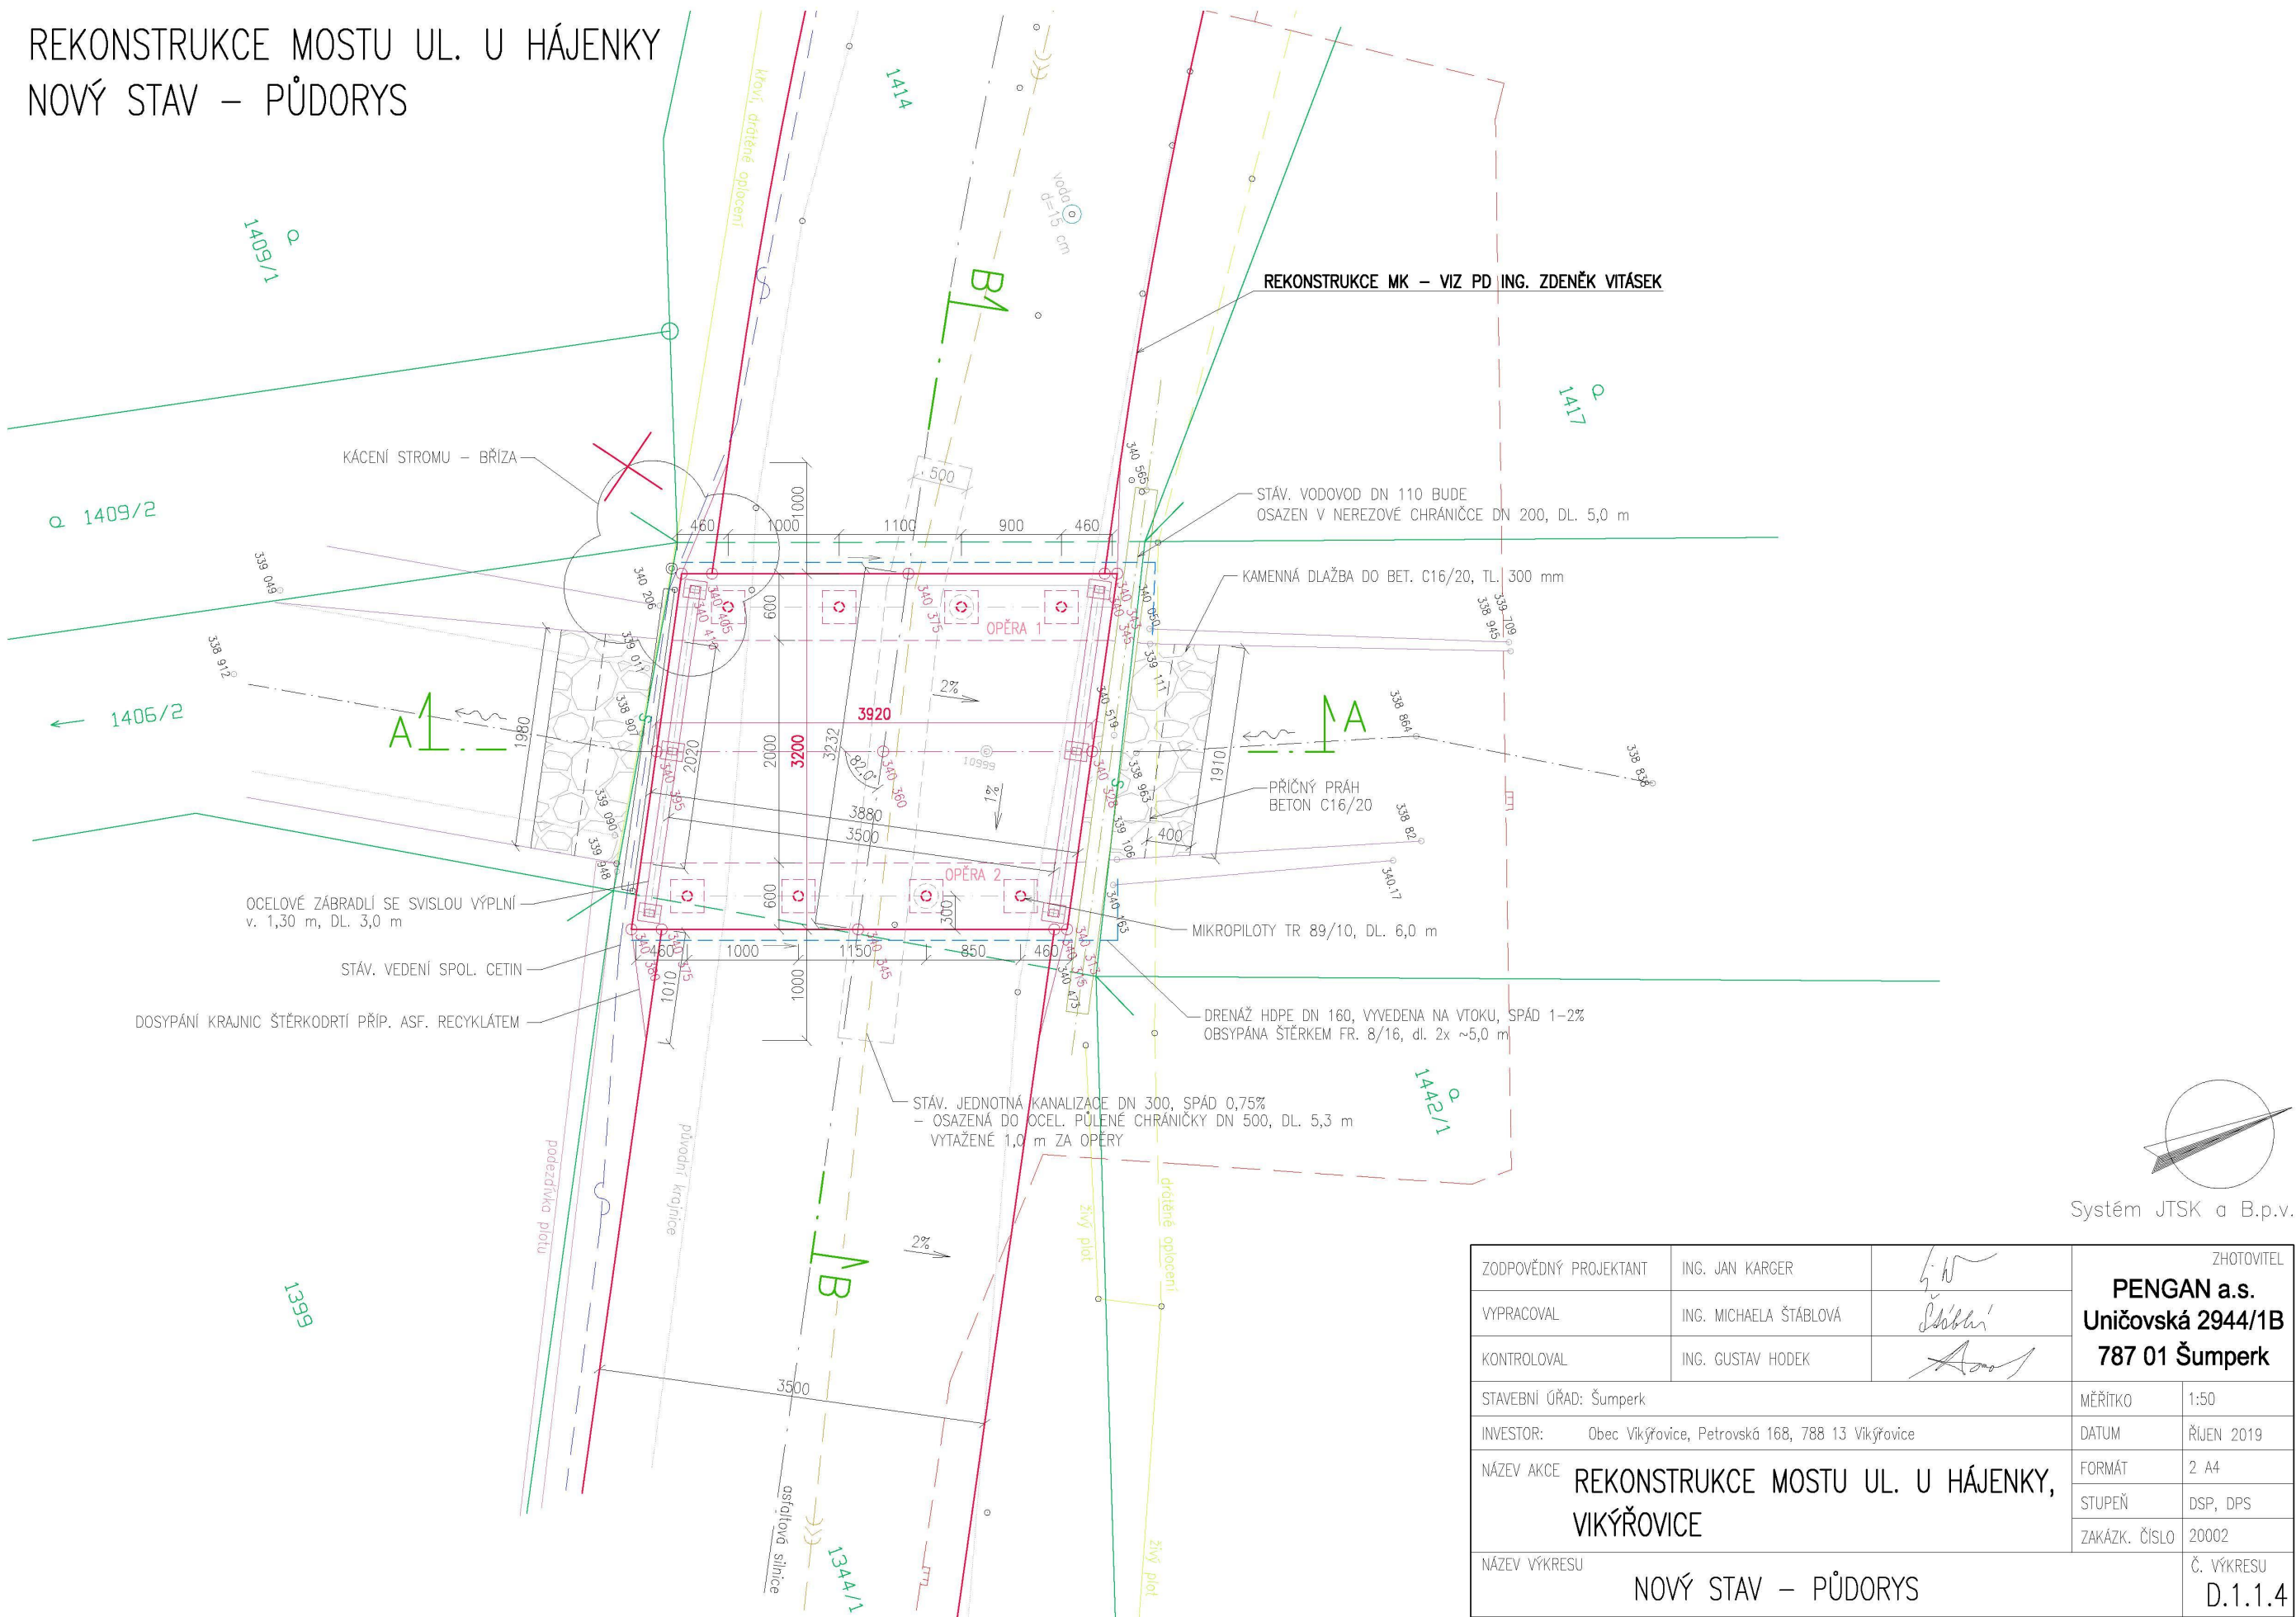


ZODPOVĚDNÝ PROJEKTANT	ING. JAN KARGER		ZHOTOVITEL	
VYPRACOVAL	ING. MICHAELA ŠTÁBLOVÁ		PENGAN a.s.	
KONTOLOVAL	ING. GUSTAV HODEK		Uničovská 2944/1B	
STAVEBNÍ ÚŘAD: Šumperk			MĚŘITKO	1:50
INVESTOR: Obec Víkýřovice, Petrovská 168, 788 13 Víkýřovice			DATUM	ŘÍJEN 2019
NÁZEV AKCE REKONSTRUKCE MOSTU UL. U HÁJENKY, VÍKÝŘOVICE			FORMÁT	2 A4
			STUPEŇ	DSP, DPS
			ZAKÁZK. ČÍSLO	20002
NÁZEV VÝKRESU NOVÝ STAV – PŮDORYS			Č. VÝKRESU D.1.1.4	



PODÉLNÝ ŘEZ B

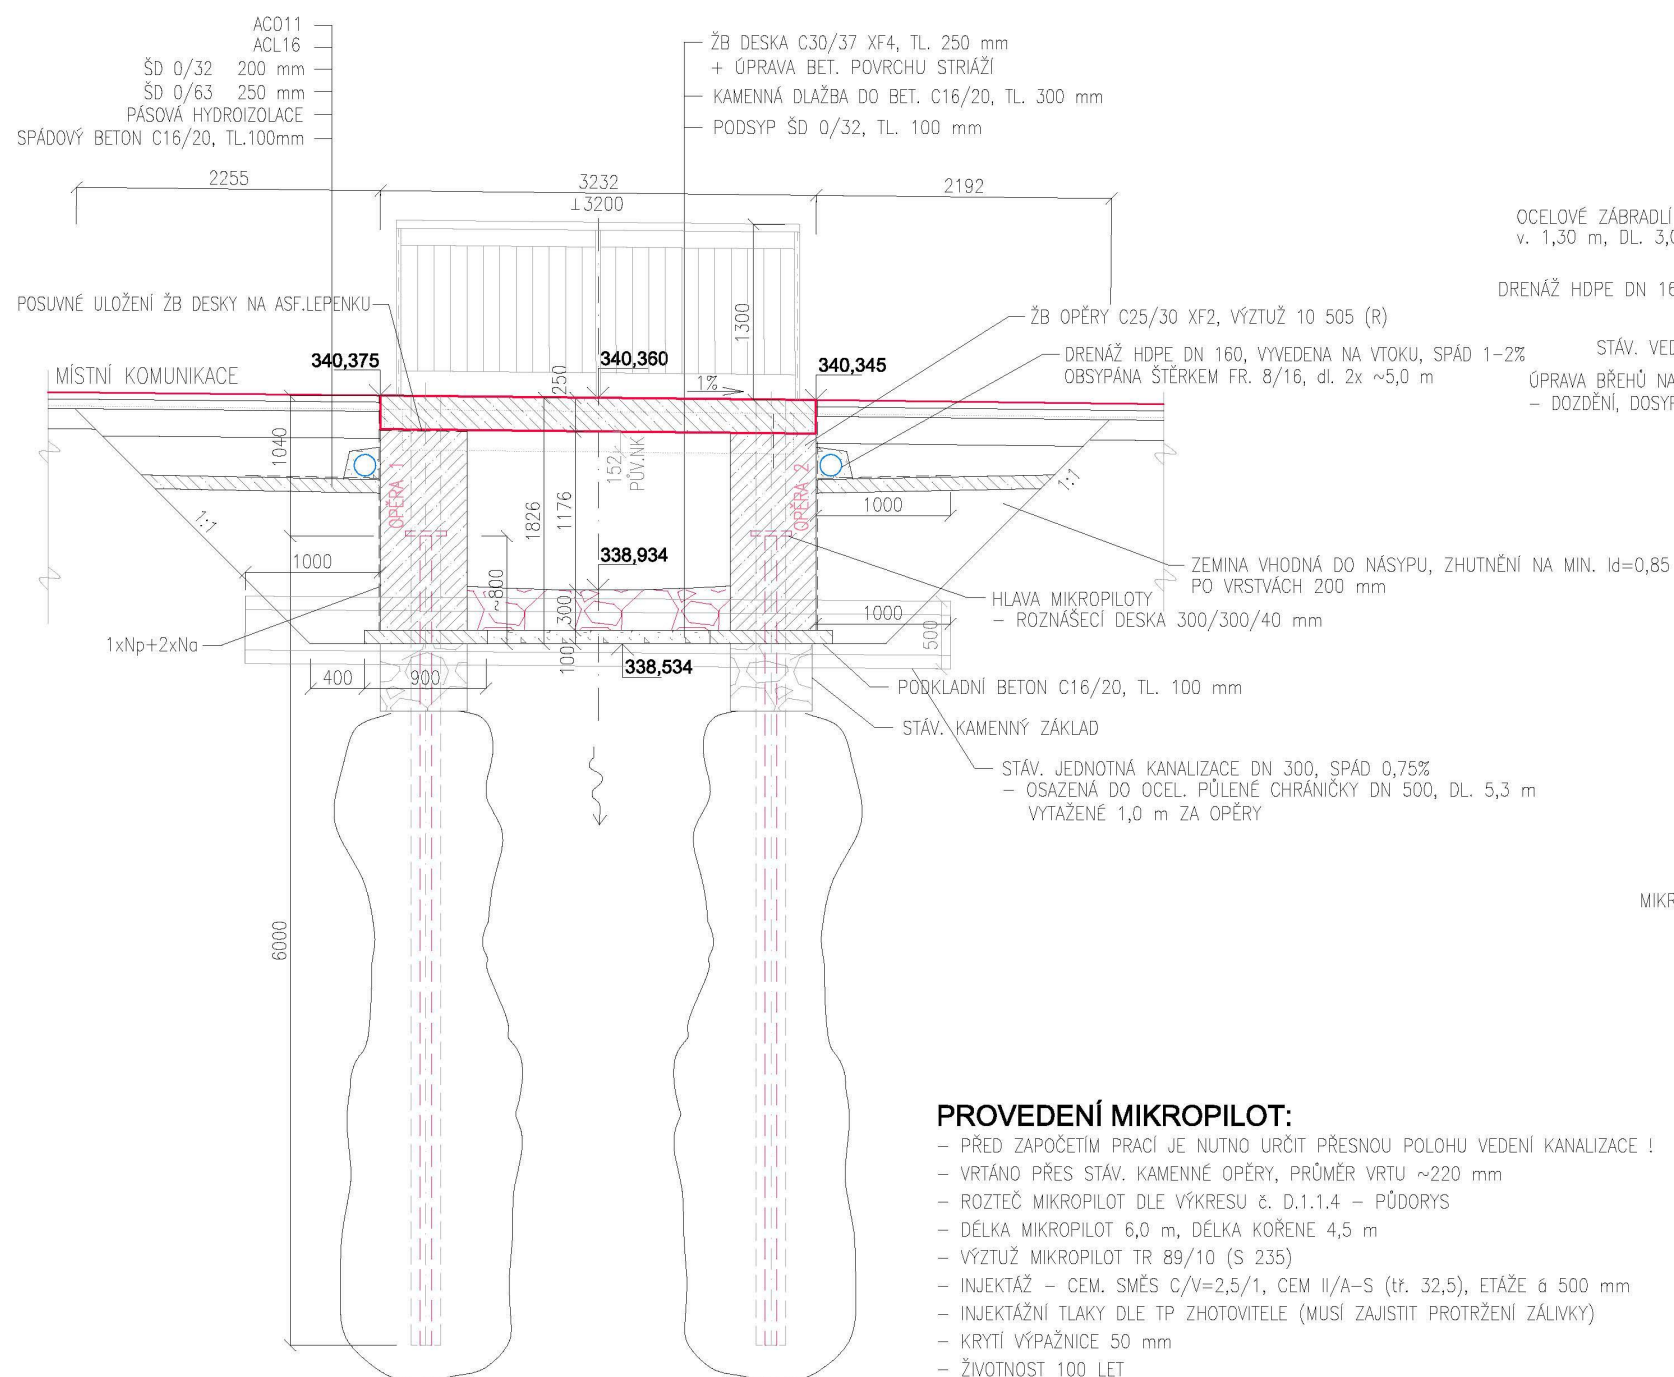

PŘÍČNÝ ŘEZ A

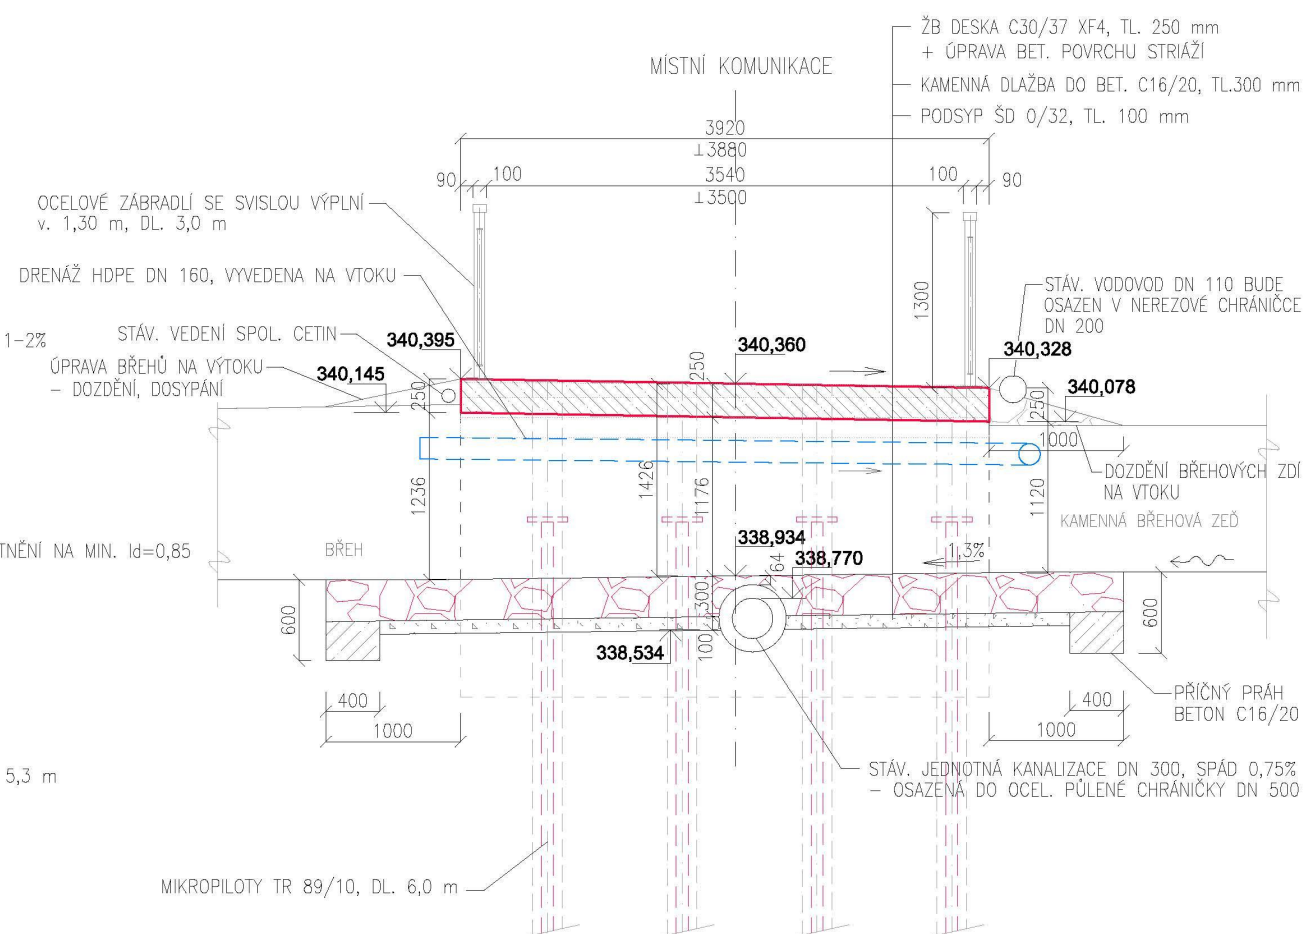

- PŘED ZAPOČETÍM PRACÍ JE NUTNO URČIT PŘESNOU POLOHU VEDENÍ KANALIZACE !
- VRTÁNO PŘES STÁV. KAMENNÉ OPĚRY, PRŮMĚR VRTU ~220 mm
- ROZTEČ MIKROPILOT DLE VÝKRESU č. D.1.1.4 - PŮDORYS
- DÉLKA MIKROPILOT 6,0 m, DÉLKA KOŘENE 4,5 m
- VÝZTUŽ MIKROPILOT TR 89/10 (S 235)
- INJEKTÁŽ - CEM. SMĚS C/V=2,5/1, CEM II/A-S (tř. 32,5), ETÁŽE á 500 mm
- INJEKTAŽNÍ TLAKY DLE TP ZHOTOVITELE (MUSÍ ZAJISTIT PROTRŽENÍ ZÁLVKY)
- KRYTÍ VÝPAŽNICE 50 mm
- ŽIVOTNOST 100 LET

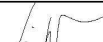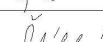ZODPOVĚDNÝ PROJEKTANT	ING. JAN KARGER		PENGAN a.s. Uničovská 2944/1B 787 01 Šumperk	
VYPRACOVAL	ING. MICHAELA ŠTÁBLOVÁ			
KONTOLOVAL	ING. GUSTAV HODEK			
STAVEBNÍ ÚŘAD: Šumperk			MĚŘITKO	1:50
INVESTOR: Obec Víkřovice, Petrovská 168, 788 13 Víkřovice			DATUM	ŘÍJEN 2019
NÁZEV AKCE	REKONSTRUKCE MOSTU UL. U HÁJENKY, VÍKŘOVICE		FORMÁT	2 A4
			STUPEŇ	DSP, DPS
			ZAKÁZK. ČÍSLO	20002
NÁZEV VÝKRESU			Č. VÝKRESU	
NOVÝ STAV – PŘÍČNÝ ŘEZ A, PODÉLNÝ ŘEZ B			D.1.1.5	