




ŘEZ H-H

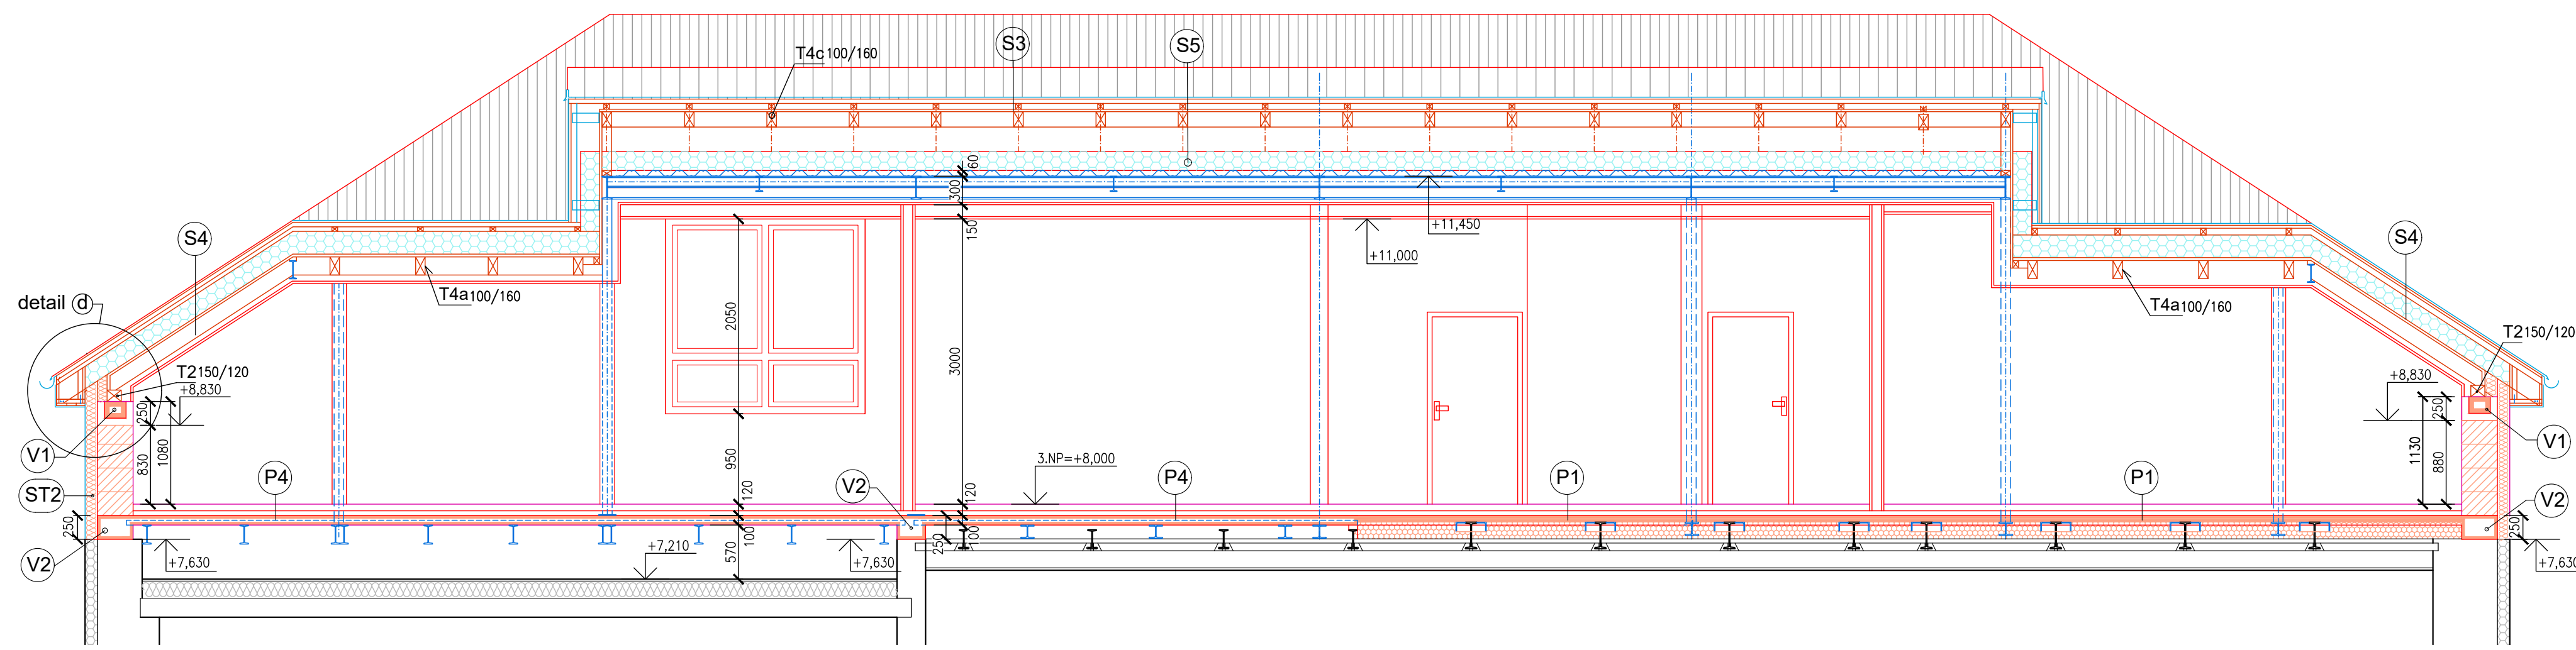


ŘEZ M-M

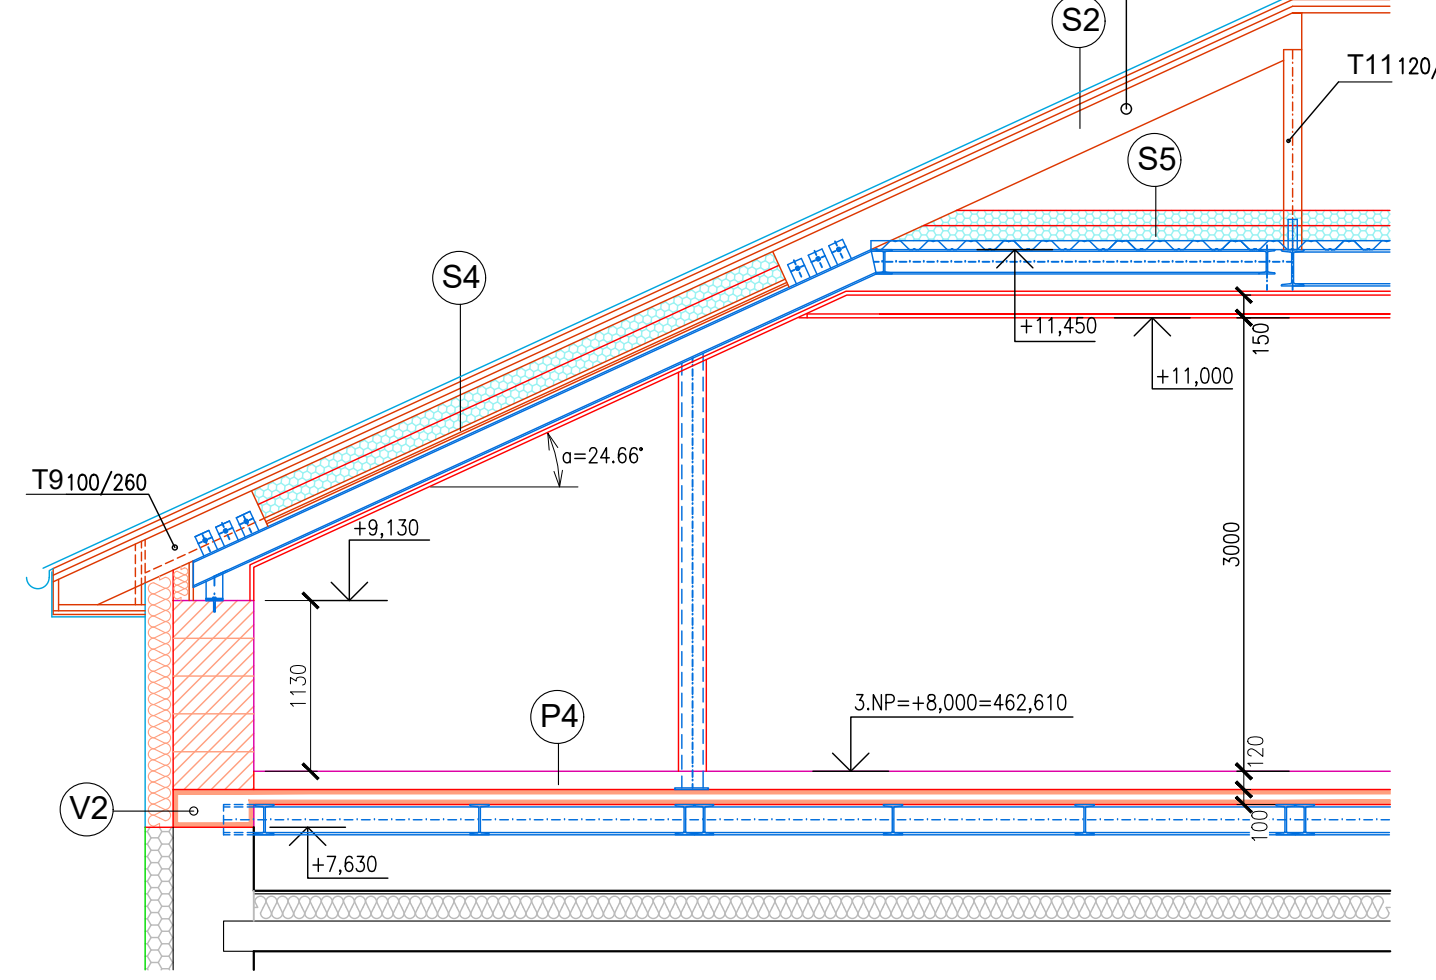


ŘEZ F-F

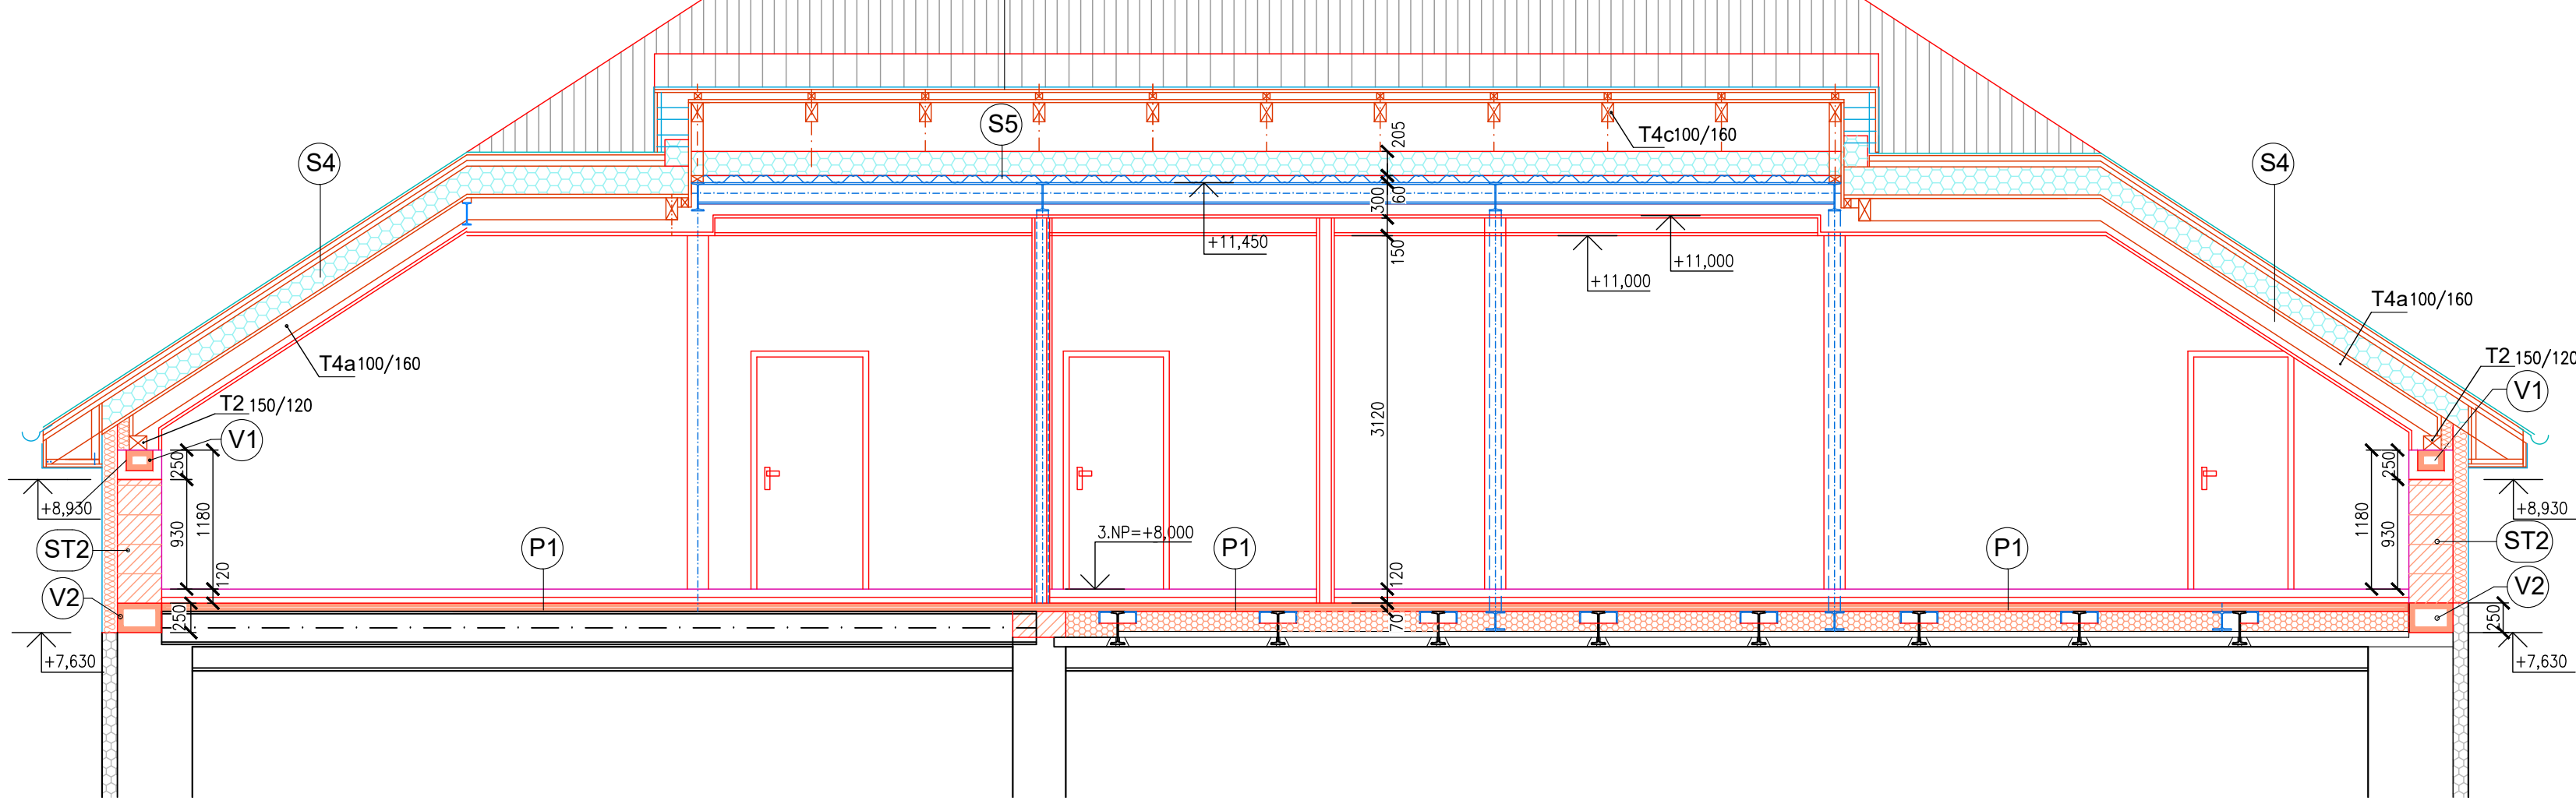


ŘEZ K-K

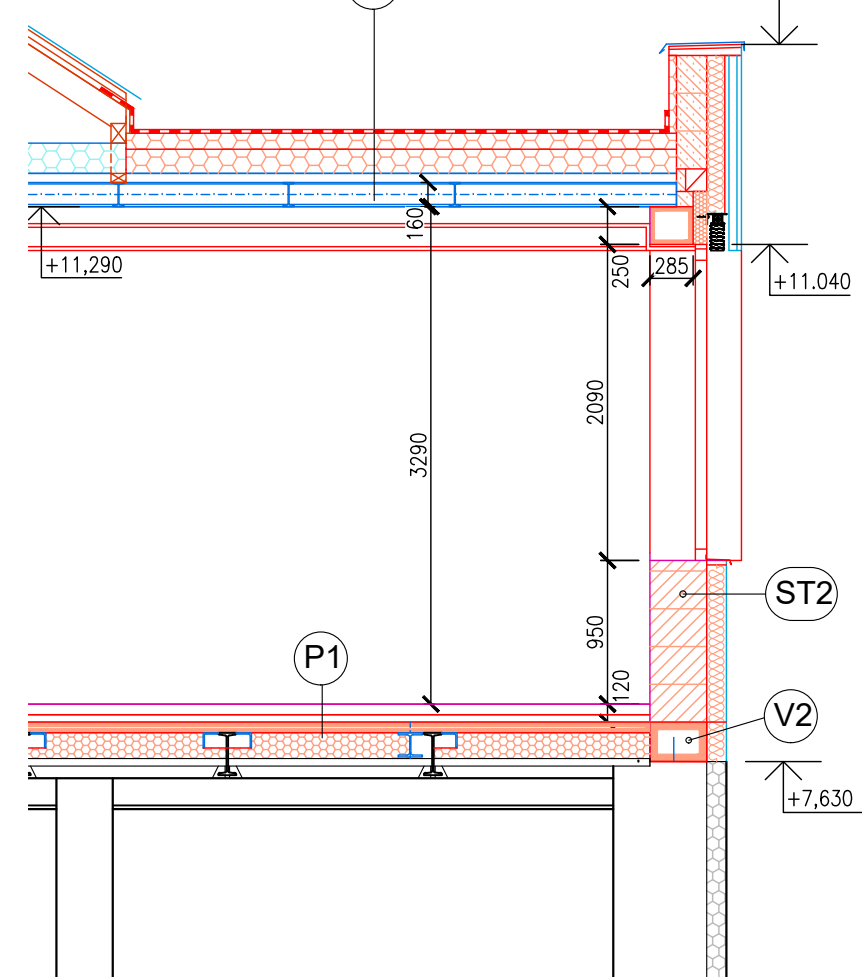


DETAIL d - ŘEŠENÍ U OKAPU MĚŘ-1:10

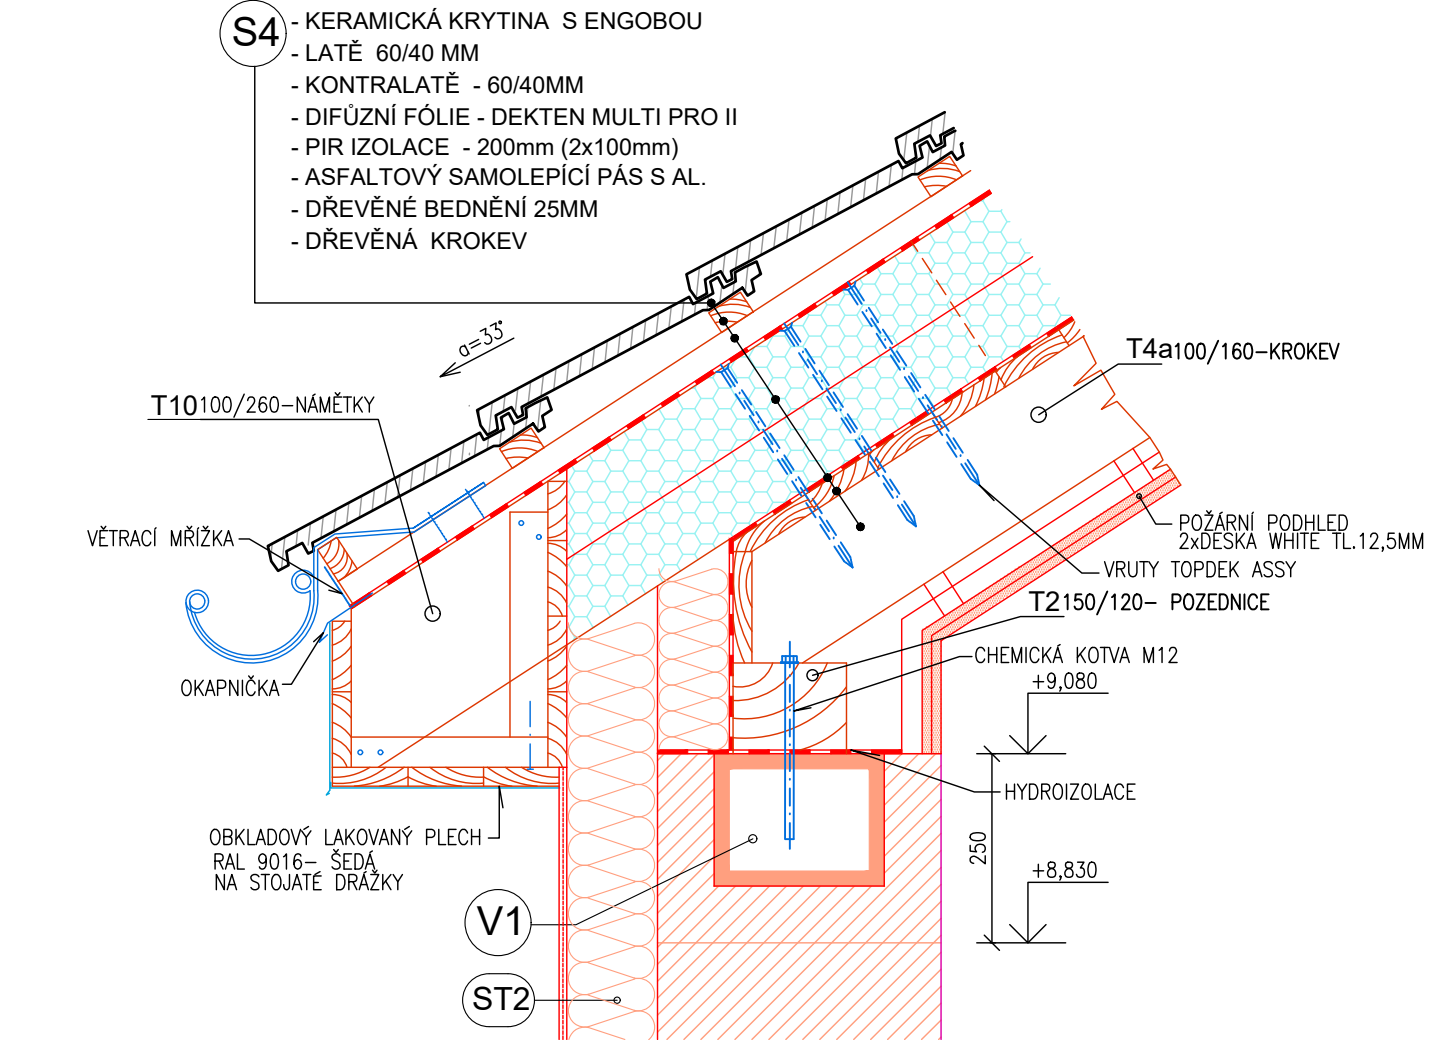


ŘEZ E-E

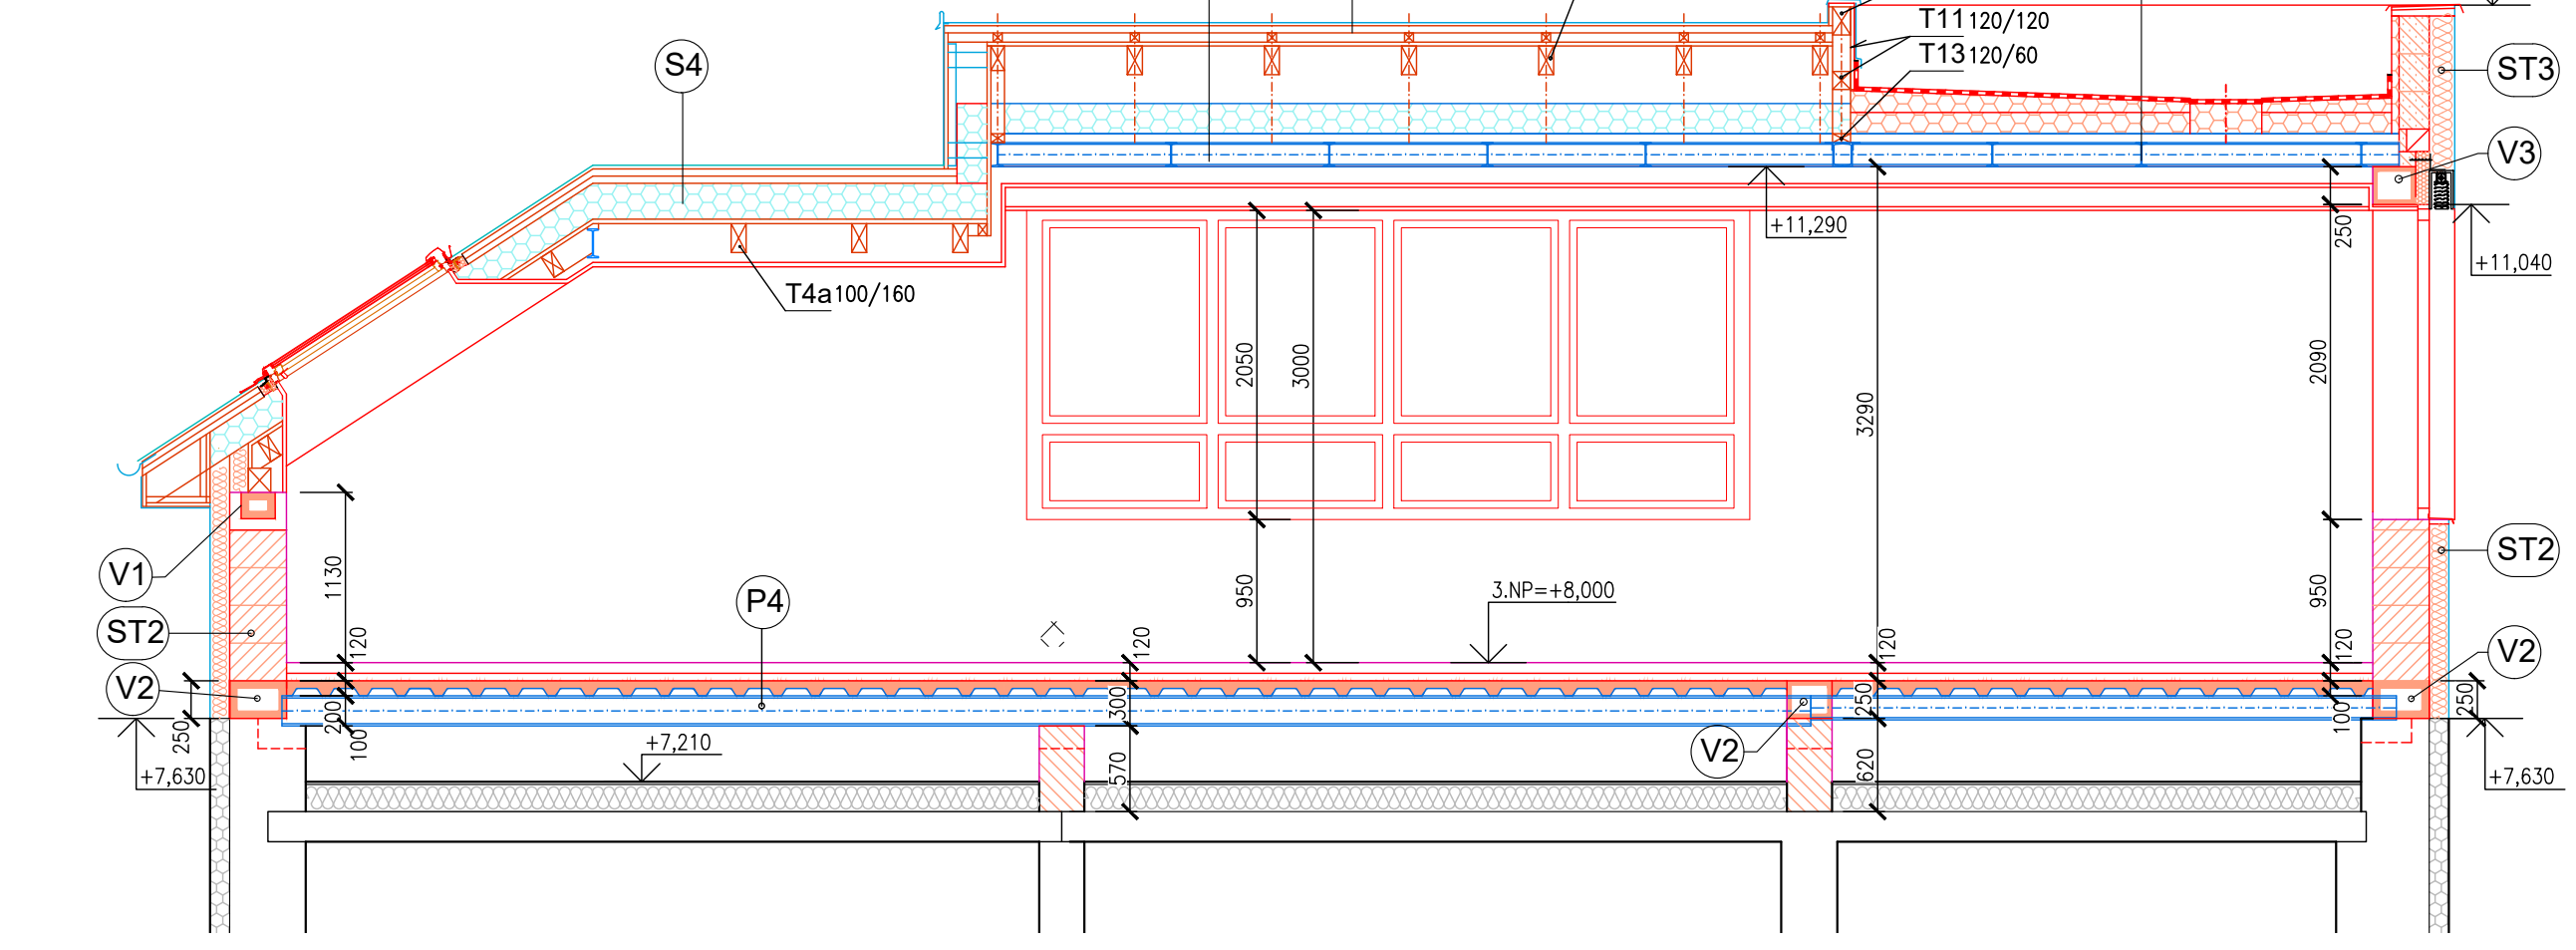


ŘEZ G-G

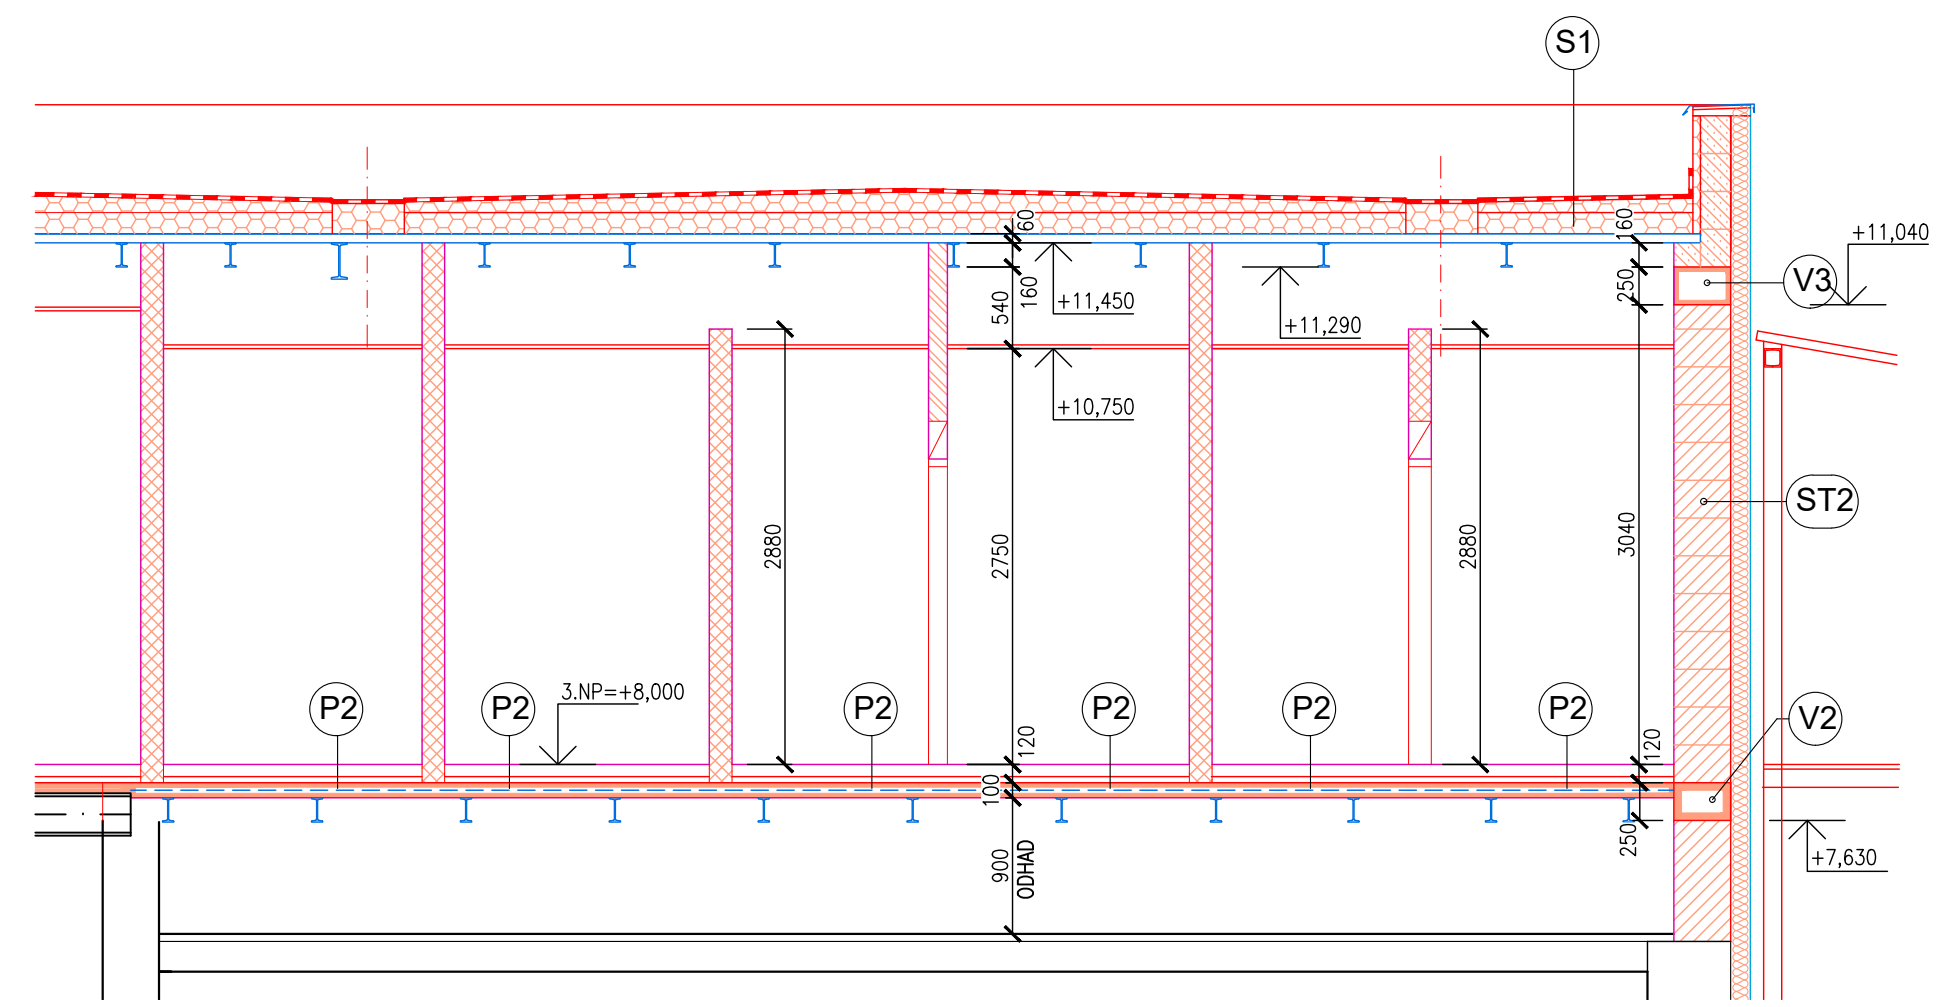


DETAIL c NADPRAŽÍ VIKÝŘE MĚŘ-1:10

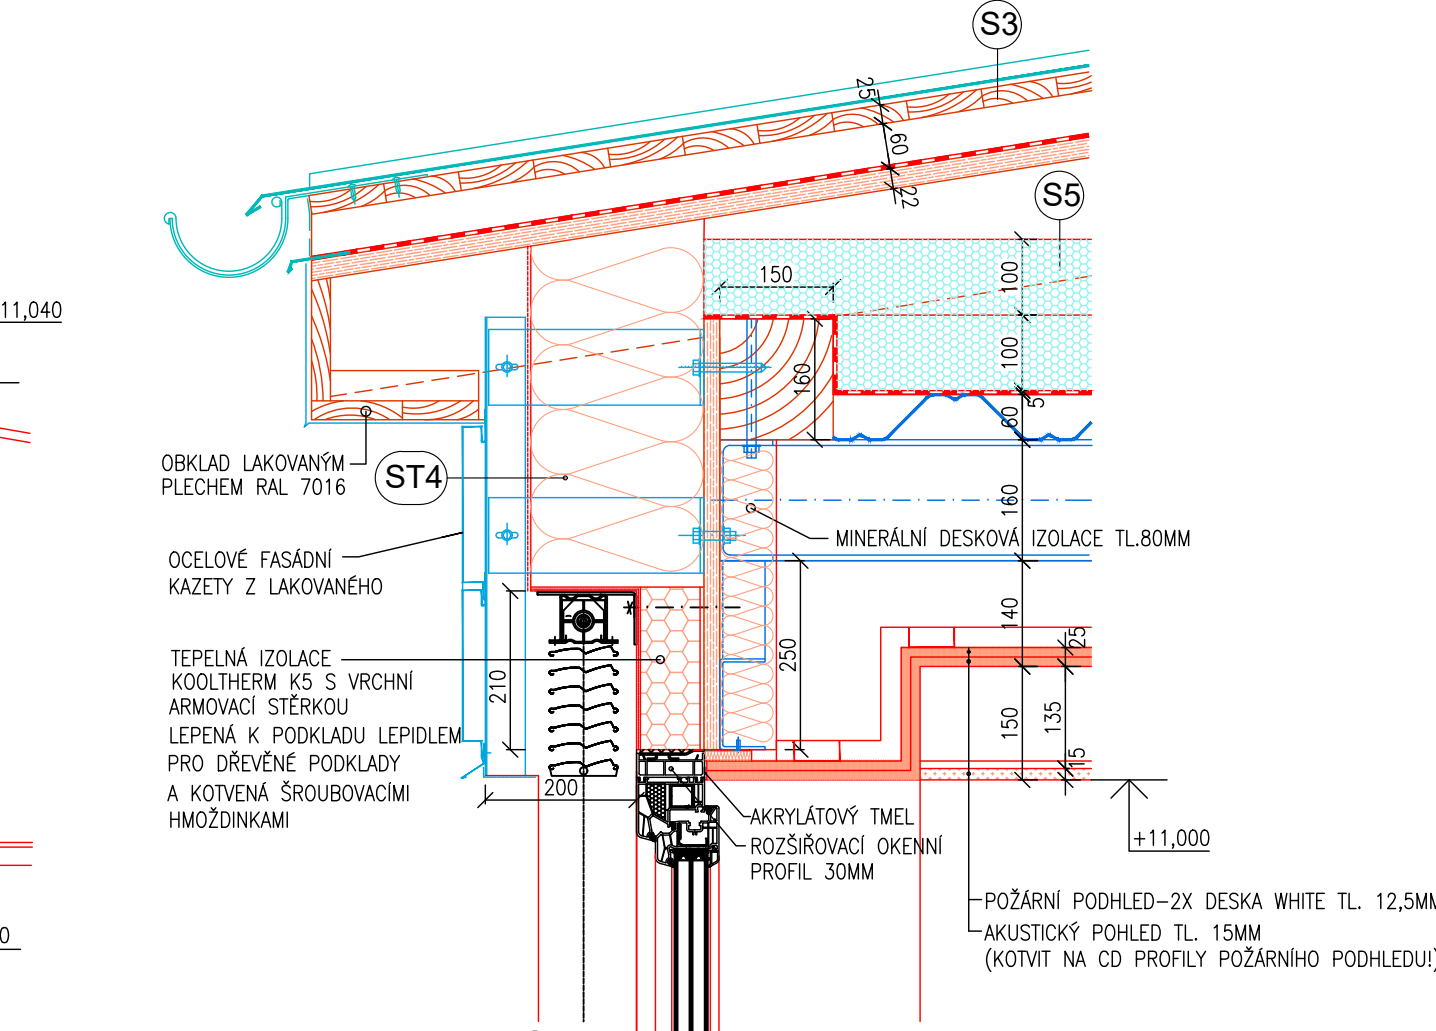


ŘEZ I-I

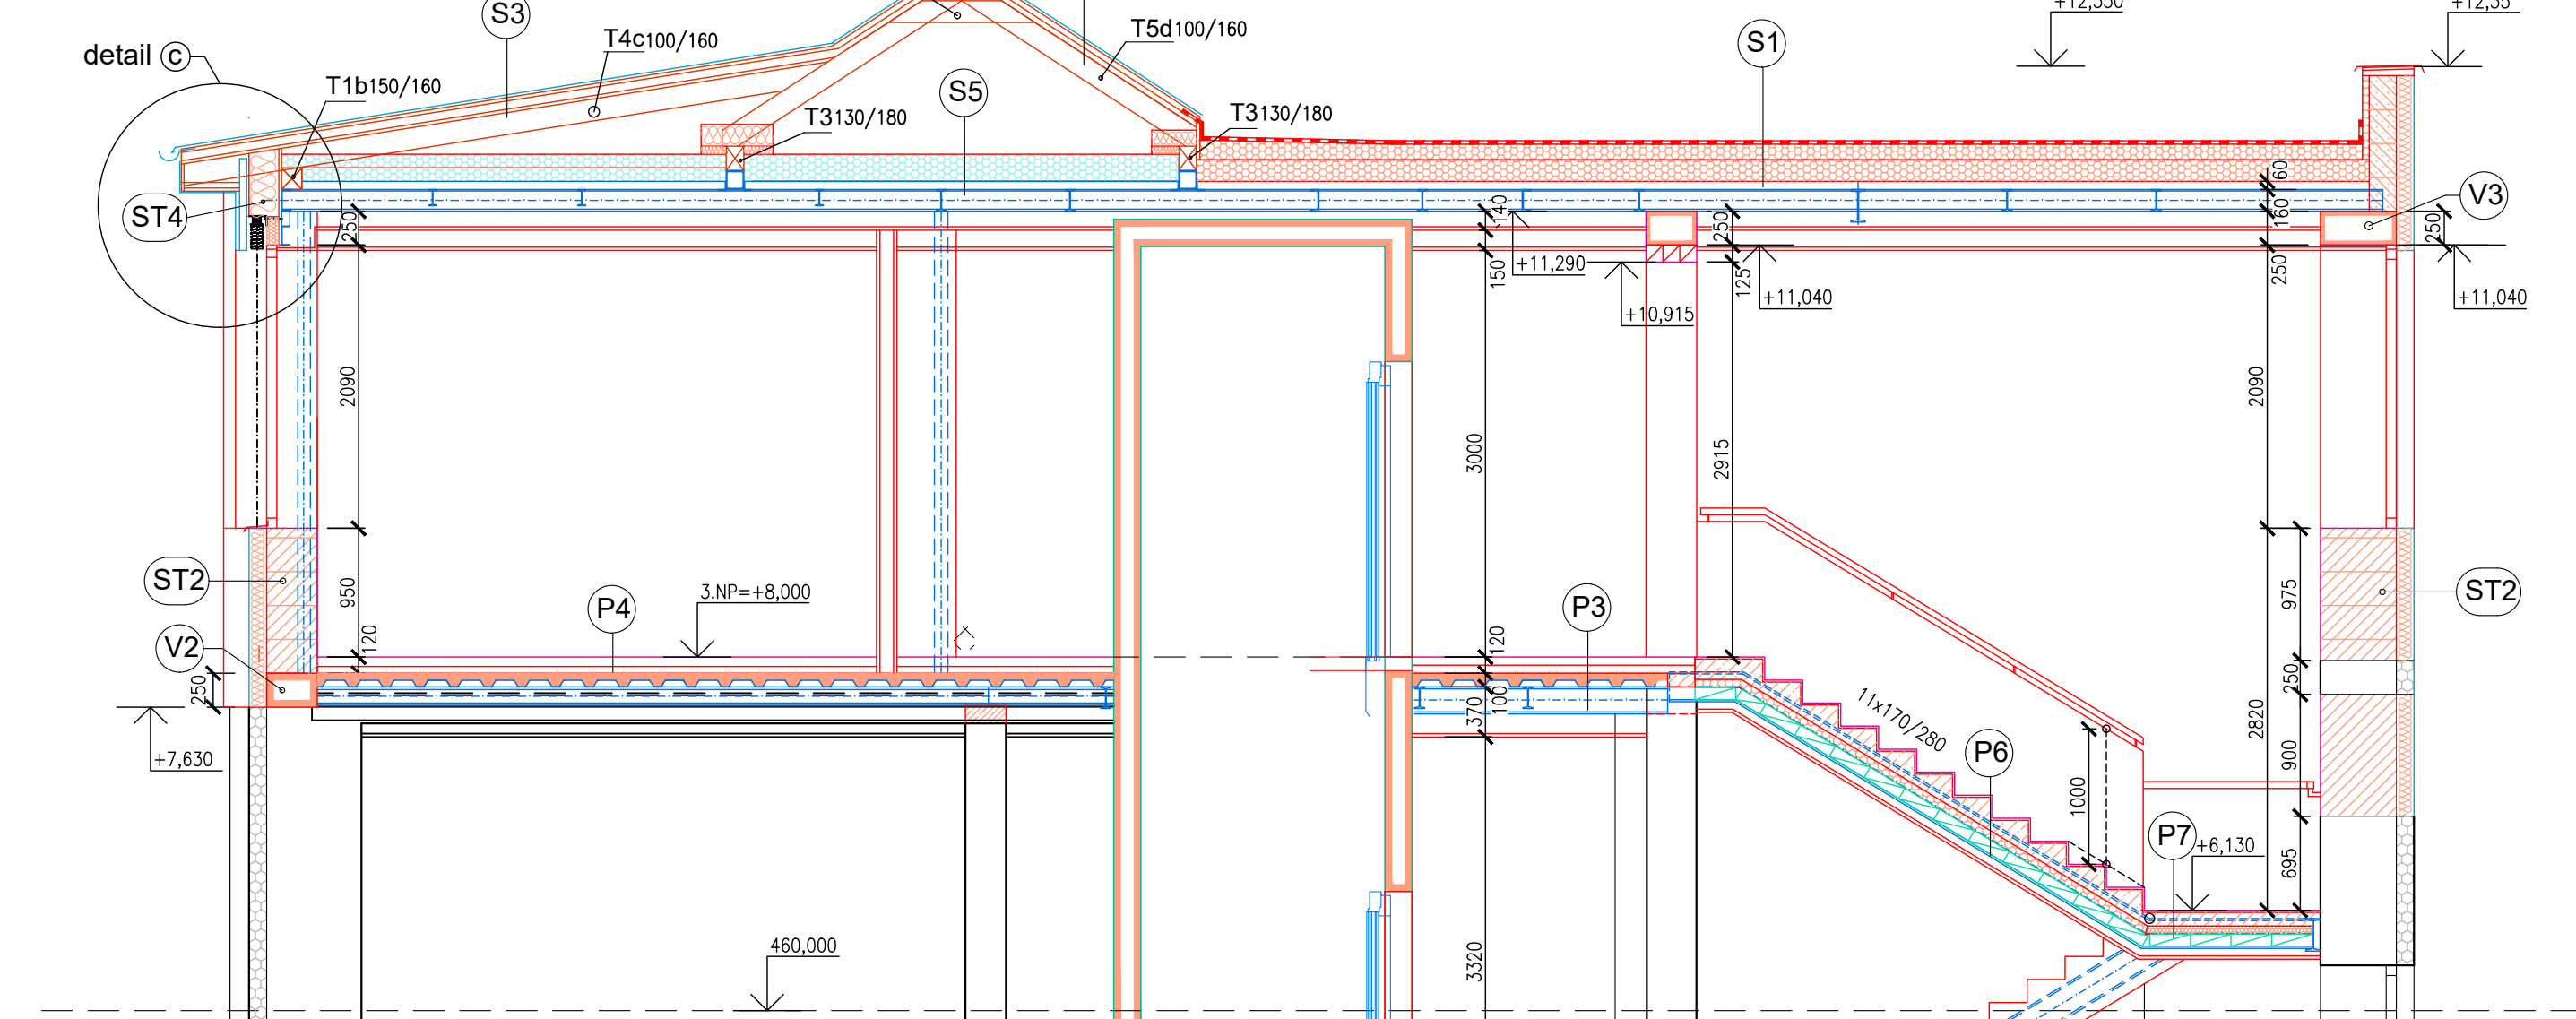

ŘEZ J-J

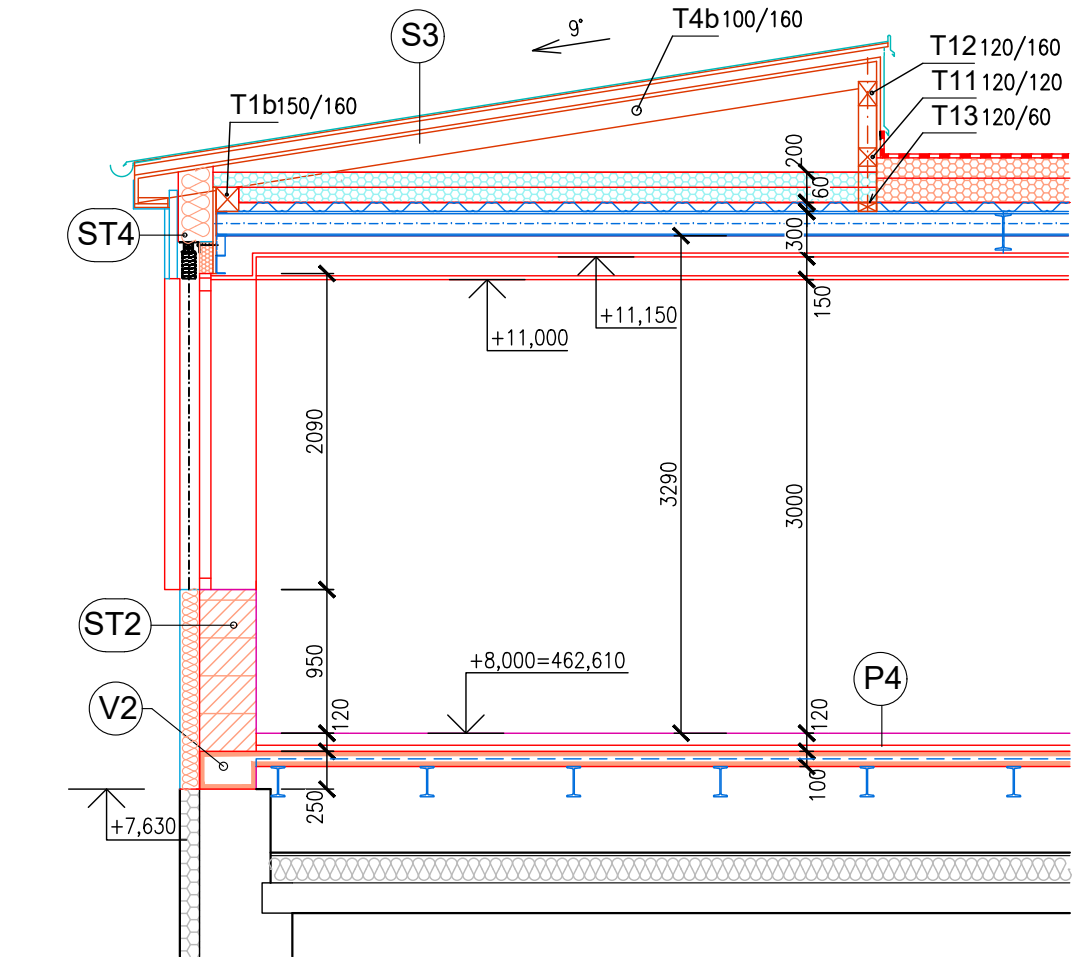

ŘEZ L-L

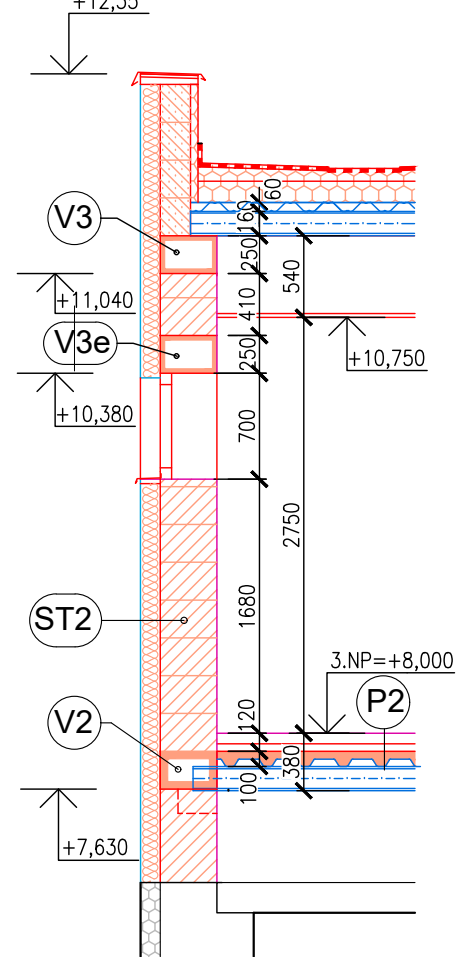

LEGENDA MATERIÁLU

- STAVAJÍCÍ KERAMICKÉ ZDIVO Z CP
- NAVRHOVANÉ ZDIVO YTONG STANDARD TL 375MM, 450MM NA SYSTÉMOVOU MALTU
- NAVRHOVANÉ ZDIVO YTONG STANDARD TL 300MM NA SYSTÉMOVOU MALTU
- NAVRHOVANÉ PŘÍČKOVÉ ZDIVO YTONG KLASIK TL 150MM NA SYSTÉMOVOU MALTU
- NAVRHOVANÉ PŘÍČKOVÉ ZDIVO YTONG KLASIK TL 125MM NA SYSTÉMOVOU MALTU
- NAVRHOVANÉ PŘÍČKOVÉ ZDIVO YTONG KLASIK TL 100MM NA SYSTÉMOVOU MALTU
- NAVRHOVANÉ ATIKOVÉ ZDIVO TL200MM NA SYSTÉMOVOU MALTU
- NAVRHOVANÉ ŽELEZOBETONOVÉ KONSTRUKCE
- NAVRHOVANÉ SÁDROKARTONOVÉ PŘÍČKY - SK1 - PŘÍČKY CHODEB, UČEBEN, KABINETŮ
- FASÁDNÍ ZATEPLENÍ MINERÁLNÍ IZOLACÍ (POŽÁRNÍ PÁSY)
- FASÁDNÍ ZATEPLENÍ EPS
- TEPELNÁ IZOLACE PIR
- NAVRHOVANÉ OCELOVÉ KONSTRUKCE
- NAVRHOVANÉ DŘEVĚNÉ KONSTRUKCE

DOKUMENTACE PRO PROVÁDĚNÍ STAVBY

SWORTI, s.r.o., Opátova 57, 637 00 Brno, Jundrov IČO: 29310971	HIP: Ing. Otmar Voneš ZODP. PROJEKTANT: Ing. arch. Milan Grygar (AI) ARCHITEKT: Ing. arch. František Stankay, Ing. arch. Jakub Zach VYPRACOVAL: Ing. Pavel Mašal INVESTOR: Obec Koněšín, č.p. 145, 675 02 Koněšín ARCE: MODERNIZACE ŠKOLY V KONĚŠÍNĚ p.č. 90, katastrální území Koněšín (66690411)	STUPER: DPS DATUM: 01/2020 Č. ZAKÁZKY: 20-01 MĚŘÍTKO: 1:50
ČÁST: D.1.1 ARCHITECTONICKO-STAVEBNÍ ŘEŠENÍ		
VÝKRES: NOVÝ STAV - DÍLČÍ ŘEZY 3.NP-E-E, F-F, G-G, H-H, I-I, J-J, K-K, L-L		Č. VÝKRESU: D.1.1.112

Dokumentace je určena k použití pouze pro účely, pro které byla vytvořena. Všechny změny a doplňky musí být schváleny objednatelům a provedeny v souladu s podmínkami této smlouvy.