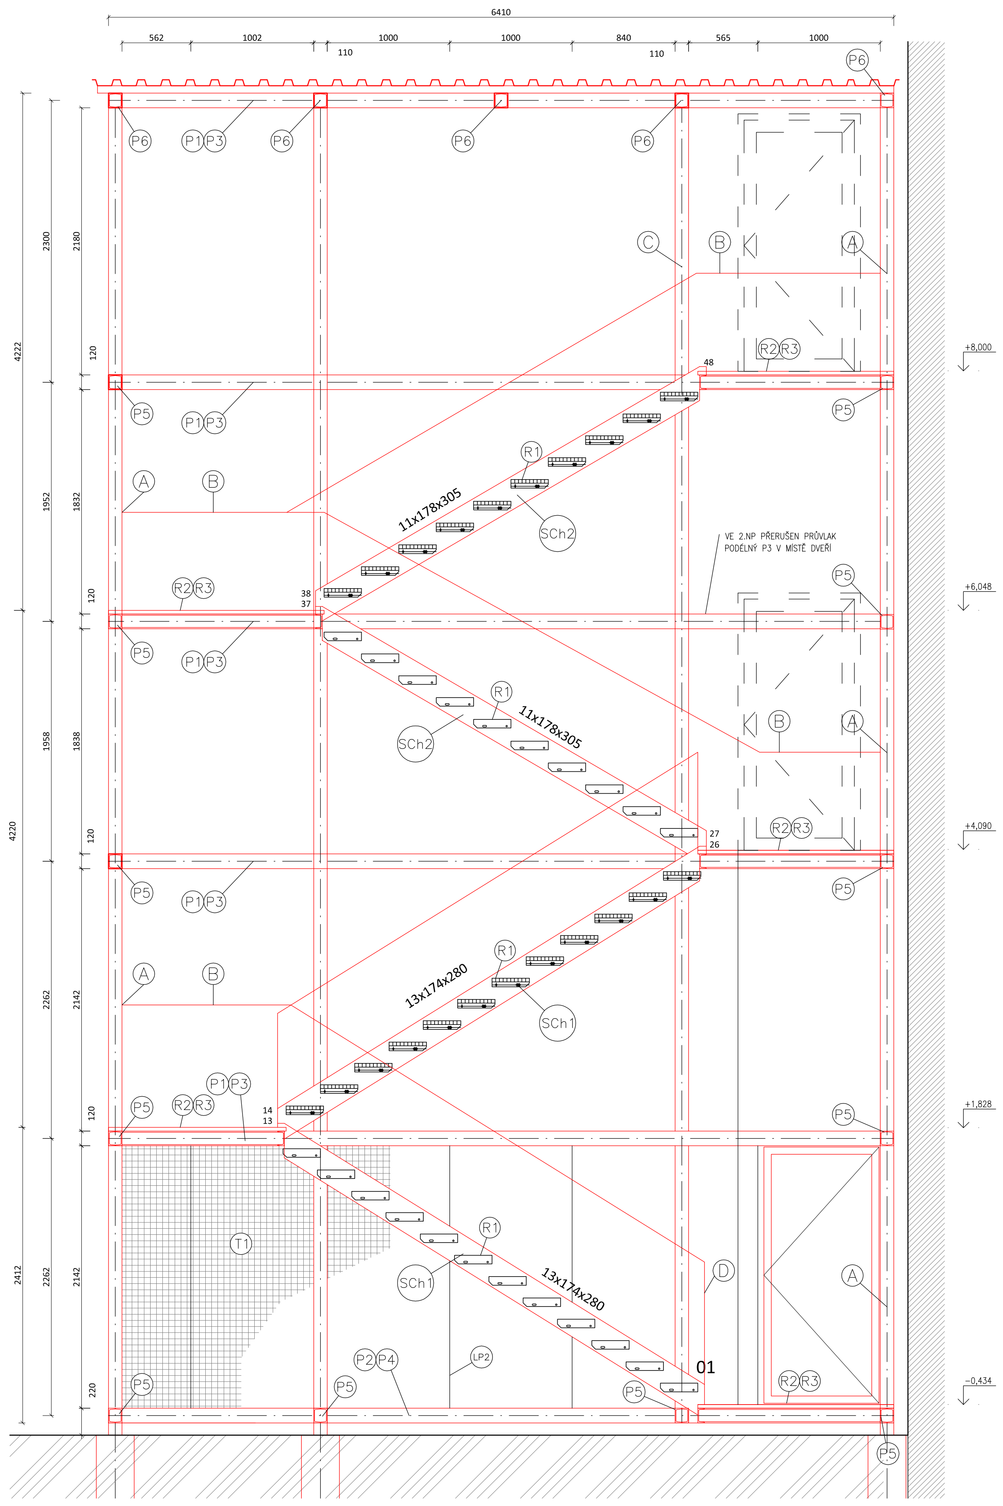

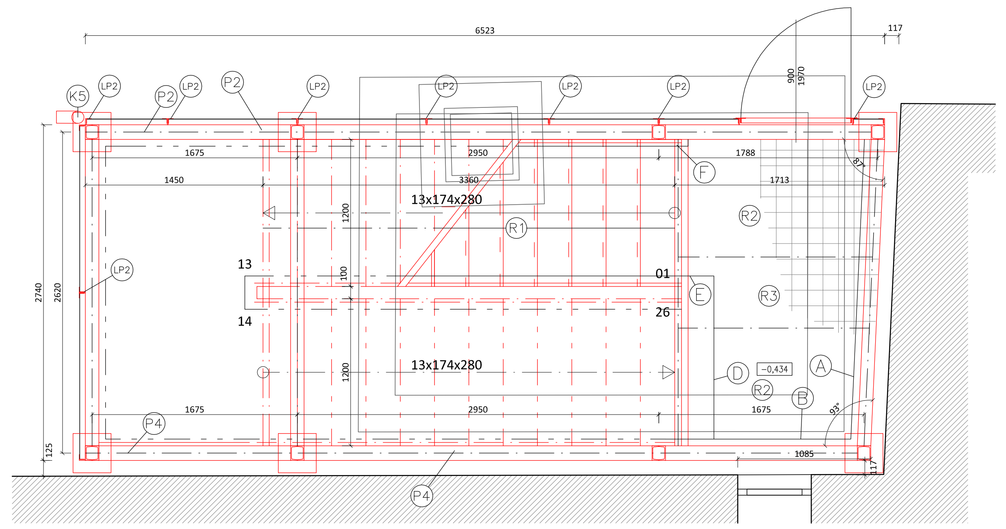

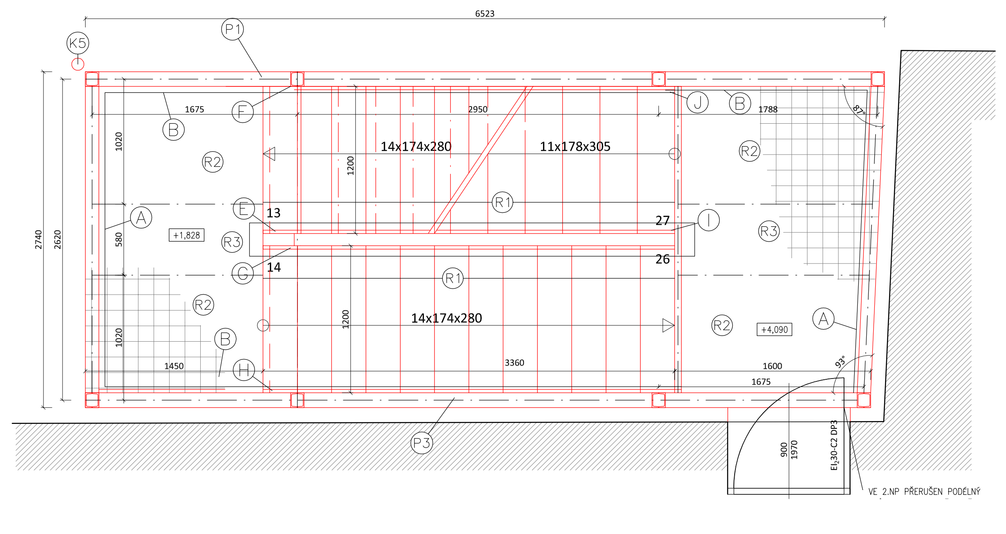

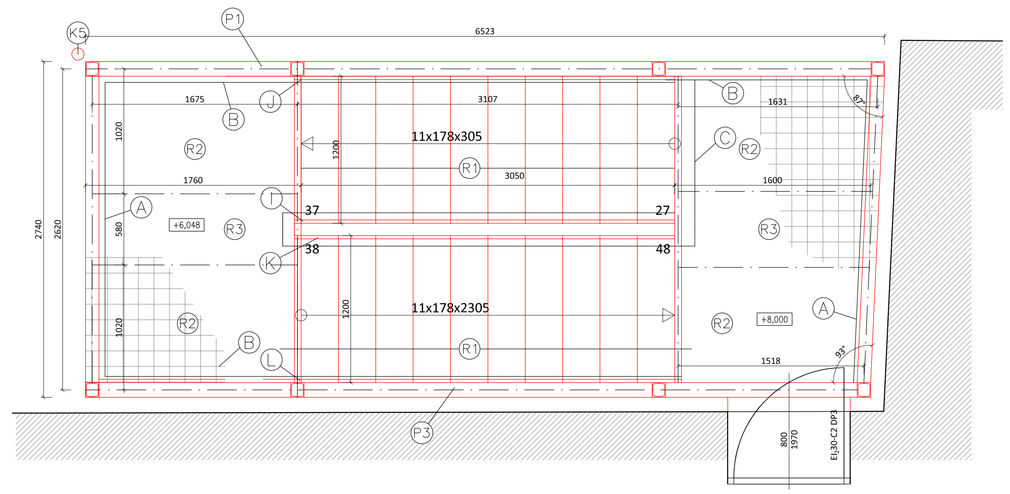

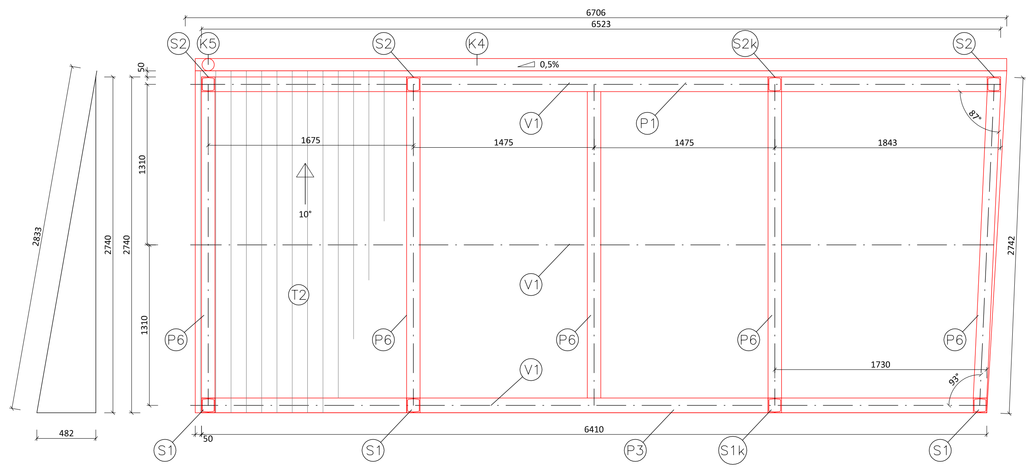

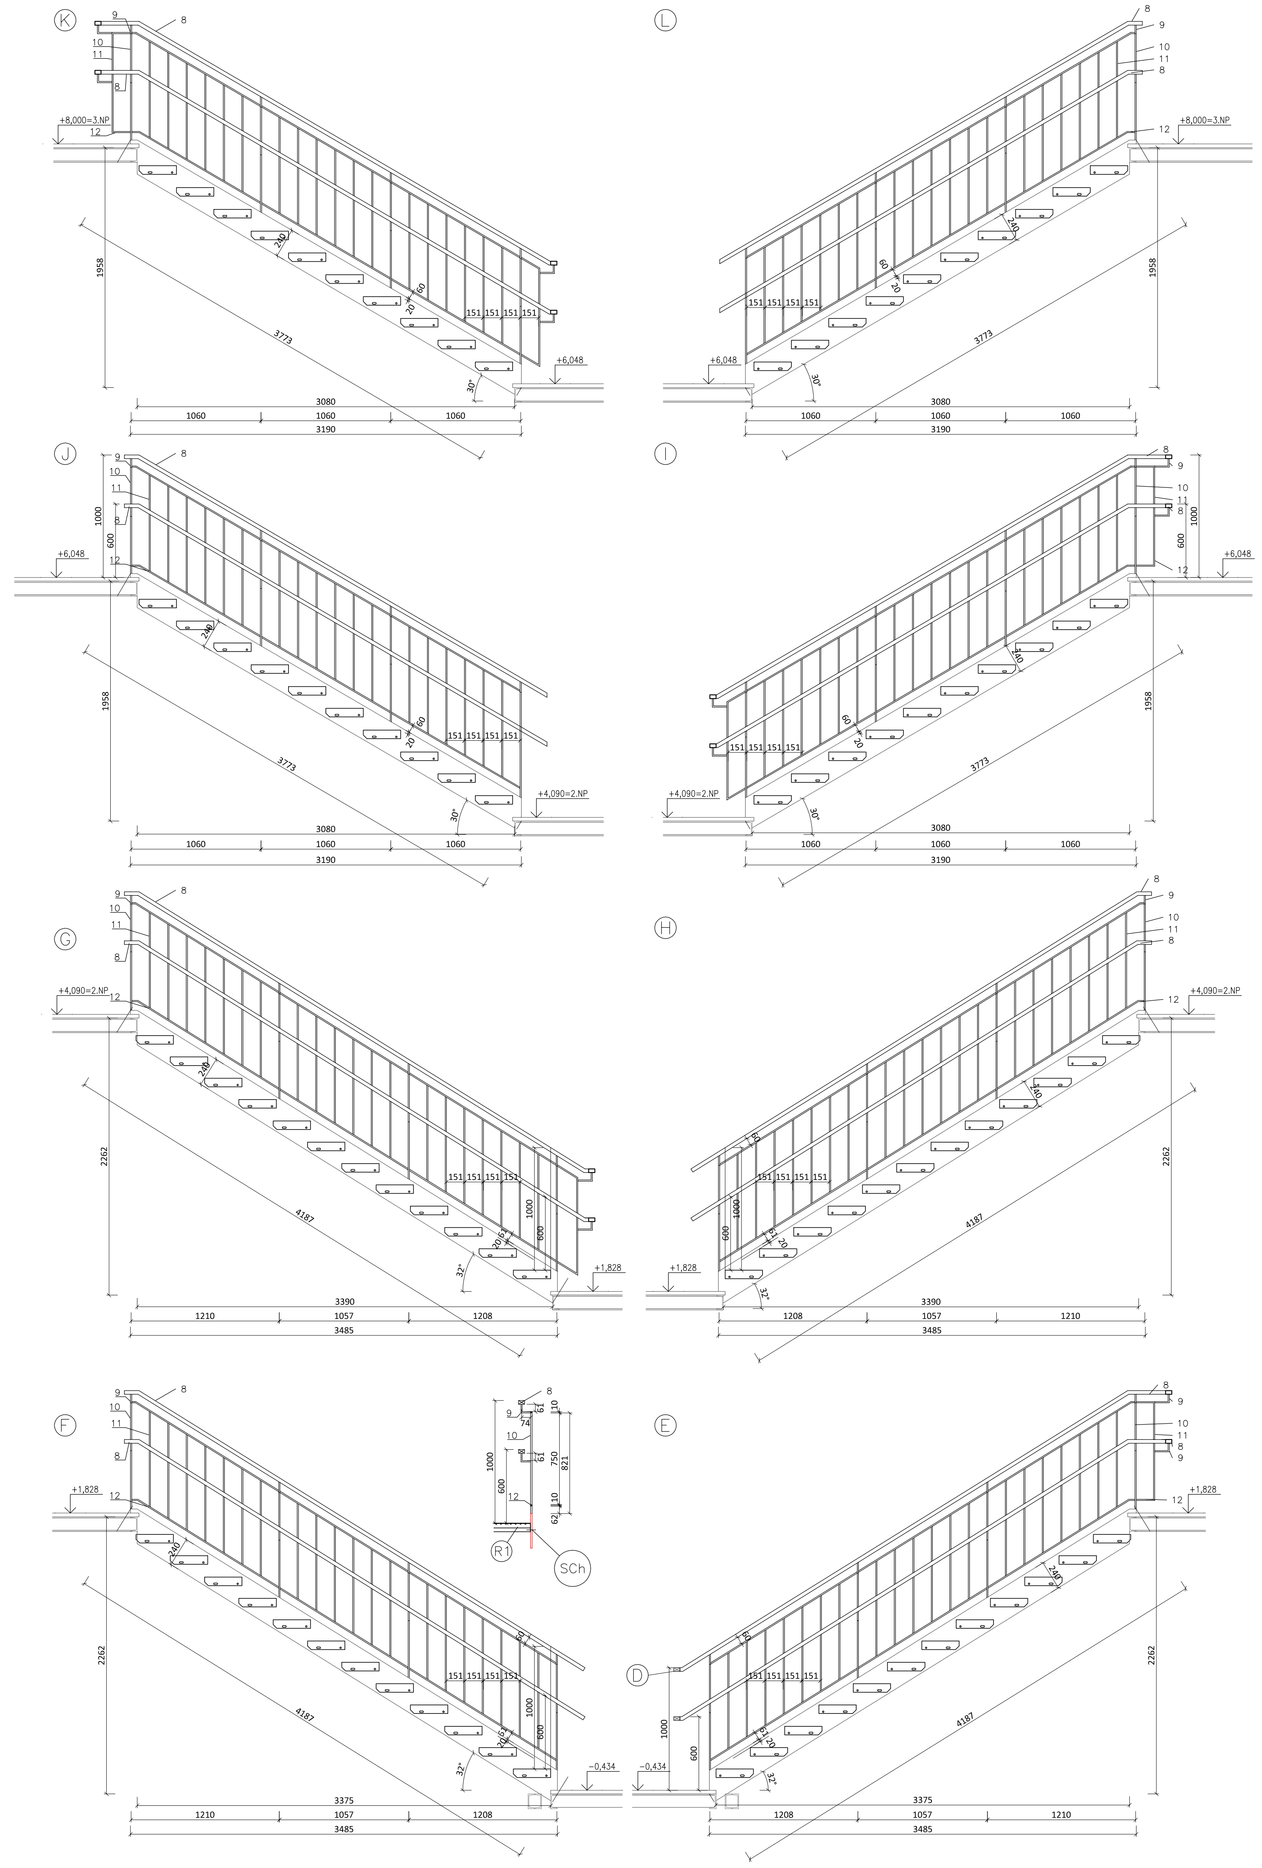

VÝPIS OCELI – ZÁBRADLÍ								
OZN	PROFIL	POČET KS	DÉLKA (m) 1ks	DÉLKA (m) CELKEM	HMOTNOST (kg) 1 m	HMOTNOST (kg) 1KS	HMOTNOST (kg) CELKEM
1	MADLO PODESTOVÉ 50x30x3	10	2.510	25.10	3.485	8.75	87.47
2	MADLO PODESTOVÉ 50x30x3	14	1.555	21.77	3.485	5.42	75.87
3	PŘÍČEL PODESTOVÁ 10x12	133	0.829	110.2 6	0.942	0.78	103.86
4	SLOUPEK PODESTOVÝ 10x12	34	0.929	31.59	0.942	0.88	29.75
5	DRŽÁK ZÁBRADLÍ PODEST. 10x12	68	0.140	9.52	0.942	0.13	8.97
6	PÁSNICE PODESTOVÁ 10x12	14	1,555	21.77	0.942	1.46	20.51
7	PÁSNICE PODESTOVÁ 10x12	10	2,510	25.10	0.942	2.36	23.64
8	MADLO SCHODIŠŤOVÉ 50x30x3	2	36,810	73.62	3.485	128.28	256.57
9	DRŽÁK ZÁBRADLÍ SCHOD. 10x12	80	0,140	11.20	0.942	0.13	10.55
10	SLOUPEK SCHODNICOVÝ 10x12	34	0.942	32.03	0.942	0.89	30.17
11	PŘÍČEL SCHODNICOVÁ 10x12	158	0.781	123.4 0	0,942	0.74	116.24
12	PÁSNICE SCHODNICOVÁ 10x12	2	36,81	73.62	0.942	34.68	69.35
CELKEM							832.95
CELKEM+5% PROŘEZ							874.60

VÝPIS OCELI – RÁM								
OZN	PROFIL	POČET KS	DÉLKA (m) 1ks	DÉLKA (m) CELKEM	HMOTNOST (kg) 1 m	HMOTNOST (kg) 1KS	HMOTNOST (kg) CELKEM
S1	SLOUP 2xU120	3	11,32	33.95	26,800	303.27	909.81
S1k	SLOUP 2xU120	1	11,10	11.10	26,800	297.37	297.37
S2	SLOUP 2xU120	3	10.834	32.50	26,800	290.35	871.05
S2k	SLOUP 2xU120	1	10.614	10.61	26,800	284.46	284.46
P1	PRŮVLAK 2xU120	5	6.530	32.65	26,800	175.00	875.02
P2	PRŮVLAK 2xU120	1	6,530	6.53	26,800	175.00	175.00
P3	PRŮVLAK PODÉLNÝ 2xU120	6	6,410	38.46	26,800	171.79	1030.73
P4	PRŮVLAK PODÉLNÝ 2xU120	1	6,410	6.41	26,800	171.79	171.79
P5	PRŮVLAK PŘÍČNÝ 2xU120	12	2,550	30.60	26,800	68.34	820.08
P6	PRŮVLAK STŘEŠNÍ 2xU120	5	2,300	11.50	26,800	61.64	308.20
V1	VAZNÍČKA STŘEŠNÍ I120	3	6,600	19.80	11,100	73.26	219.78
NP1	NOSNÍK PODESTOVÝ U200	5	2.500	12.50	25,300	63.25	316.25
SCh1	SCHODNICE, PLECH TL.10mm	4	4.187	16.75	19,600	82,07	328.26
SCh2	SCHODNICE, PLECH TL.10mm	4	3.773	15.09	19,600	73.95	295.80
LP1	PROFILY PRO VKLÁDÁNÍ PODEST. PLECHU – L40x40x3	1	40.270	40.27	1,840	74.10	74.10
TP	PROFILY PRO VKLÁDÁNÍ PODEST. PLECHU – T40x40x3	1	30,54	30.54	2,960	90.40	90.40
LP2	PROFILY PRO VKLÁDÁNÍ TAHOKOV. PLECHU – L40x40x3	18	2,40	43.20	1,840	4,42	79.49
D1	DRŽÁK PRVKŮ LP2 – PÁS 8x50	24	2,40	57.60	8,300	19.92	478.08
CELKEM							7803.27
CELKEM+15% PROŘEZ A SPOJ MTR.							8973.75

VÝPIS POROROŠTŮ- ŽÁROVĚ ZINKOVÁNO

R1 SCHODIŠŤOVÉ STUPNĚ XP– NOSNÝ PÁS 40x3MM ŠÍŘKY 305 mm, DÉLKY. 1200 mm S PROTISKLUZNOU DĚROVANOU HRANOU–44 KS – SP 340–34/38–3

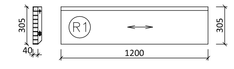

R2 PODESTOVÝ PLECH SP 330–34/38–3, NOSNÝ PÁS 30x3 mm, ROZTEČ OKA 34x38 mm, CCA 19,6 kg/m², ŠÍŘKA 1000 mm, DÉLKY JEDNOTLIVÝCH KUSŮ NAKRÁCENY NA MÍRU, CELKOVÁ DÉLKA CCA 16 m, CELKOVÁ HMOTNOST CCA 315 kg

R3 PODESTOVÝ PLECH SP 330–34/38–3, NOSNÝ PÁS 30x3 mm, ROZTEČ OKA 34x38 mm, CCA 19,6 kg/m², ŠÍŘKA ATYPICKÁ (CCA 570 mm), DÉLKY JEDNOTLIVÝCH KUSŮ NAKRÁCENY NA MÍRU, CELKOVÁ DÉLKA CCA 8 m, CELKOVÁ HMOTNOST CCA 90 kg

VÝPIS TAHOKOVU - ŽÁROVĚ ZINKOVÁNO

T1 OPLÁŠTĚNÍ TAHOKOVOVÉ, VČETNĚ OPLÁŠTĚNÍ DVEŘÍ A REVIZNÍHO PŘÍSTUPU K ŠACHTĚ. PLECHY LEMOVÁNY A VKLÁDÁNY DO PROFILŮ LP2
PLECH LD/28 NEVALCOVANÝ, VELIKOST OKA 28x10 mm 4,8 kg/m², ŽÁROVĚ ZINKOVANÁ OCEL, CELKOVÉ MNOŽSTVÍ CCA 23 m², CCA 110 kg

STŘEŠNÍ TRAPÉZOVÝ PLECH

T2 STŘEŠNÍ PLECH TRAPÉZOVÉ, VÝŠKA VLNY 60 mm, ŠÍŘKA VLNY 250 mm, TL. PLECHU 0,63 mm, ROZMĚR ZASTŘEŠENÍ CCA 2,85x6,65 m=19 m², HMOTNOST = CCA 120 kg.
MATERIÁL – , POVRCHOVÁ OPRAVA – , SKLON 10°, KOTVENÍ ŠROUBY DO VAZNÍČEK, ROZMÍSTĚNÍ KOTVENÝCH PRVKŮ DLE STAT. VÝPOČTU

POZNÁMKA

–PŘED VÝROBOU ZMĚŘIT NA STAVBĚ
–MEZERY U VÝPLNI ZÁBRADLÍ NESMÍ PŘEKROČIT 120 mm!
–SLOUPY SCHODIŠTĚ ZALOŽENY NA BETONOVÝCH MONOLITICKÝCH PATKÁCH PŘES KOTEVNÍ BOTKY
–VÝKRES NENAHRAZUJE DILENSKOU DOKUMENTACI

–CELÁ KONSTRUKCE JE ŽÁROVĚ ZINKOVÁNA
–VŠECHNY SVÁRY BUDOU ZABROUŠENY

0,000 = 454,61 m.n.m. B.p.v.

DOKUMENTACE PROVÁDĚNÍ STAVBY

SWORTI, s.r.o.
Opáskova 37, 637 00 Brno, Jundrov
IČO: 29310971
Opáskova 37, Brno 637 00
IČO: 29310971
www.sworti.cz

HIP:	Ing. Otmar Voneš	STUPEŇ:	DPS
ZODP. PROJEKTANT:	Ing. arch. Milan Grygar (AI)	DATUM:	03/2020
ARCHITEKT:	Ing. arch. František Stankay, Ing. arch. Jakub Zach	Č. ZAKÁZKY:	20-01
PROJEKTANT:	Ing. arch. Jakub Zach, Ing. Pavel Máčal, Bc. František Kladiva	MĚŘÍTKO:	1:25
INVESTOR:	**Obec Koněšín, Koněšín 145, 675 02 Koněšín**		(ISO A0)
AKCE:	**MODERNIZACE ŠKOLY V KONĚŠÍNĚ** PARCELNÍ ČÍSLO 90, KATASTRÁLNÍ ÚZEMÍ KONĚŠÍN (666904l)		
ČÁST:	**D.1.1** **ARCHITEKTONICKÉ A STAVEBNÍ ŘEŠENÍ**		
VÝKRES:	**NOVÝ STAV - PODÁNÍ SCHODIŠTĚ**	Č. VÝKRESU:	D.1.1.114

Dokumentace je vytvořena dodavatelem Sworti s.r.o. Brno, Jundrov. Veškerá práva na ochranu autorského díla jsou vyhrazena. Bez souhlasu nebude tato dokumentace použita, zpřístupněna jakékoliv fyzické nebo právnické osobě, ani jinak zveřejněna.