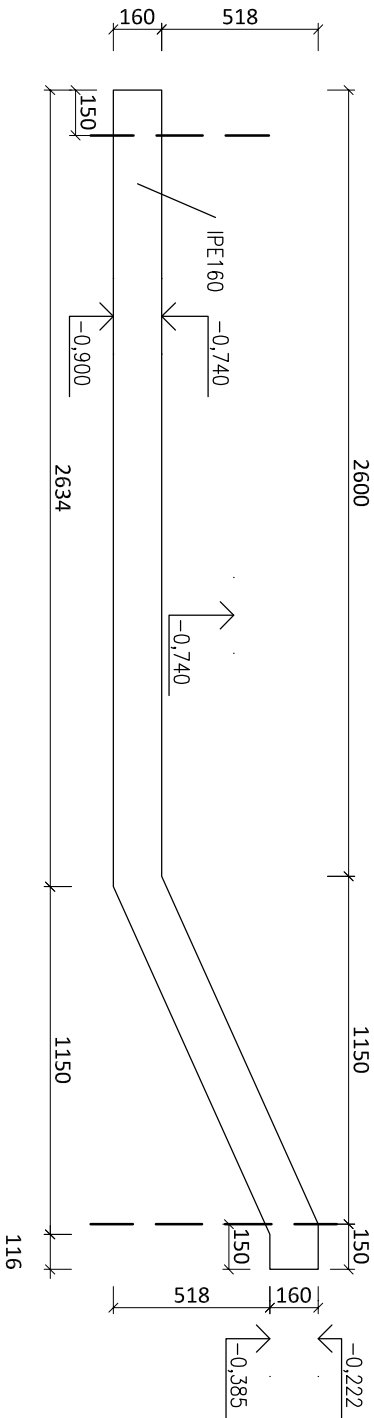
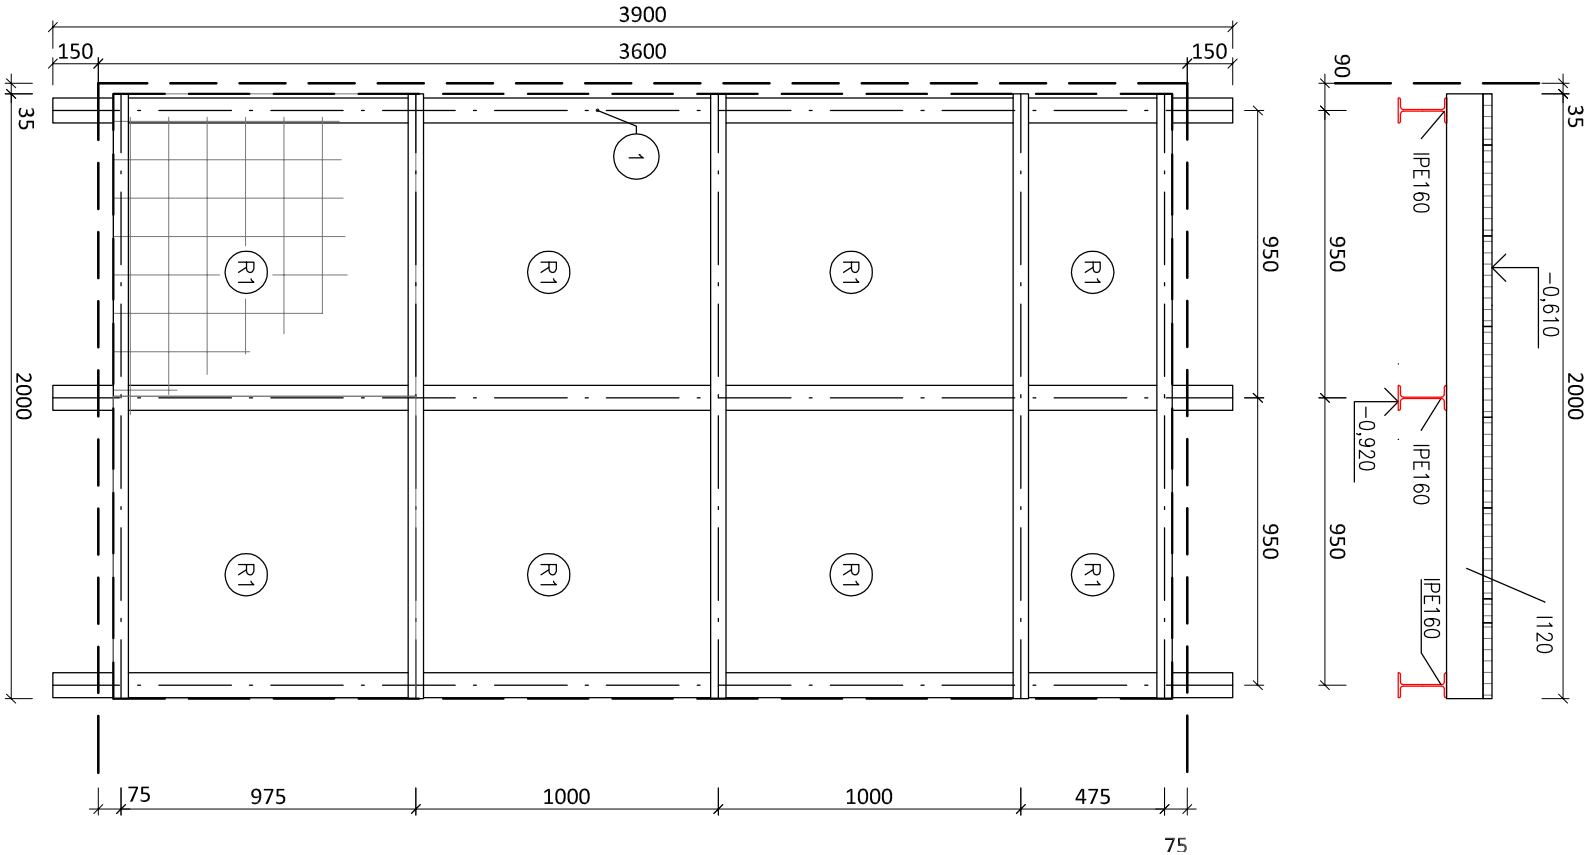


- 1 –VALCOVANÝ PROFIL IPE 160 mm, DÉLKA 3900 mm, 3 ks. 15,8 kg/m, HMOTNOST CELKEM cca 185 kg
- 2 –VALCOVANÝ PROFIL I 120 mm, DÉLKA 2000 mm, 5 ks. 8,34 kg/m, HMOTNOST CELKEM cca 84 kg
- 3 RÁM BUDE KOLEM DOKOLA LEMOVÁN PÁSOVINOU 5x30 mm, KTERÁ BUDE ZAJIŠŤOVAT PODESTOVÉ PLECHY PROTI POSUNU  
DÉLKA CCA 11 m, HMOTNOST 13 kg
- 4 2 ks SIAŘOVANÉ SCHODNICE Z PROFILU IPE160, POVrchOVÁ ÚPRAVA NÁTŘENIM, CELKOVÁ DÉLKA cca 8,2 m, CCA 140 kg  
– USAZENÝ DO KAPES VE STĚNĚ NA 150 mm
- (R1) PODESTOVÝ PLECH SP 330–34/38–3, NOSNÝ PÁS 30x3 mm, ROZTEČ OKA 34x38 mm, CCA 19,6 kg/m<sup>2</sup>, ŠÍŘKA 1000 mm, DÉLKY JEDNOTLIVÝCH KUSŮ NAKRÁCENÝ NA MÍRU, CELKOVÁ DÉLKA CCA 16 m, CELKOVÁ HMOTNOST CCA 315 kg

## POZNÁMKA:

- TENTO VÝKRES NENAHRADZUJE DILENSKOU DOKUMENTACI
- PŘED VÝROBOU JE NUTNO NA MÍSTĚ ZAMĚŘIT SKUTEČNÉ ROZMĚRY
- MEZERA MEZI PODESTOVÝMI PLECHY A OKOLNÍMI KCEMI NESMÍ PŘESÁHNOUT 50 mm!
- VŠECHNY OCELOVÉ PRVKY OPATŘENY SYSTÉMOVÝM VnitřNÍM NÁTŘEEM NA OCELOVÉ KONSTRUKCE

### DOKUMENTACE PROVÁDĚNÍ STAVBY

**SWORTI, s.r.o.,**  
Optátova 37, 637 00 Brno, Jundrov  
IČO: 29310971

**SWORTI**  
Optátova 37, Brno 637 00  
IČO: 29310971  
www.sworti.cz

|                   |                                                                |             |               |
|-------------------|----------------------------------------------------------------|-------------|---------------|
| HIP:              | Ing. Otmar Voneš                                               | STUPEŇ:     | DPS           |
| ZODP. PROJEKTANT: | Ing. arch. Milan Grygar (AI)                                   | DATUM:      | 03/2020       |
| ARCHITEKT:        | Ing. arch. František Stankay, Ing. arch. Jakub Zach            | Č. ZAKÁZKY: | 20-01         |
| PROJEKTANT:       | Ing. arch. Jakub Zach, Ing. Pavel Mácal, Bc. František Kladiva | MĚŘÍTKO:    | 1:25          |
| INVESTOR:         | Obec Koněšín, Koněšín 145, 675 02 Koněšín                      |             | 2xA4 (ISO A3) |
| AKCE:             | MODERNIZACE ŠKOLY V KONĚŠÍNĚ                                   |             |               |
|                   | PARCELNÍ ČÍSLO 90, KATASTRÁLNÍ ÚZEMÍ KONĚŠÍN (6669041)         |             |               |
| ČÁST:             | D.1.1                                                          |             |               |

### ARCHITEKTONICKÉ A STAVEBNÍ ŘEŠENÍ

VÝKRES: **NOVÝ STAV - OCELOVÉ KONSTRUKCE PODLAHY M.Č. 1.03-1.04** Č. VÝKRESU: **D.1.1.116**

Dokumentace je výsledkem duševní tvorby činnosti, která je chráněna ve smyslu zákona č. 121/2000 Sb. v platném znění. Její použití, využití a jakýkoliv převzetí či zveřejnění bez písemného souhlasu autora díla na základě licenční smlouvy.