



NÁROŽNÍ KROKVE KN 1,2,3



POHLED P1

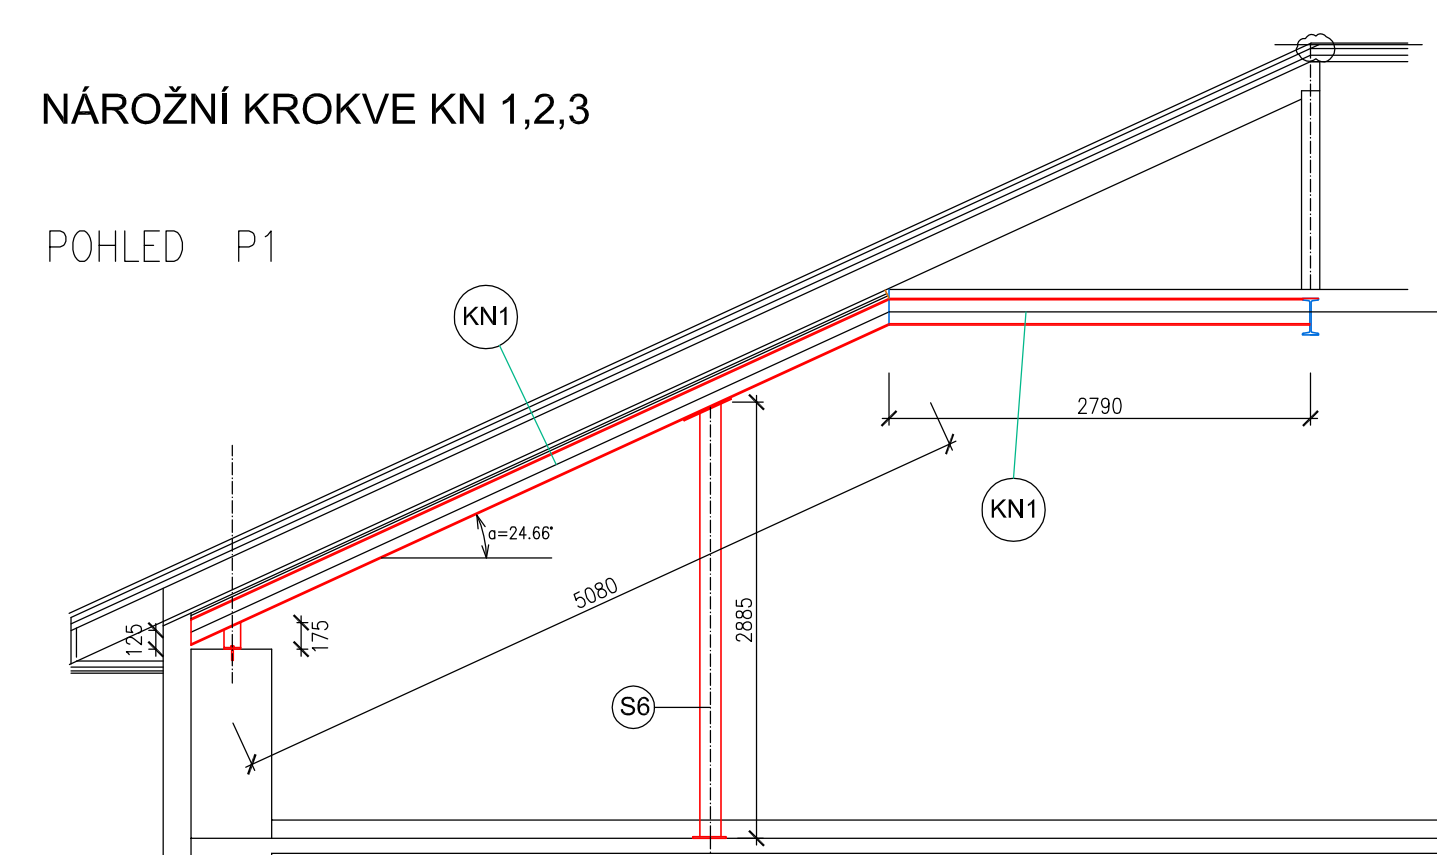



PUDORYS

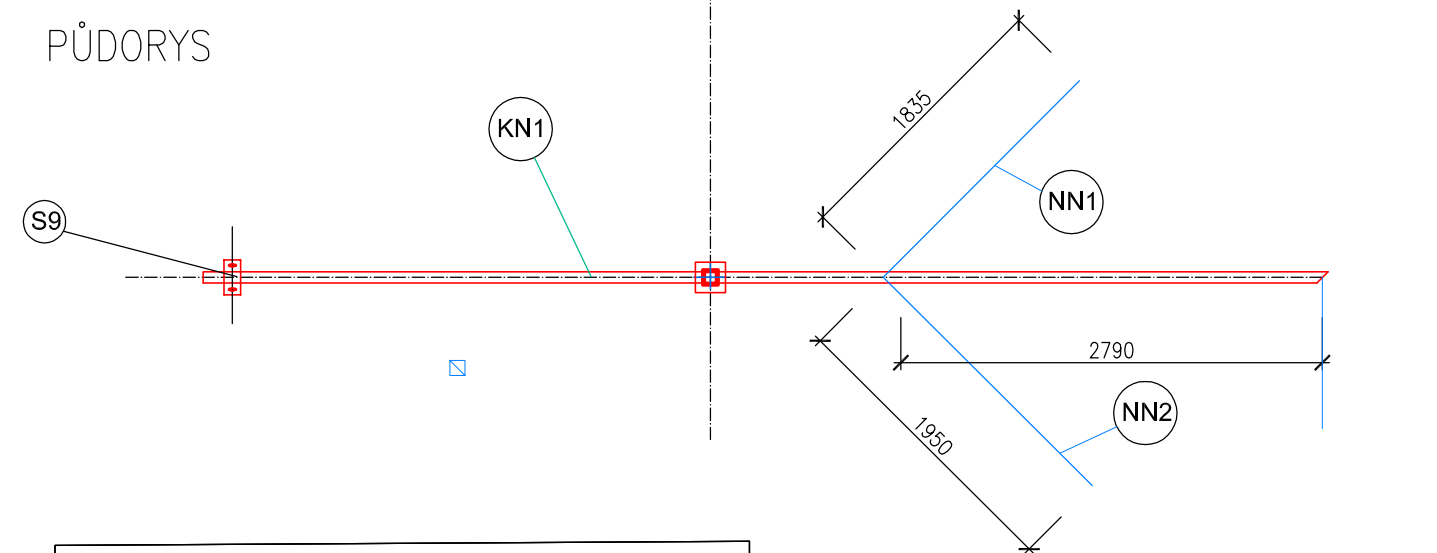

DETAL UKOTVENÍ NÁROŽNÍ KROKVE

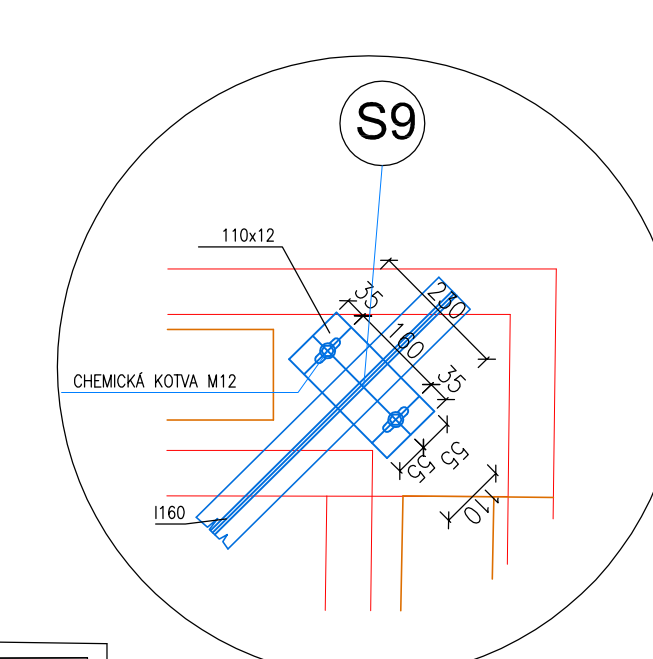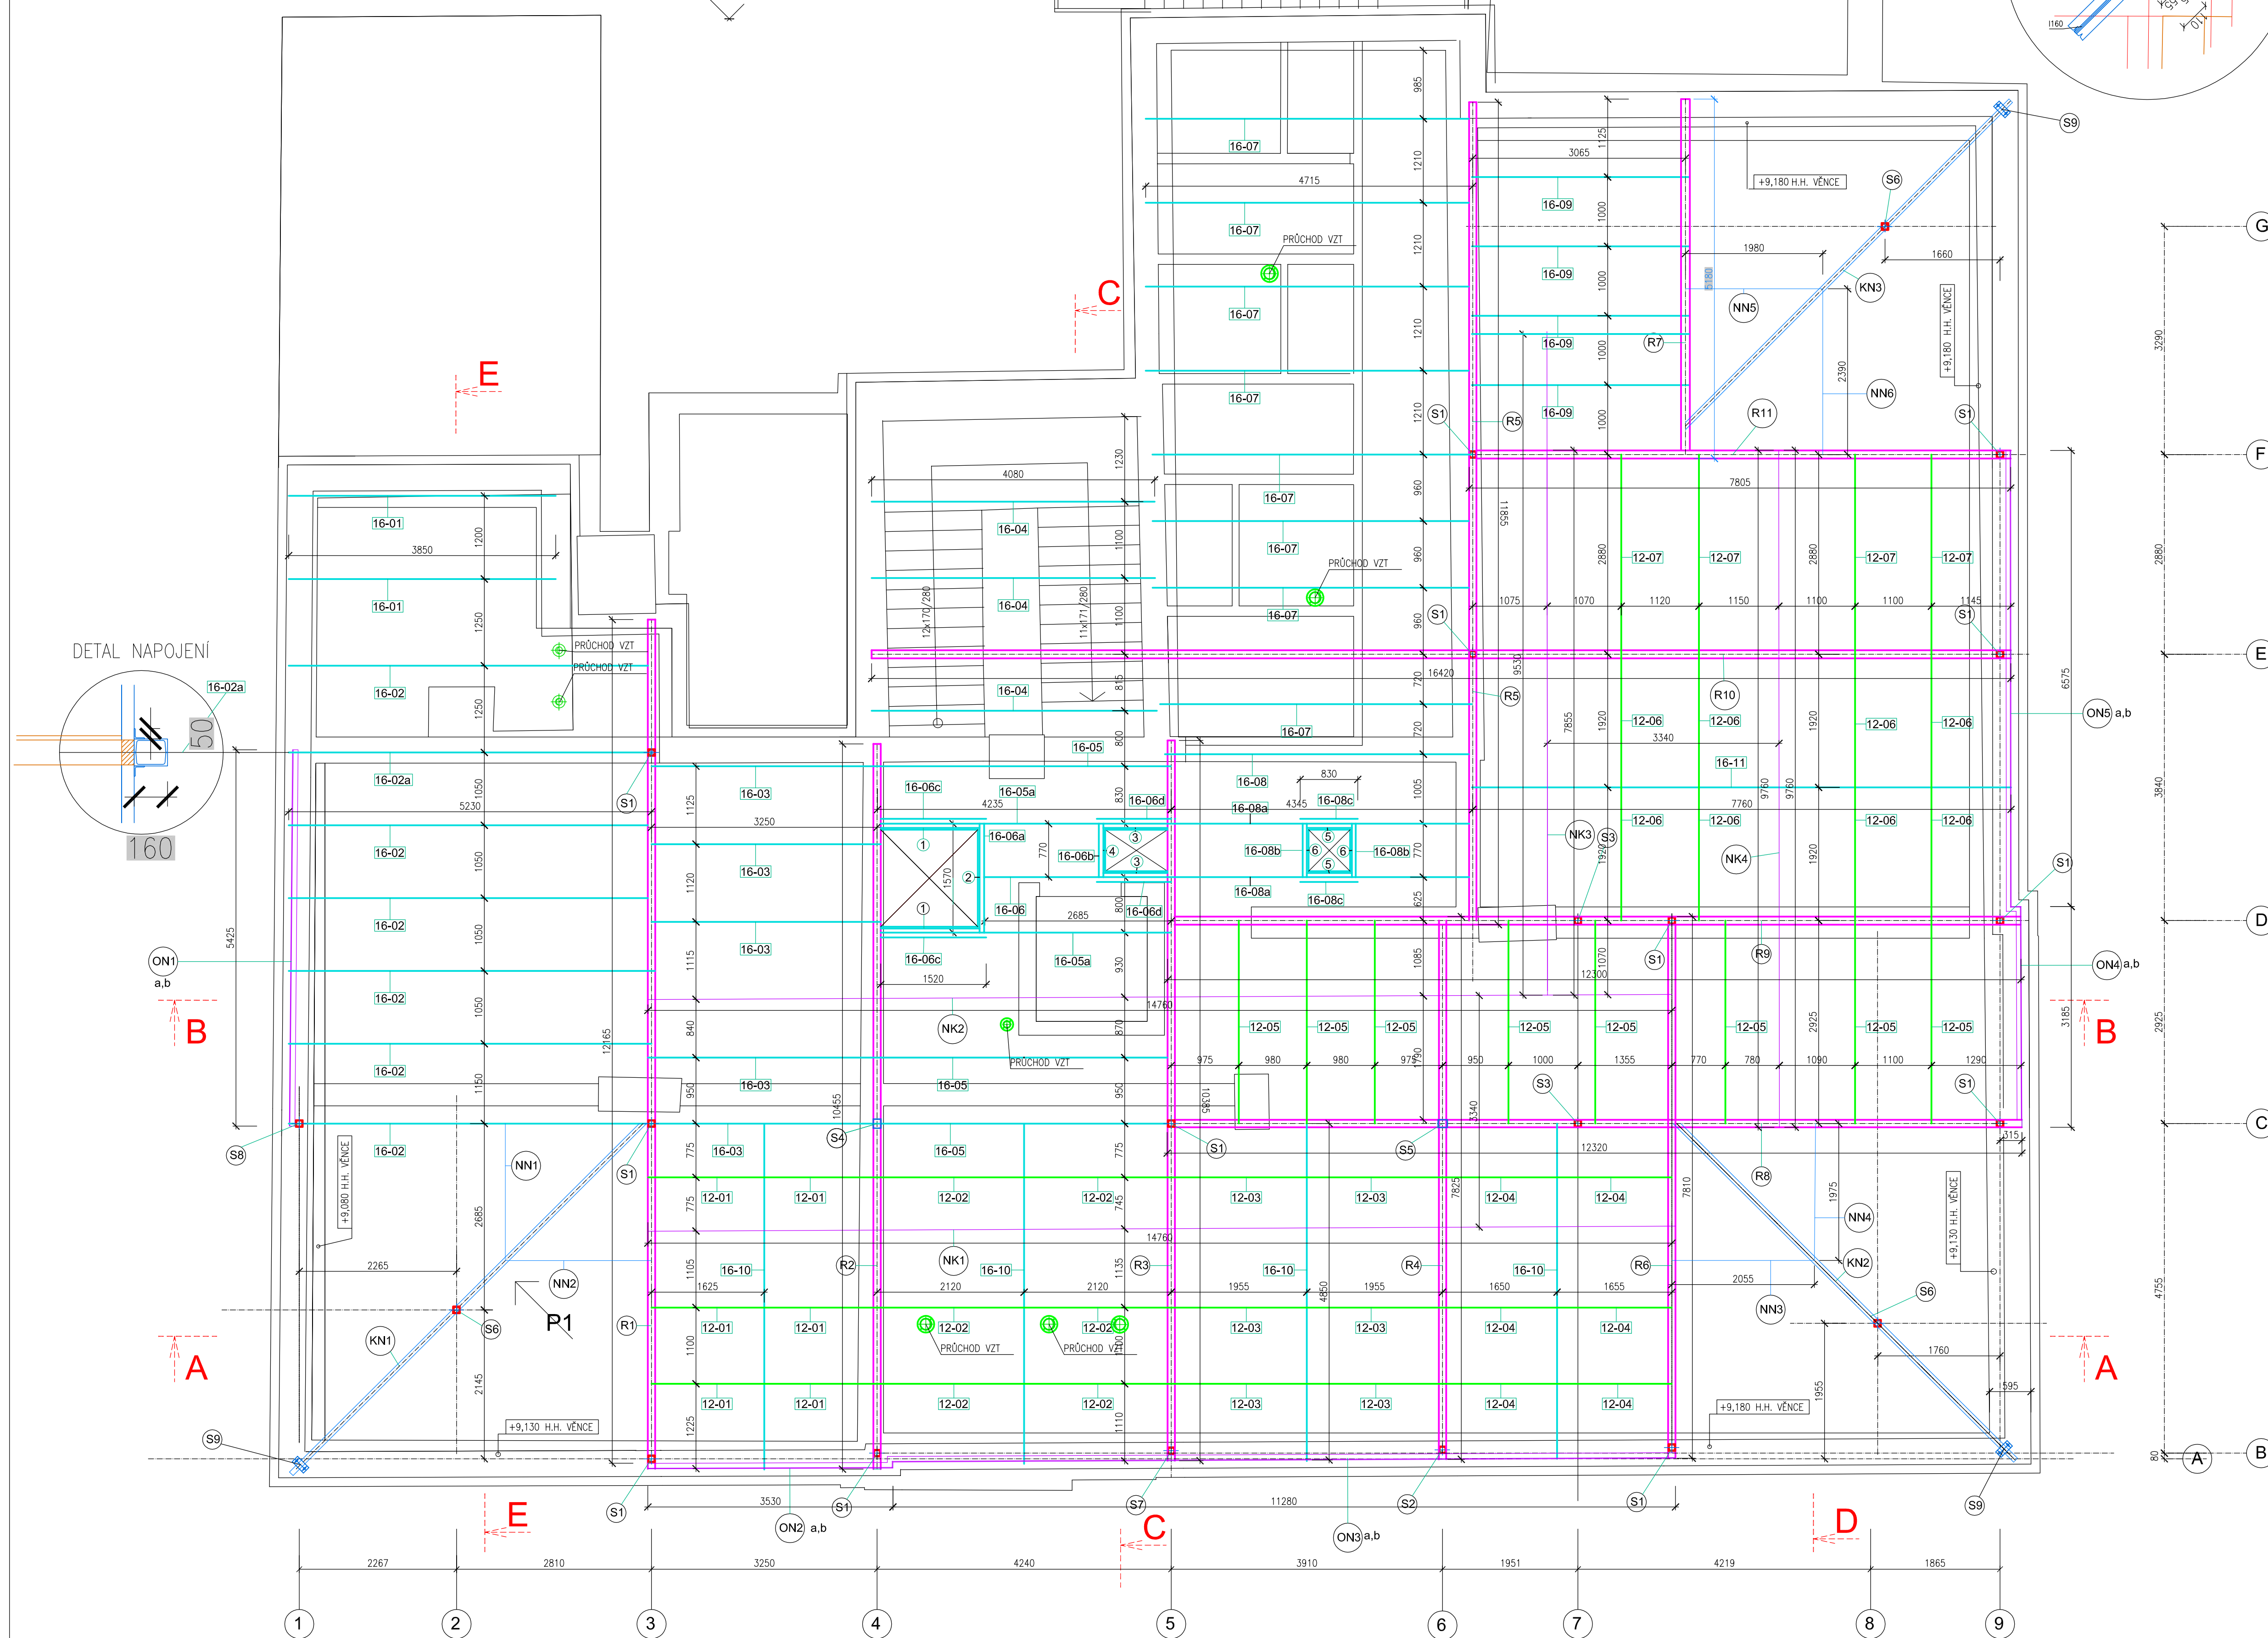[illegible]

ŘEZ C-C

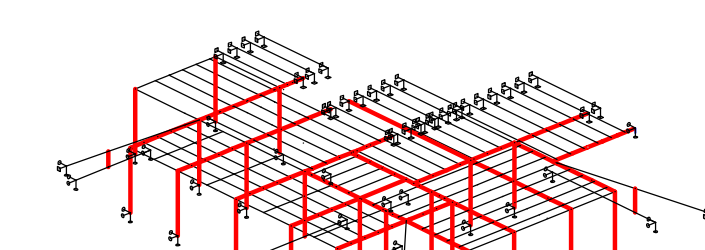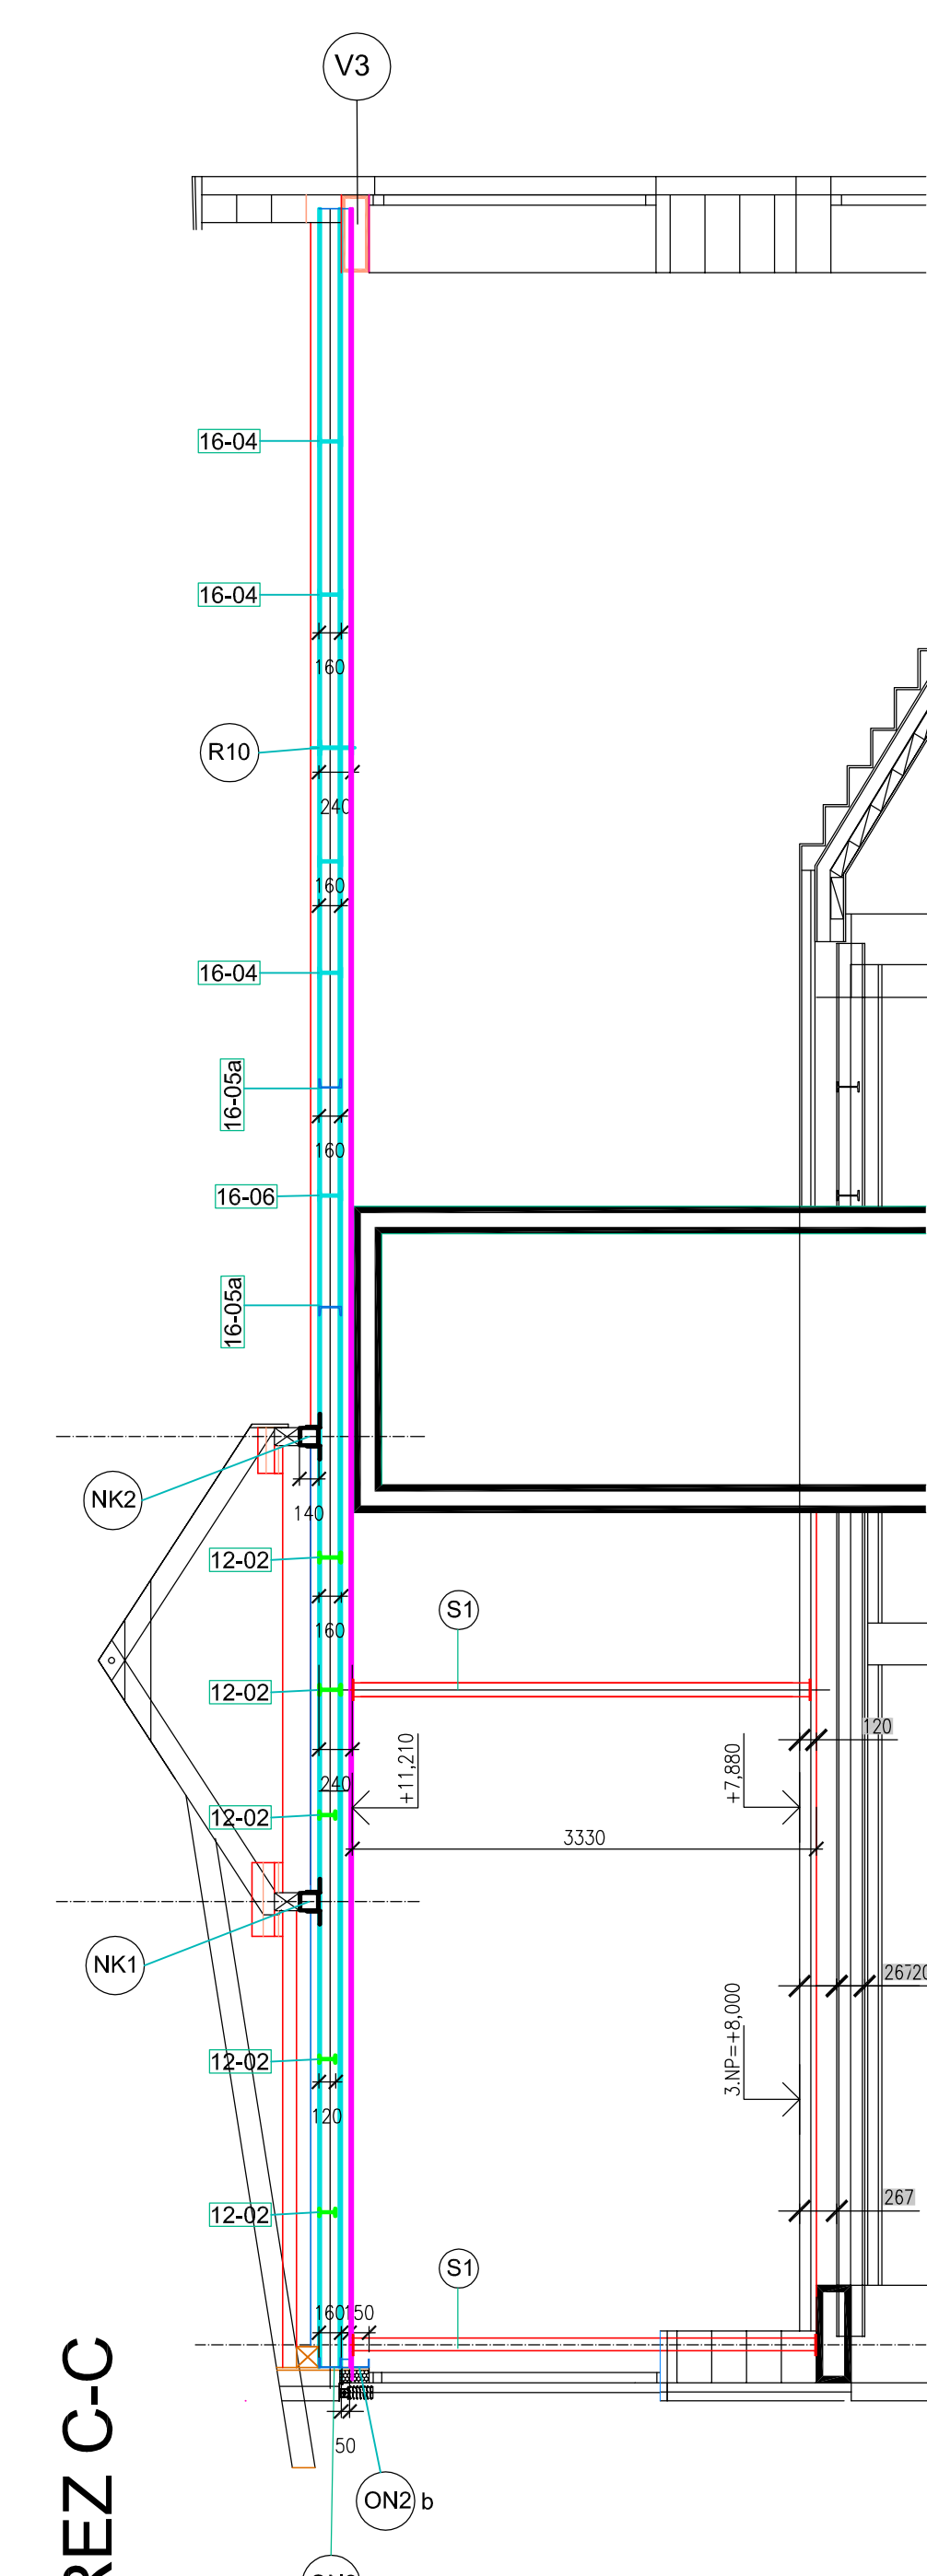

TATO DOKUMENTACE NENÍ DODAVATELSKOU DOKUMENTACÍ.
PŘED VLASTNÍ REALIZACÍ JE NUTNO SI PŘEMĚRIT SKUTEČNÉ ROZMĚRY STAVBY NA MÍSTĚ.

PŘED VLASTNÍ REALIZACÍ JE NUTNO SI PŘEMÉŘIT SKUTEČNÉ ROZMĚRY STAVBY NA MÍSTĚ. VZHLÉDEM K NAVRŽENÉ REKONSTRUKCI JE NUTNO VZÁJEMNĚ KOORDINOVAT NÁVRH KONSTRUKČNÍHO A STAVEBNÍHO ŘEŠENÍ

DOKUMENTACE PRO PROVÁDĚNÍ STAVBY

SWORTI, s.r.o.,
 Opátova 37, 637 00 Brno, Jundrov
 IČO: 28310971

HIP:	Ing. Otmar Voneš	STUPEŇ:	
ZODP. PROJEKTANT:	Ing. Ladislav KURUC	DATUM:	0
ARCHITEKT:	Ing. arch. František Stankay, Ing. arch. Jakub Zach	Č. ZAKÁZKY:	
VYPRACOVAL:	Ing. Ladislav Kuruc	MEŘÍTKO:	

INVESTOR:	Obec Konešín, č.p. 145, 675 02 Konešín
AKCE:	MODERNIZACE ŠKOLY V KONEŠÍNĚ p.č. 90, katastrální území Konešín (6669041)
ČÁST:	D.1.2 KONSTRUKČNÍ ŘEŠENÍ

VÝKRES: **KROV - STROP NAD 3.NP** Č. VÝKRESU: **D**

Dokumentácia je výsledkom duševnej tvorby, ktorá je chránená vo zmysle zákona č. 111/2000 Zb. v znení neskorších predpisov. Vydanie a jeho šírenie je povolené výhradne na účely, na ktoré bolo určené.