
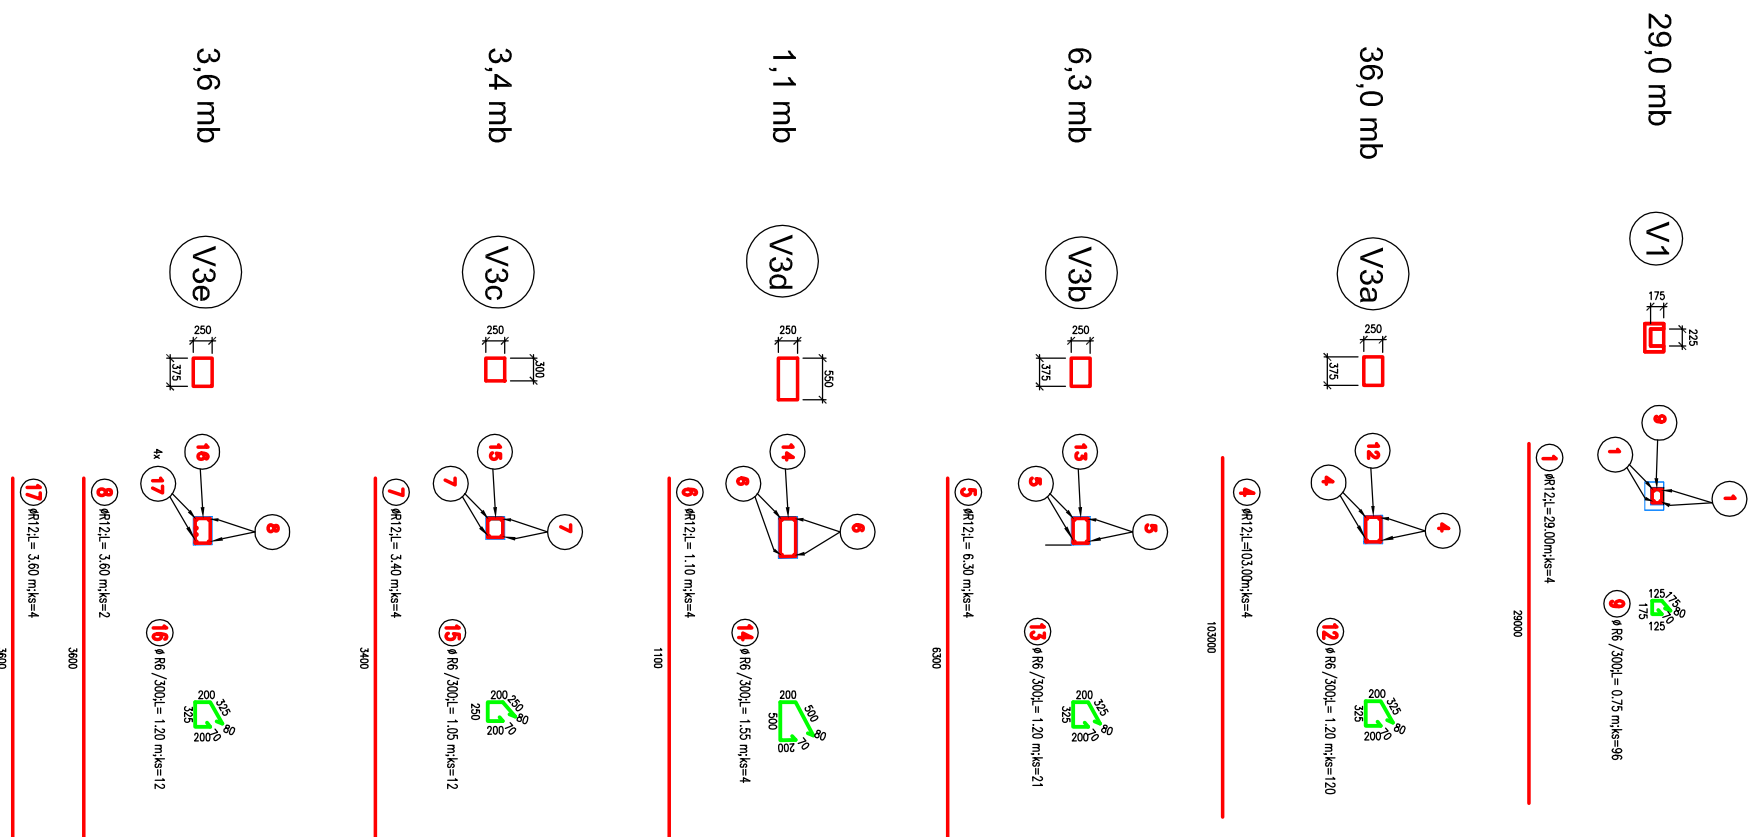


VĚNEC V1 a V3 - TVARA VÝTZUŽ
PŮDORYS

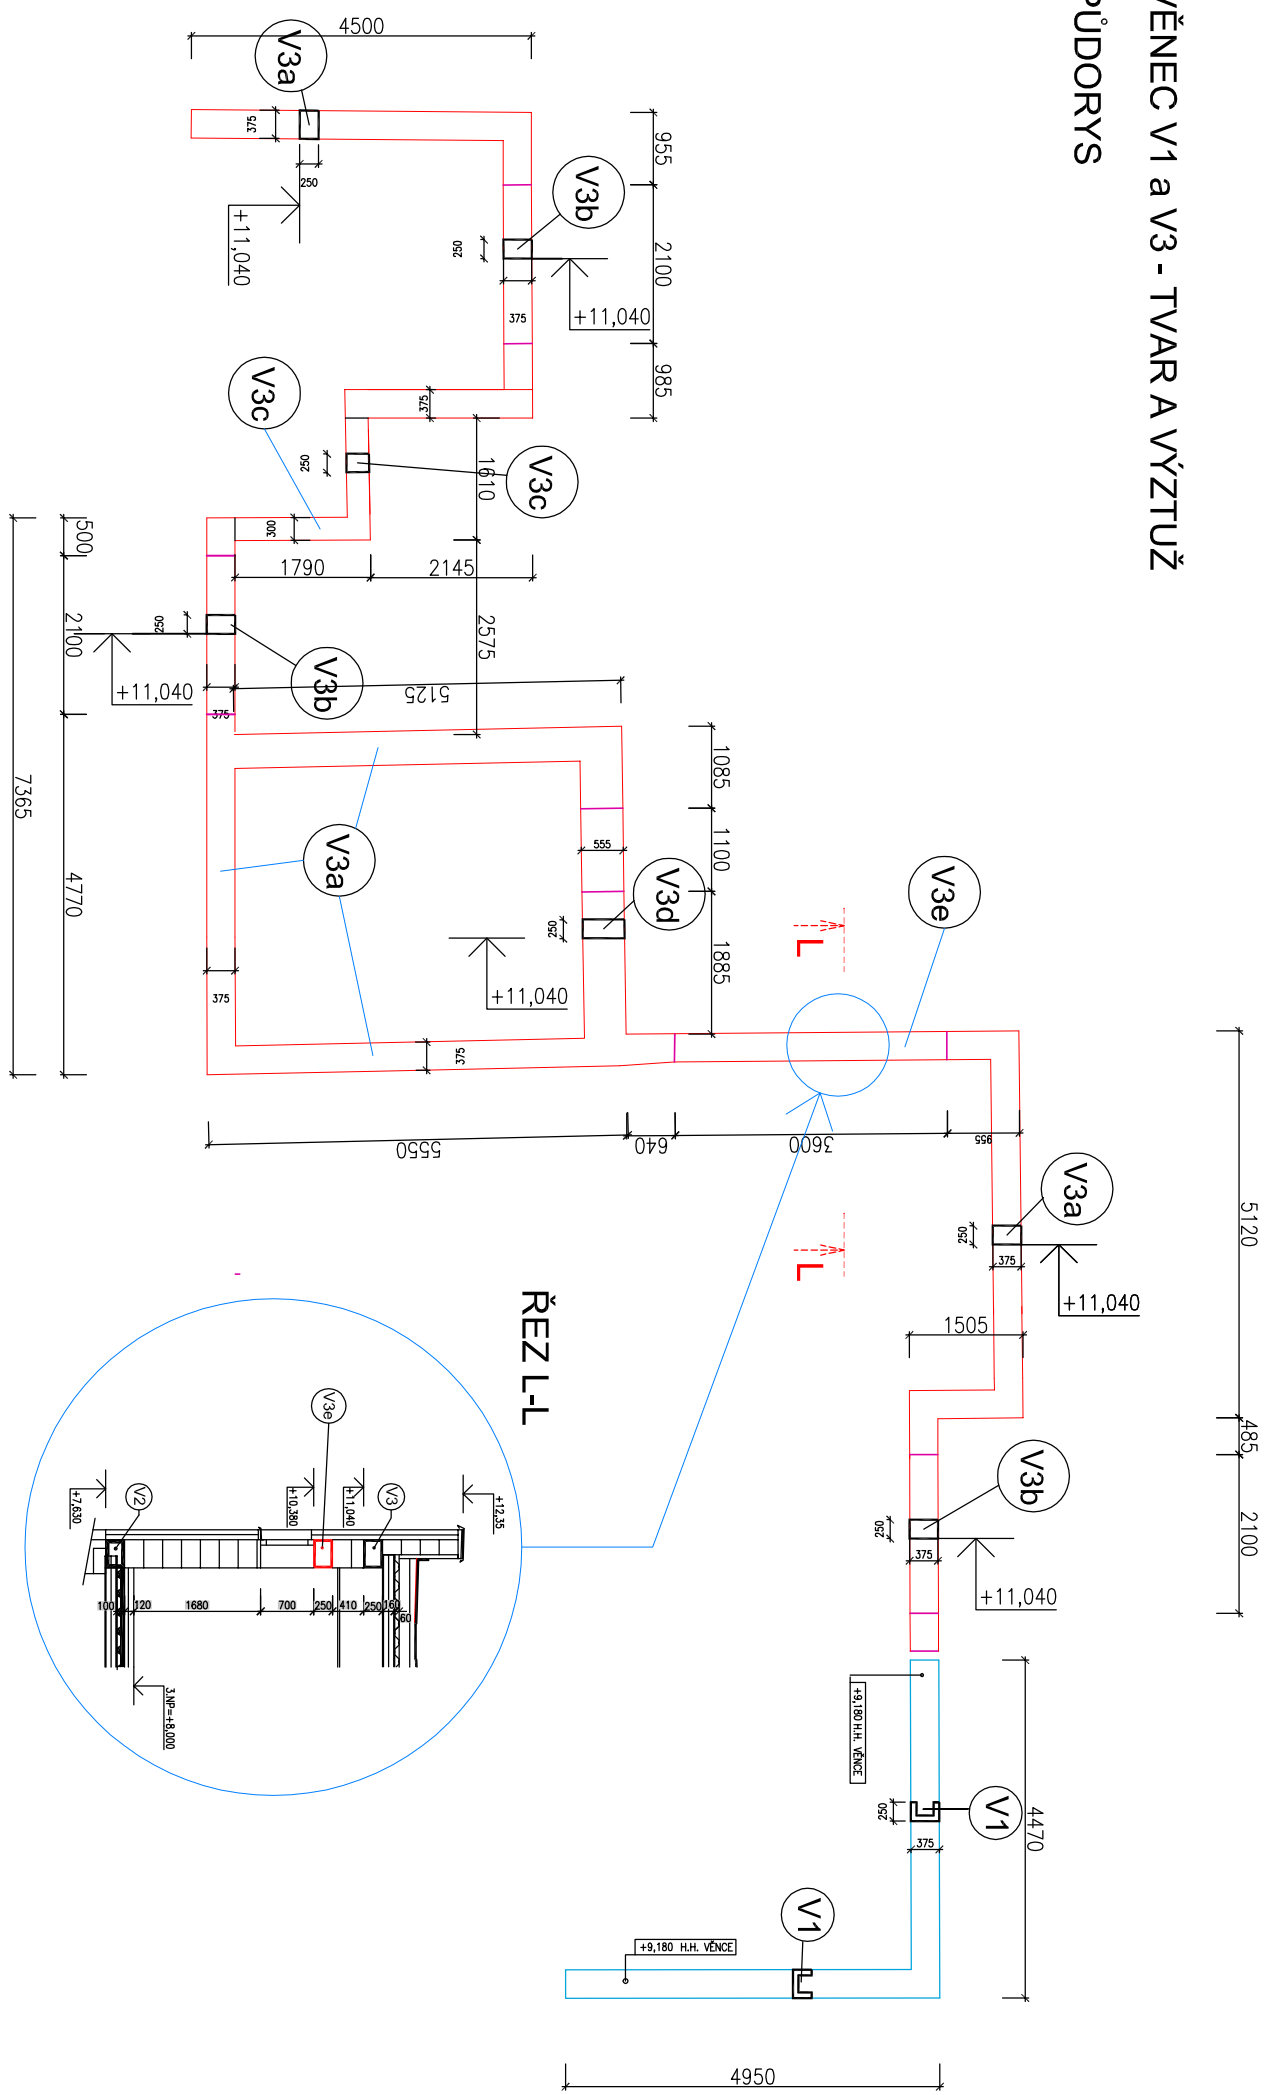

TABULKA VÝZTUŽE

POL.	№	DEJKA	ks	R12	R6
1	R12	29,00	4	116,00	
4	R12	103,00	4	412,00	
5	R12	6,30	4	25,20	
6	R12	1,10	4	4,40	
7	R12	3,40	4	13,60	
8	R12	3,60	2	7,20	
9	R6	0,75	96	72,00	
12	R6	1,20	120	144,00	
13	R6	1,20	21	25,20	
14	R6	1,55	4	6,20	
15	R6	1,05	12	12,60	
16	R6	1,20	12	14,40	
17	R12	3,60	4	14,40	
DEJKA PODLE Ø		[m]		592,60	274,40
HMŮRNOST NA 1tm		[kg]		0,888	0,222
HMŮRNOST PODLE Ø		[kg]		526,41	60,92
Hmotnost				587,32	kg

POZNÁMKY

VÝKAZ VÝZTUŽE JSOU POUZE ORIENTAČNÍ A DOPORUČUJE SE JEJICH KONTROLA A PŘEPOČET ZE STRANY DODAVATELE STAVBY DLE SITUACE NA STAVENIŠTI STYKOVÁNÍ VÝZTUŽE

BUDE PROVEDENO DLE POŽADAVKŮ NORMAT ČSN EN 1992 -1-1- Eurokod 2 - Navrhování betonových konstrukcí

VŠEČKÉ NEJISTOSTI NA ODCHYLKY OD PROJEKTU NUTNO KONZULTOVAT S PROJEKTANTEM

TECHNICKÝCH PODKLADŮ POUŽITÝCH MATERIÁLŮ

VEŠKERÉ KONSTRUKCE A PRÁCE BUDOU PROVEDĚNY DLE PŘÍSLUŠNÝCH PLATNÝCH NORMŮ A

PŘED VLASTNÍ REALIZACÍ JE NUTNO SI PŘEMĚŘIT SKUTEČNÉ ROZMĚRY STAVBY NA MÍSTĚ
 IČATO DOKUMENTACE NENÍ DODAVATELSKOU DOKUMENTACÍ.

3BETON C 20/25 XC1
DCEL B 500B, 10505

DOKUMENTACE PRO PROVÁDĚNÍ STAVBY

SWORTI, s.r.o.,
Optátova 37, 637 00 Brno, Jundrov
ČO: 29310971

STATICKÁ KANCELAR
KURUC
s.r.o.
PRAŽSKÁ 35c, 612 00 BRNO
ING. LUDSVÍK KLÍČEK
AUTORIZOVANÝ INŽENÝR PRO STAVBU A DYNAMIKU STAVEB KČA1 - 102285
TEL: 602539982, E-MAIL: SKA@KURUCBROU.COM

WIP:	Ing. Otmar Voneš	DP5
RODP: PROJEKTANT:	Ing. Ladislav KURUC	STUPEŇ:
ARCHITEKT:	Ing. arch. František Stankeý, Ing. arch. Jakub Zaeh	DATA:
VYPRACOVAL:	Ing. Ladislav Kuruc	Č. ZAKAZKY:
INVESTOR:	Obec Konešín, č.p. 145, 675 02 Konešín	20-01
AKCE:	MODERNIZACE ŽIVOTNÍHO PROSTŘEDÍ	MĚŘITNO:
		1:100

MODERNIZACE ŠKOLY V KONĚŠÍNĚ
p.č. 90, katastrální území Koněšín (6669041))

D.1.1.2 KONSTRUKČNÍ ŘEŠENÍ

Č. VÝKRESU: **D.1.2. 04**