


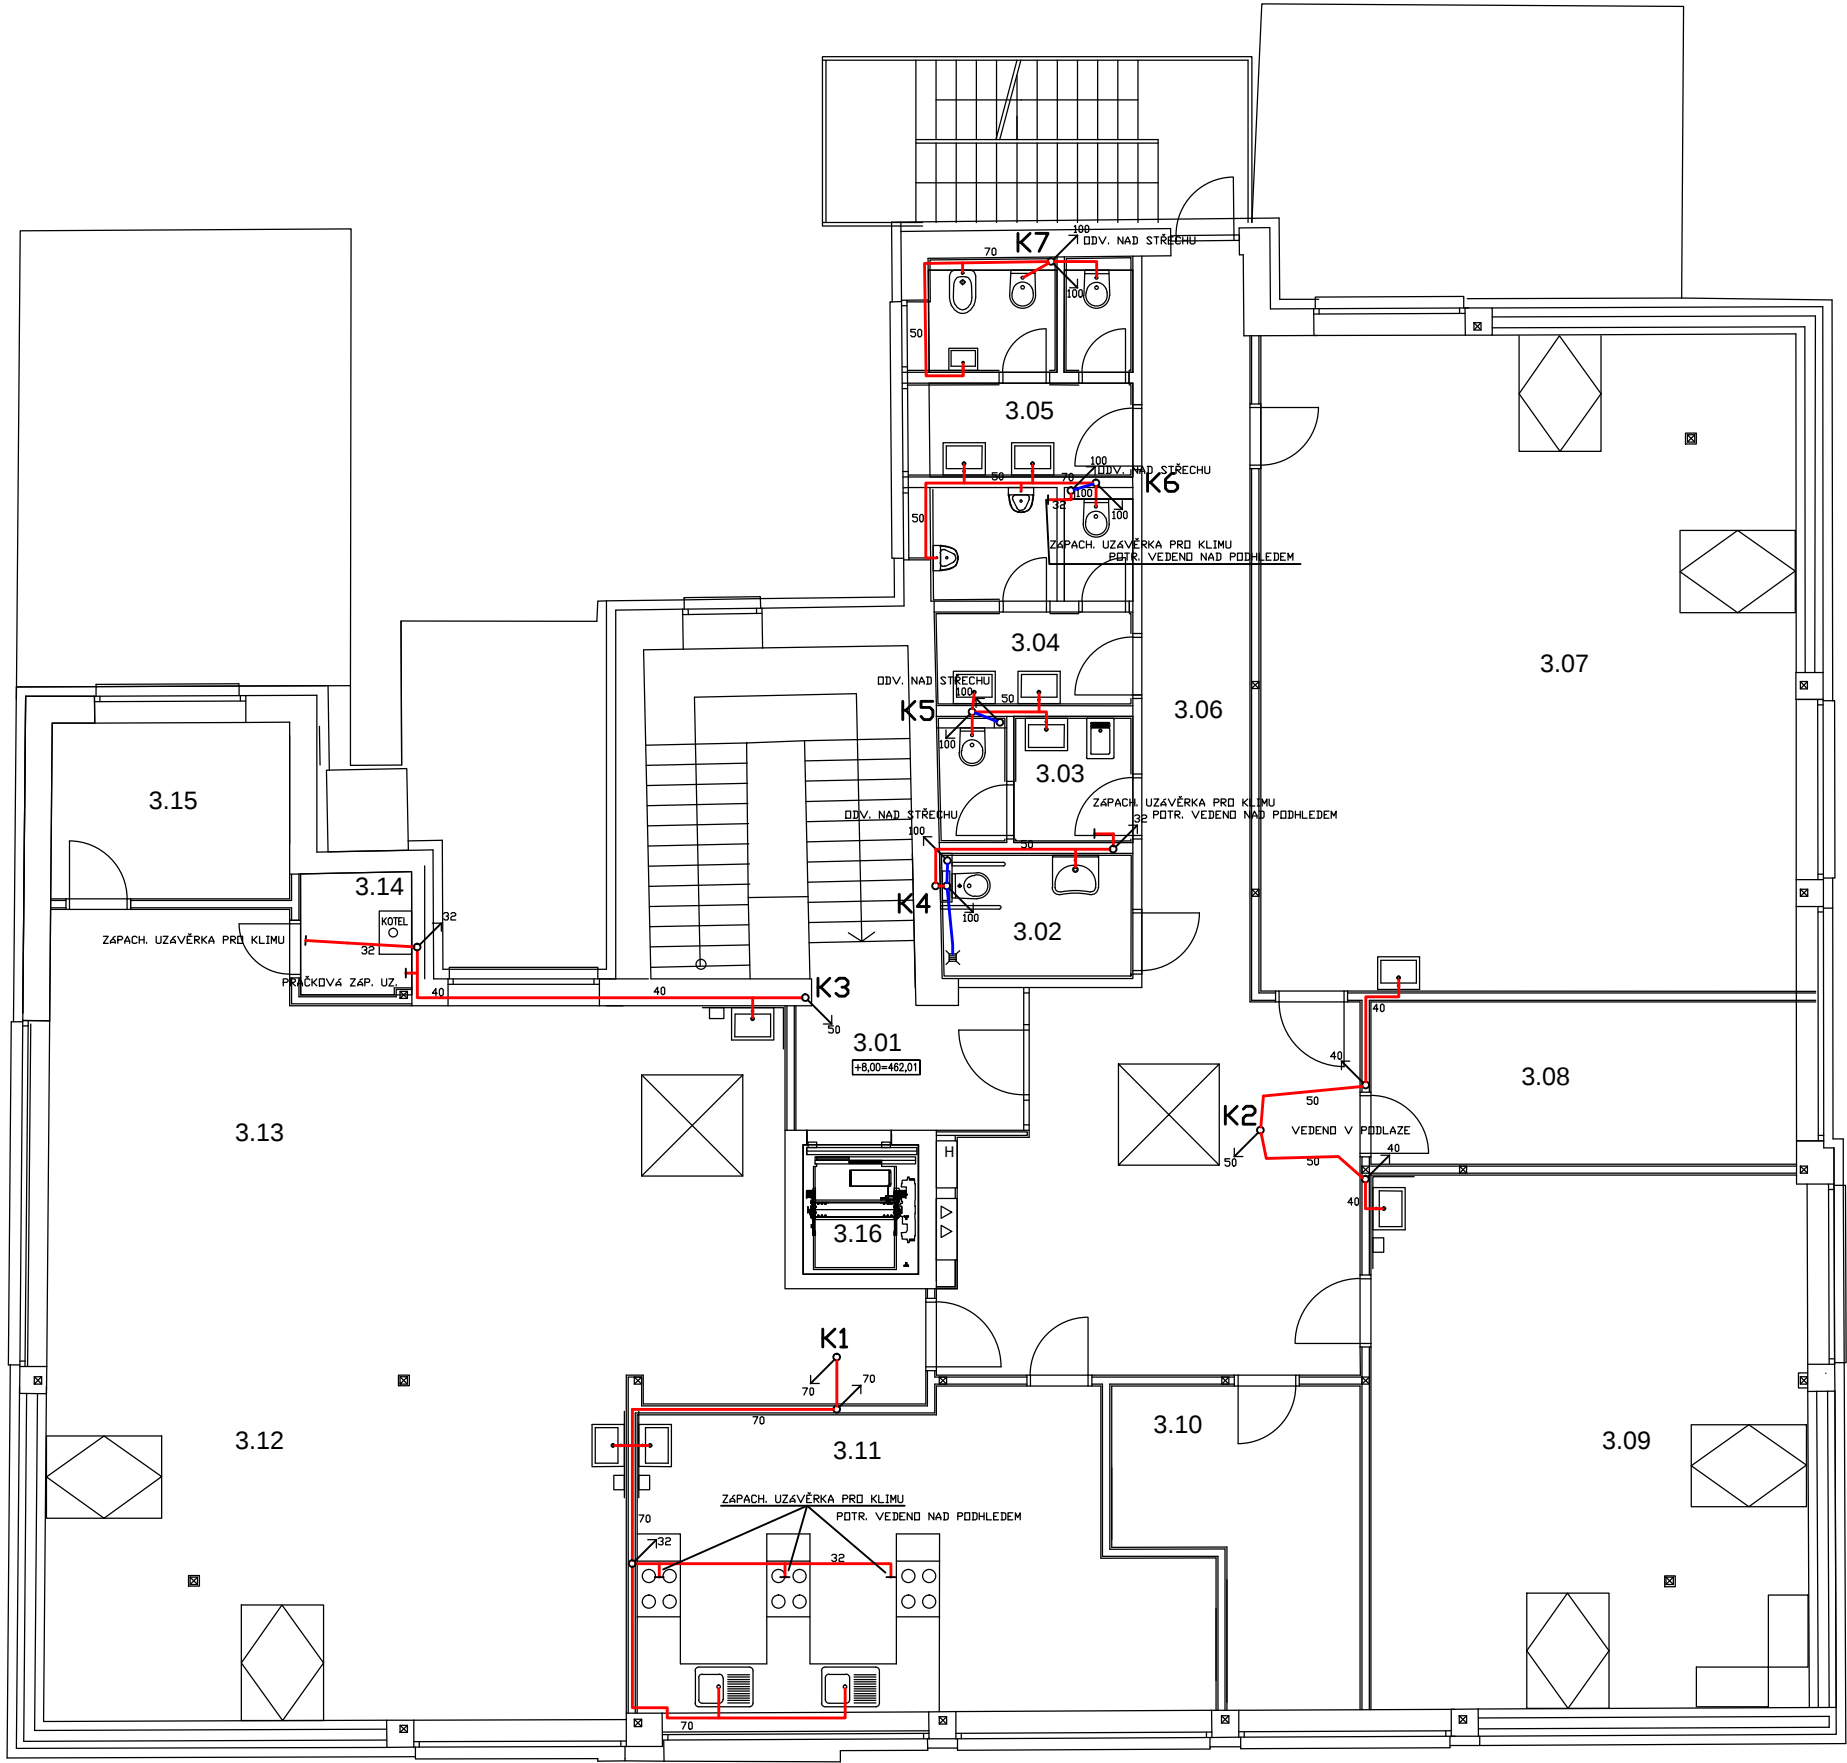

ZODP. PROJEKTANT FREIBERG MILOŠ		FREIBERG MILOŠ	
KRESLIL FREIBERG MILOŠ		Projektant staveb Datum 08	
INVESTOR		OBEC KONEŠÍN, KONEŠÍN 145, 675 02	
MÍSTO STAVBY	KONEŠÍN 72	MĚŘÍTKO	1:50
AKCE	MODERNIZACE ŠKOLY V KONEŠÍNĚ	FORMAT	B A4
D.1.4.1. ZDRAVOTECHNICKÉ INSTALACE		DATUM	02/2020
OBSAH	PŮDORYS 3. NP - KANALIZACE	VÝKRES Č.	D.1.4.1.-5