


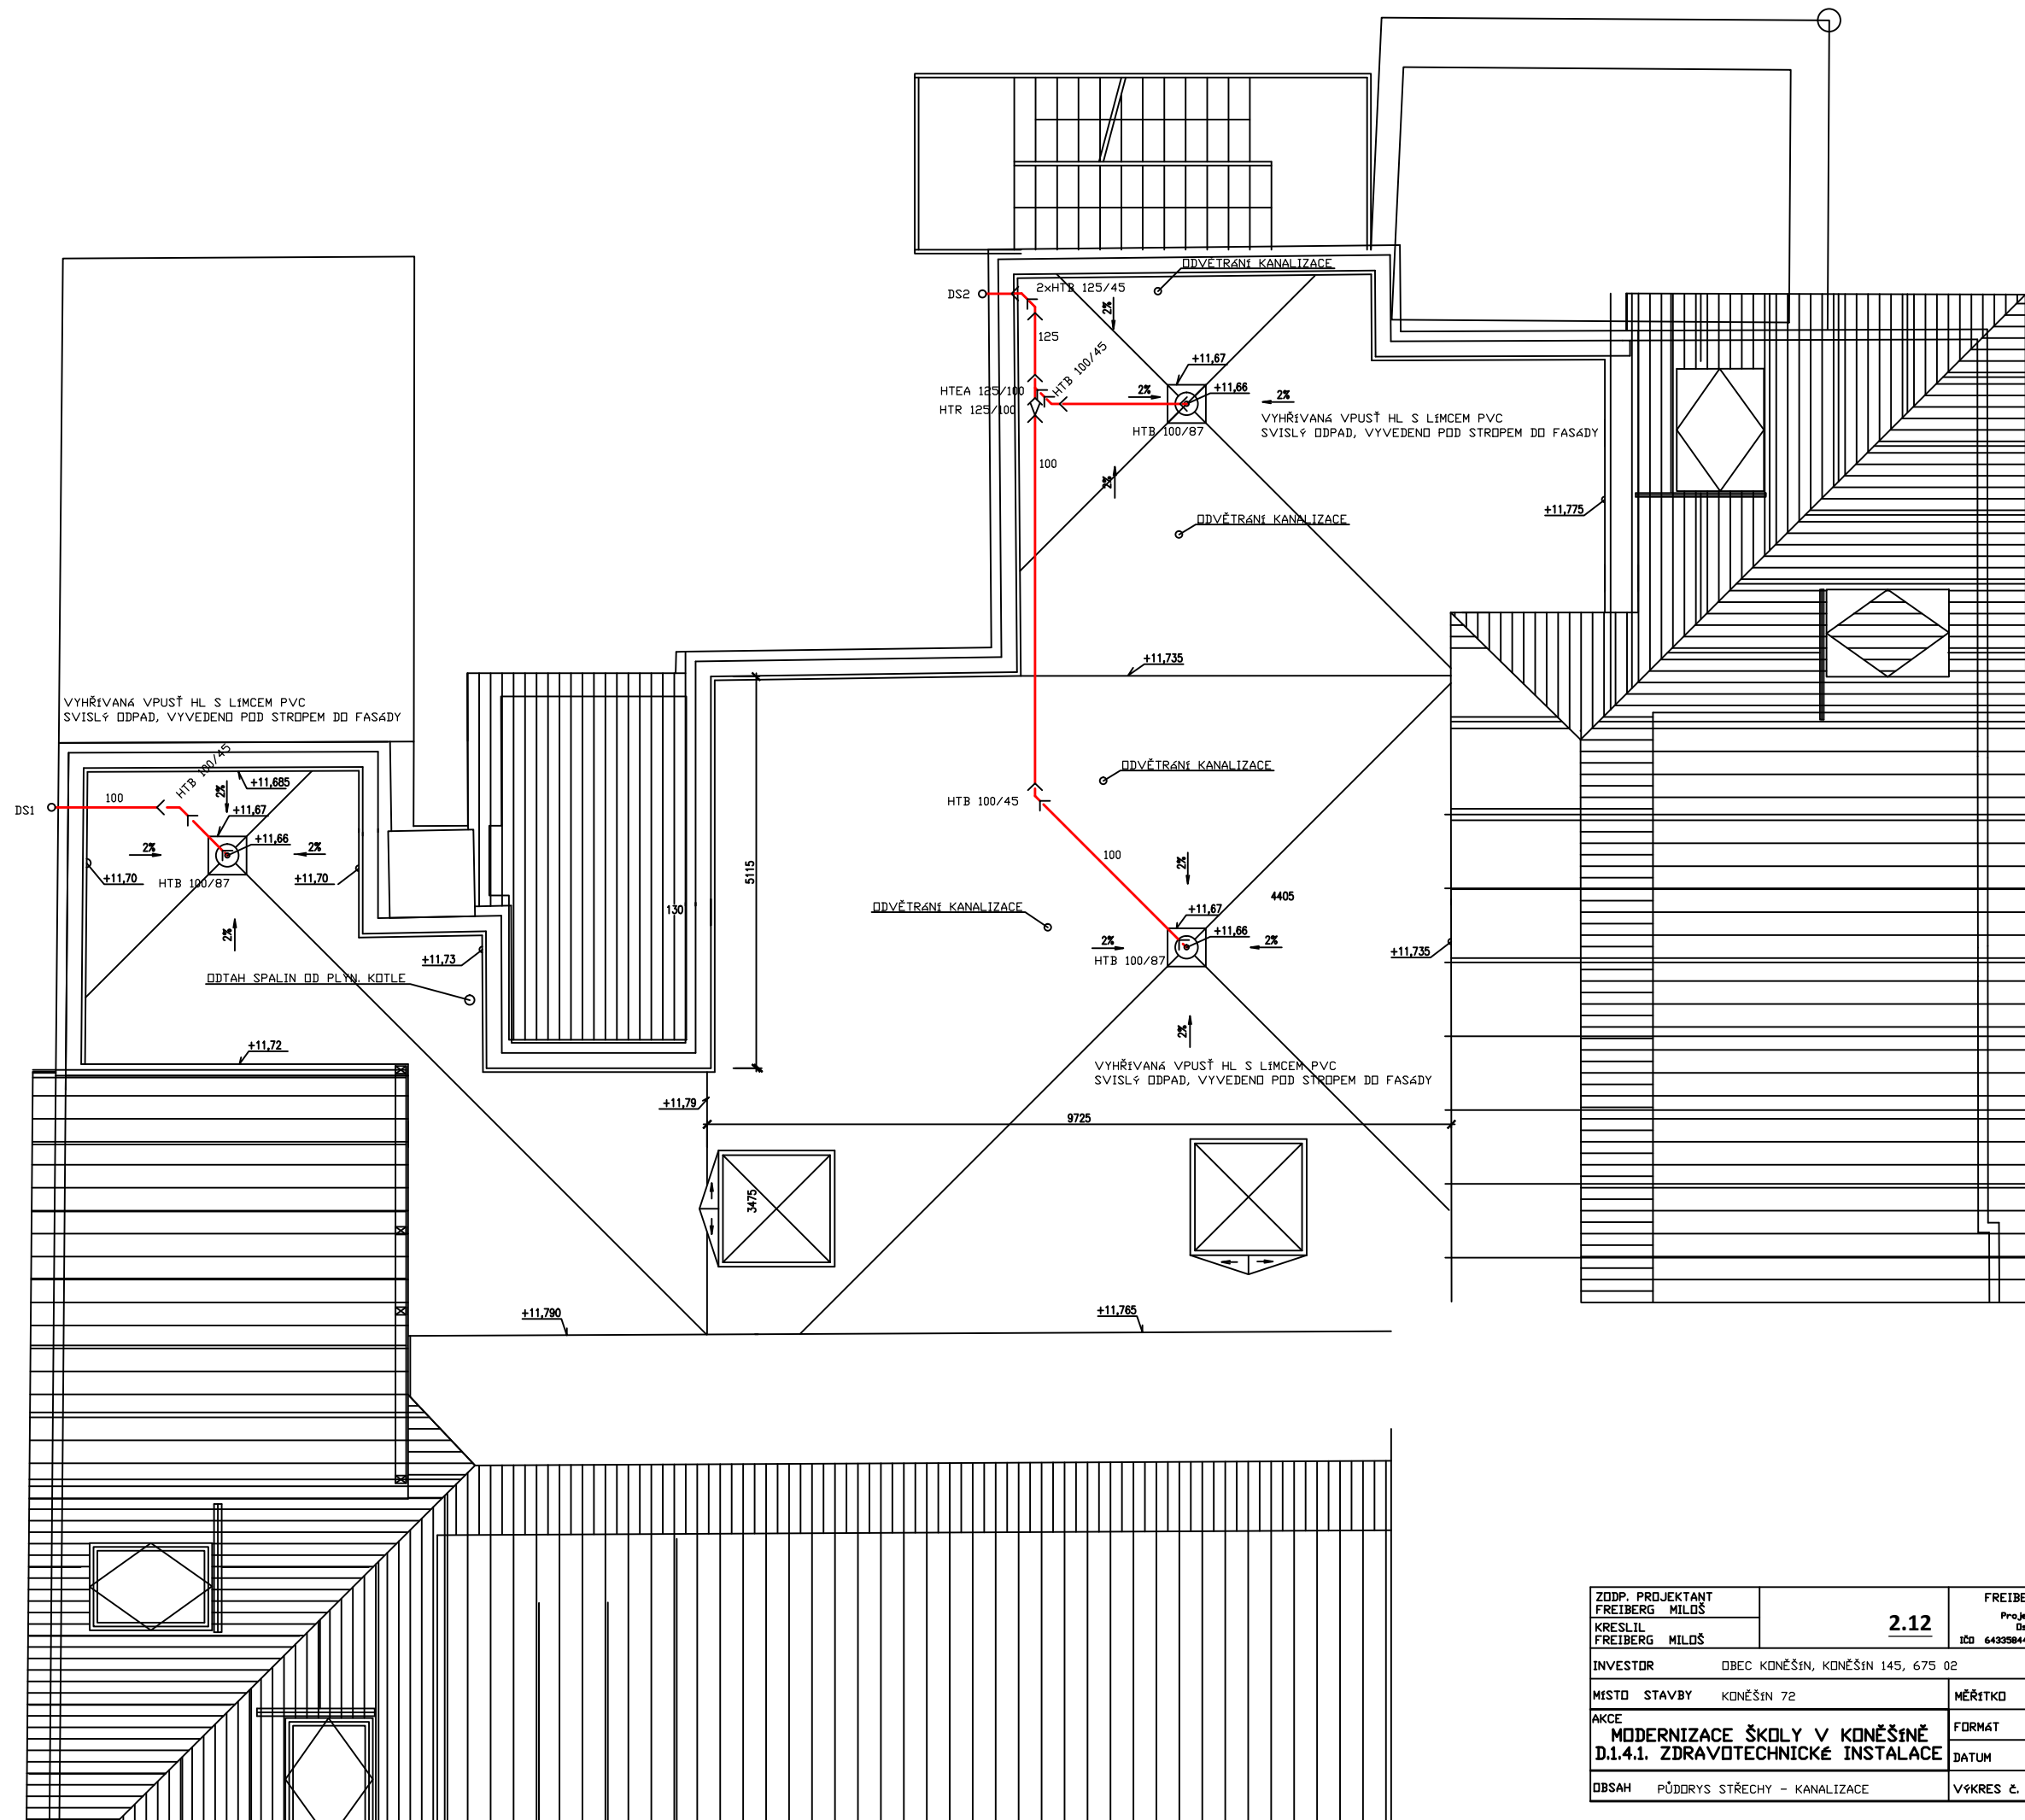

ZODP. PROJEKTANT FREIBERG MILOŠ		2.12	FREIBERG MILOŠ Projekty staveb Dafašov 28 IČO 64335044 tel. 603 966 809	
KRESLIL FREIBERG MILOŠ				
INVESTOR OBEC KONĚŠÍN, KONĚŠÍN 145, 675 02				
MÍSTO STAVBY KONĚŠÍN 72		MĚŘÍTKO	1:50	
AKCE MODERNIZACE ŠKOLY V KONĚŠÍNĚ D.1.4.1. ZDRAVOTECHNICKÉ INSTALACE		FORMÁT	8 A4	
		DATUM	02/2020	
OBSAH PŮDORYS STŘECHY - KANALIZACE		VÝKRES č.	D.1.4.1.-6	