


3.NP

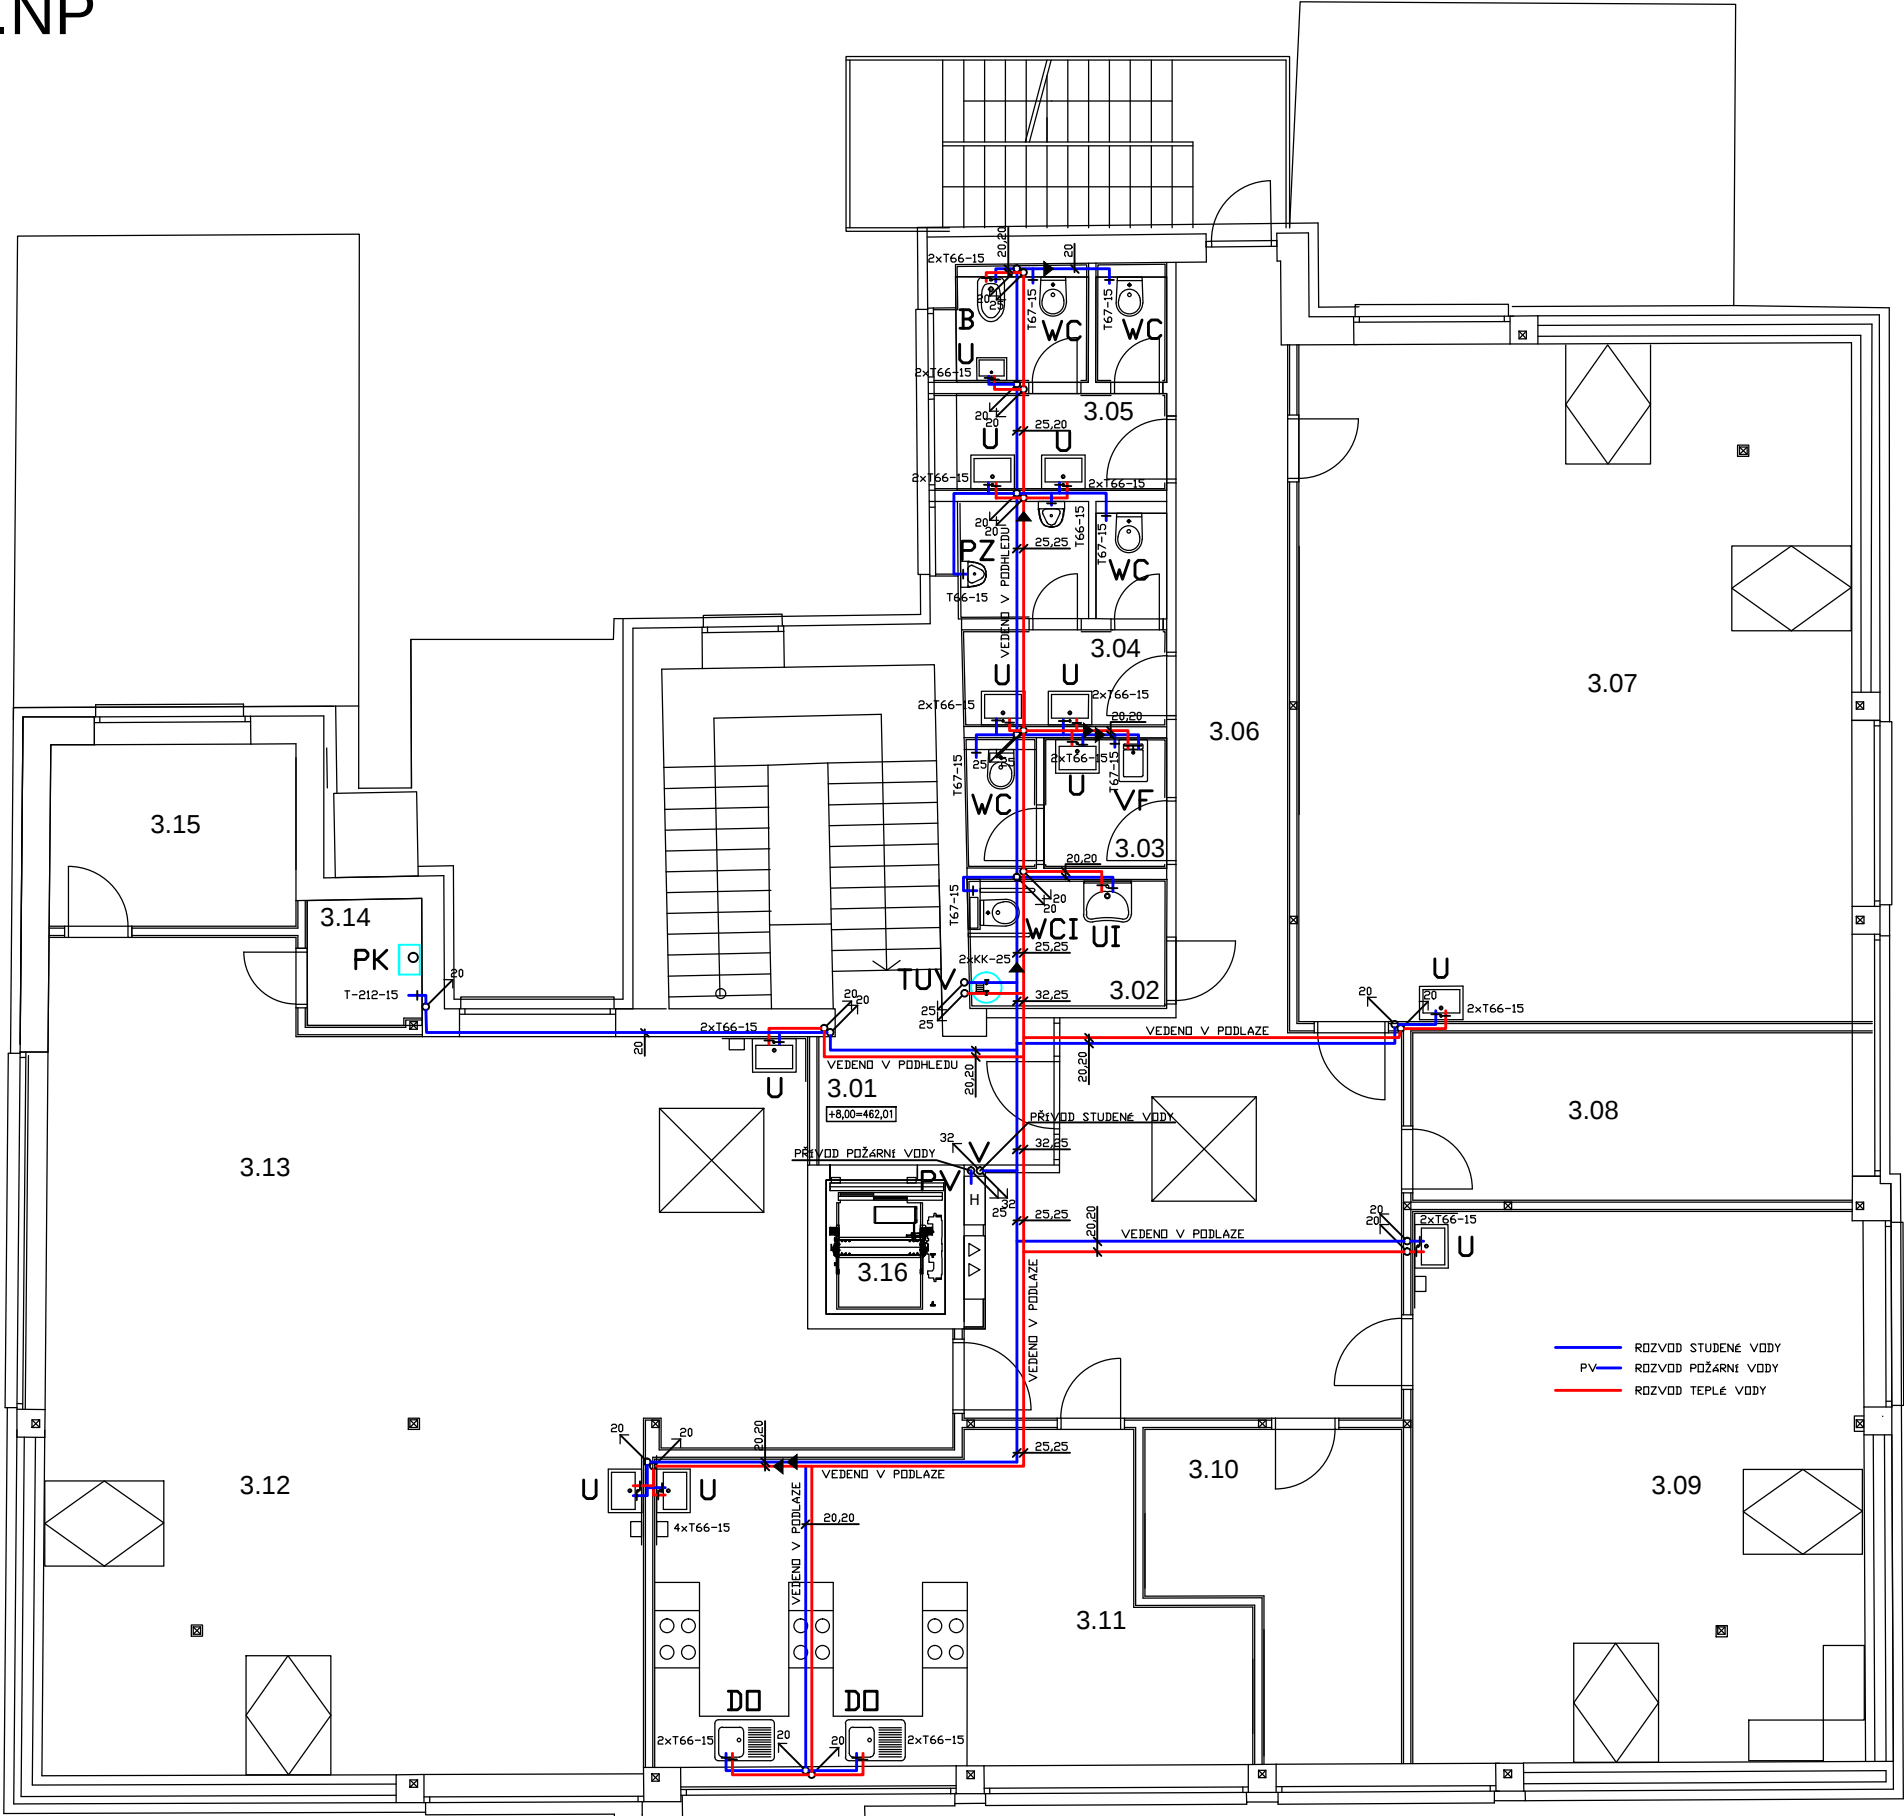

ZODP. PROJEKTANT FREIBERG MILOŠ		FREIBERG MILOŠ	
KRESLIL FREIBERG MILOŠ		Projektant Datum 02	
INVESTOR		OBEC KONEŠIN, KONEŠIN 145, 675 02	
MÍSTO STAVBY	KONEŠIN 72	MĚŘITKO	1:50
AKCE	MODERNIZACE ŠKOLY V KONEŠINĚ	FORMAT	B A4
D.1.4.1. ZDRAVOTECHNICKÉ INSTALACE		DATUM	02/2020
DĚLA	PŮDORYS 3. NP - VODNÍ INSTALACE	VÝKRES Č.	D.1.4.1.-3