


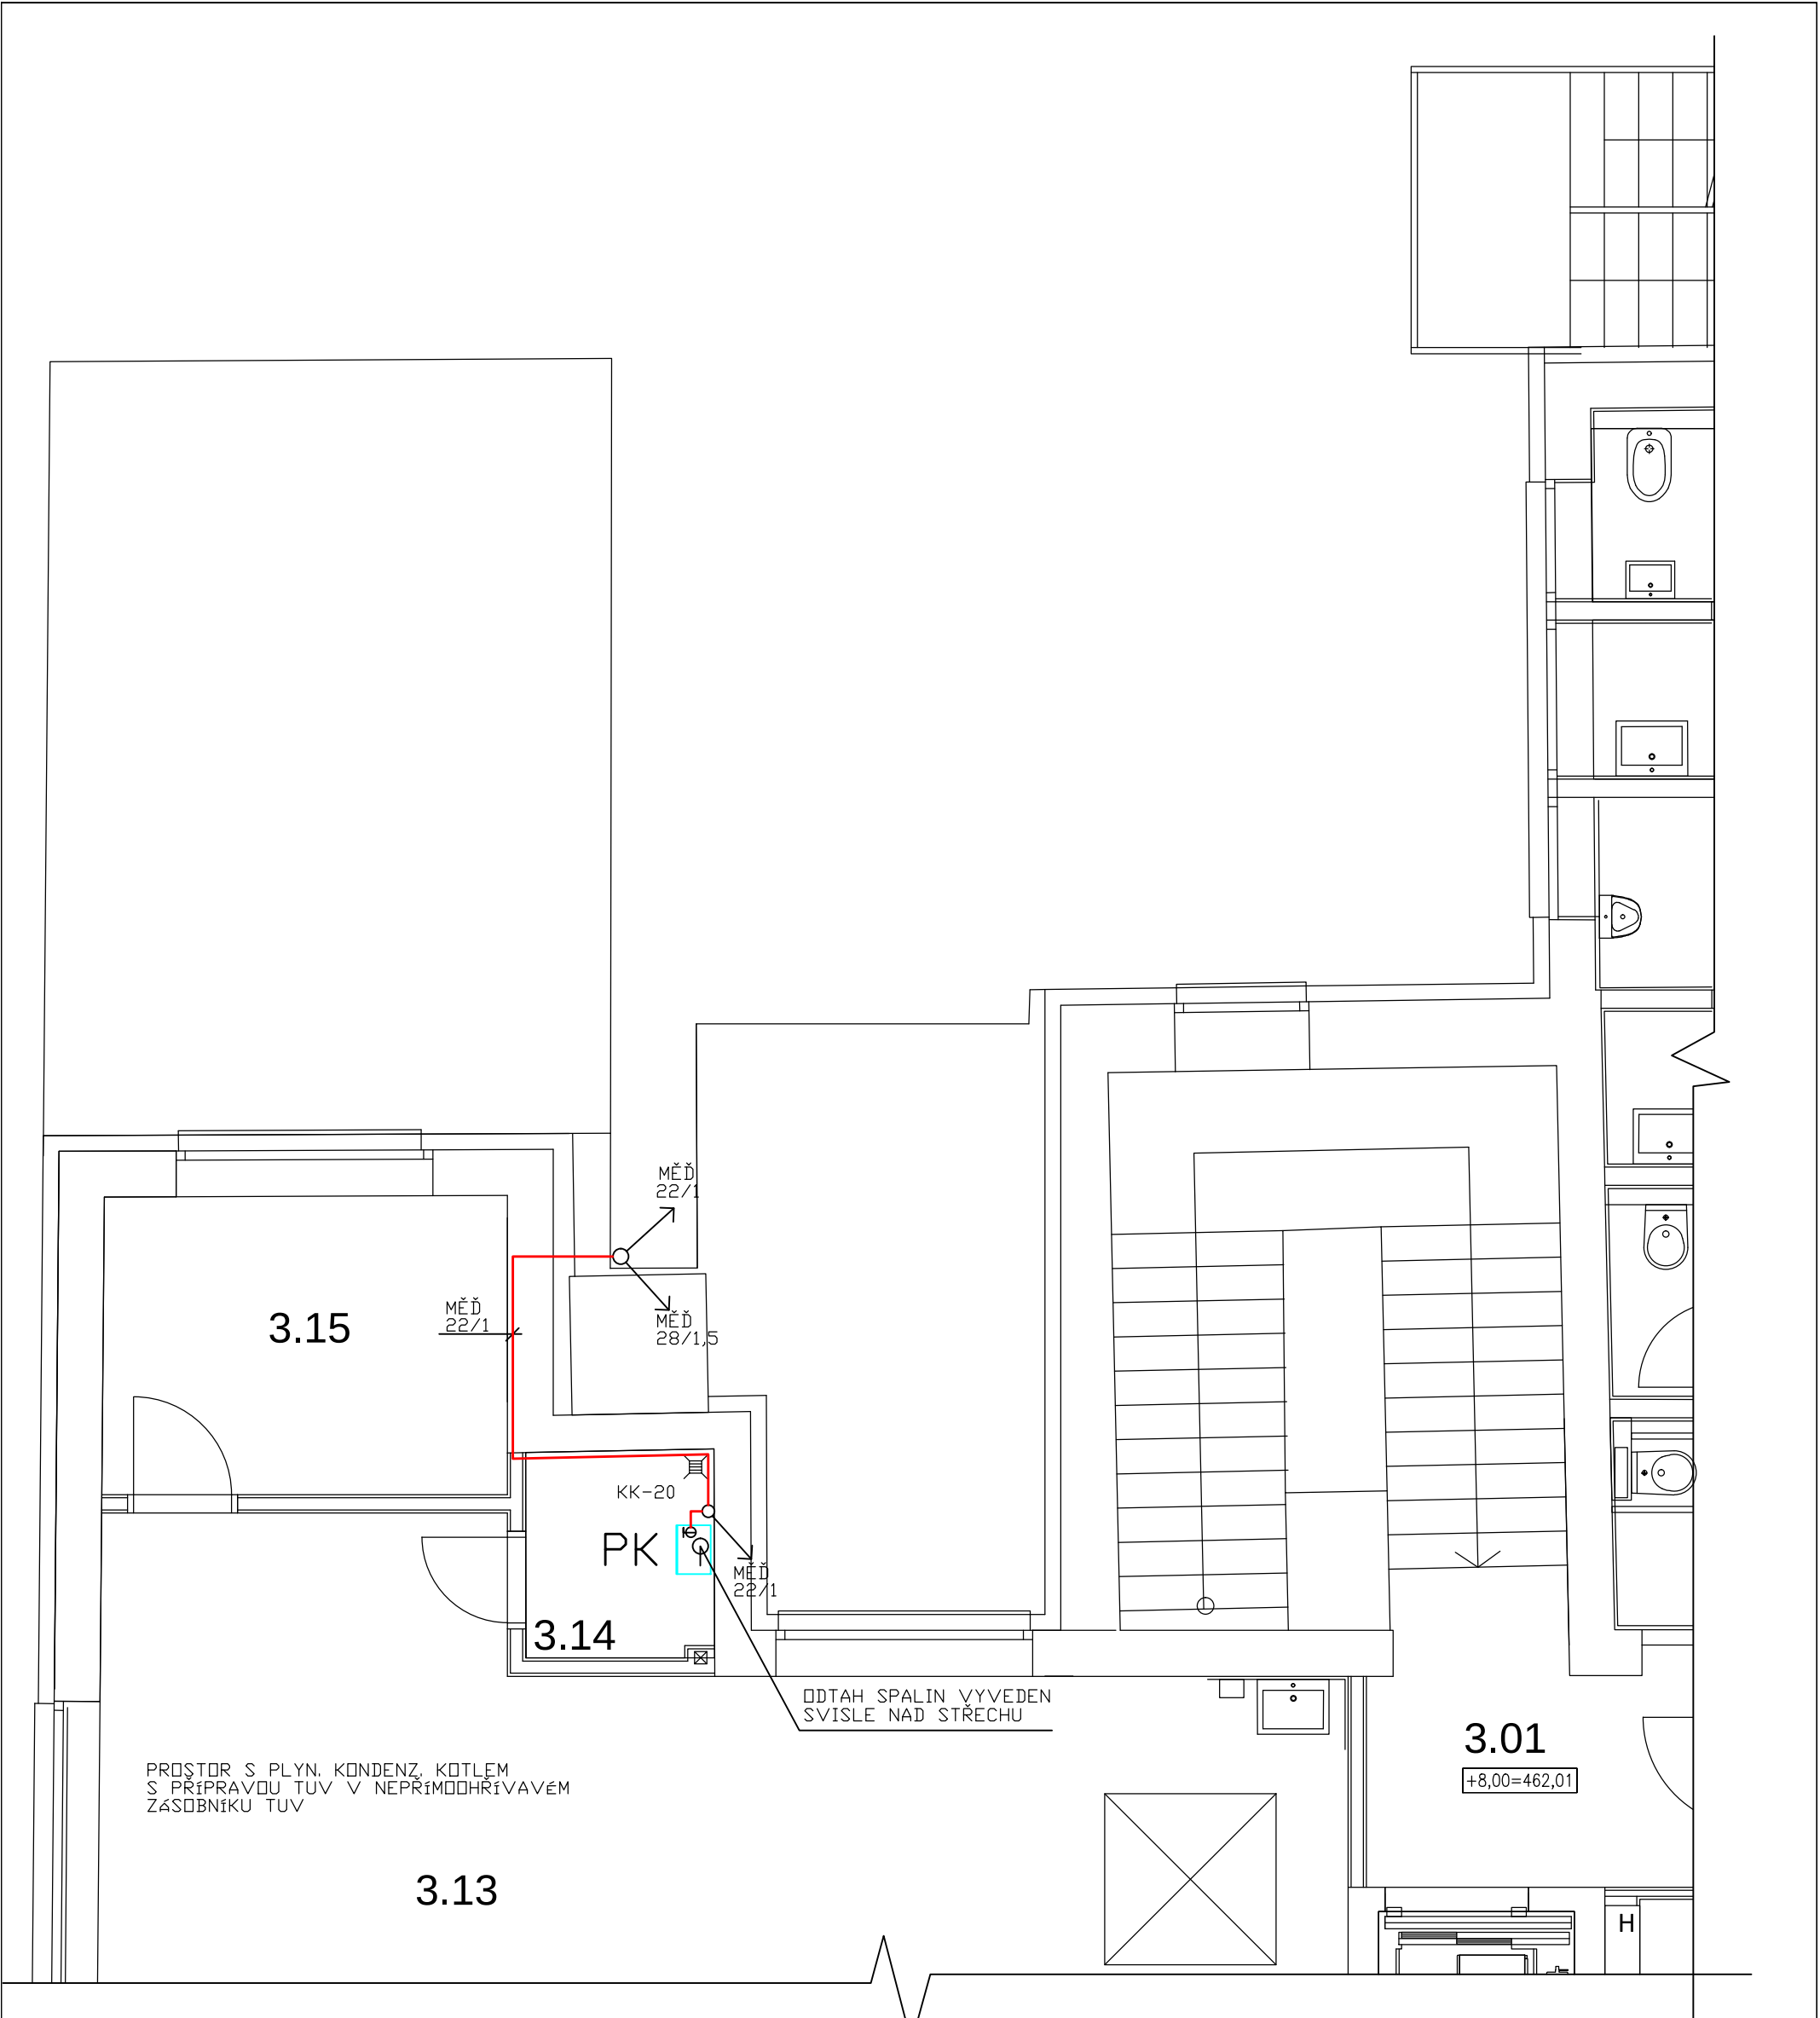

ZODP. PROJEKTANT FREIBERG MILOŠ		FREIBERG MILOŠ	
KRESLIL FREIBERG MILOŠ		Projekty staveb Ostašov 28 IČO 64335844 tel. 603 966 809	
INVESTOR OBEC KONĚŠÍN, KONĚŠÍN 145, 675 02			
MÍSTO STAVBY KONĚŠÍN 72	MĚŘÍTKO	1:50	
AKCE MODERNIZACE ŠKOLY V KONĚŠÍNĚ D.1.4.1.A – PLYNOINSTALACE	FORMÁT	2 A4	
	DATUM	02/2020	
OBSAH PŮDORYS 3. NP	VÝKRES Č.	D.1.4.1.A–2	