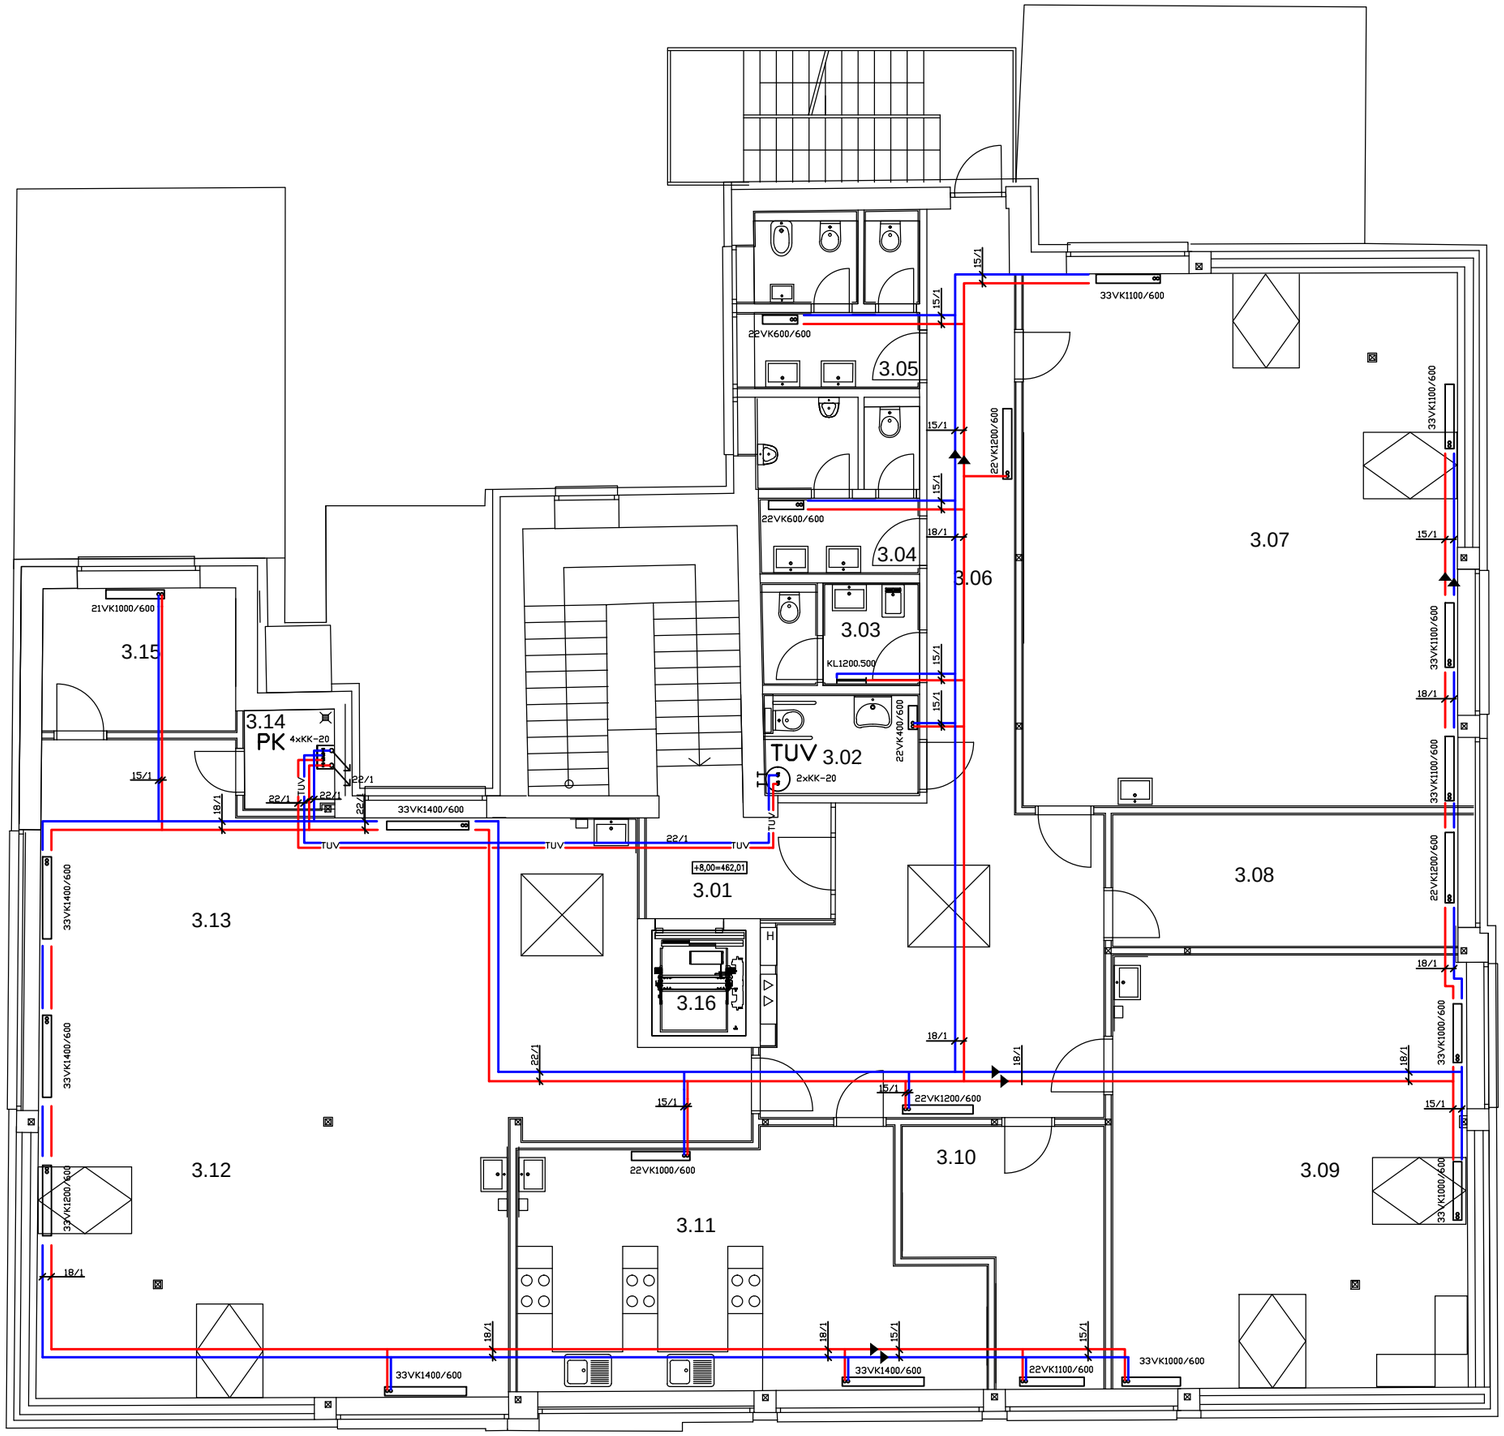

ZODP. PROJEKTANT FREIBERG MILOŠ KRESLIL FREIBERG MILOŠ		FREIBERG MILOŠ Projekty staveb Ostašov 29 IČO 64335844 tel. 603 966 889	
INVESTOR	OBEC KONĚŠIN, KONĚŠIN 145, 675 02		
MISTO STAVBY	ZŠ KONĚŠIN, KONĚŠIN 72	MĚŘÍTKO	1:50
AKCE MODERNIZACE ŠKOLY V KONĚŠINĚ D.1.4.2. VYTAPĚNÍ		FORMAT	2 A4
		DATUM	02/2020
OBSAH	PŮDORYS 3. NP - VYTAPĚNÍ	VÝKRES Č.	D.1.4.2.-1