


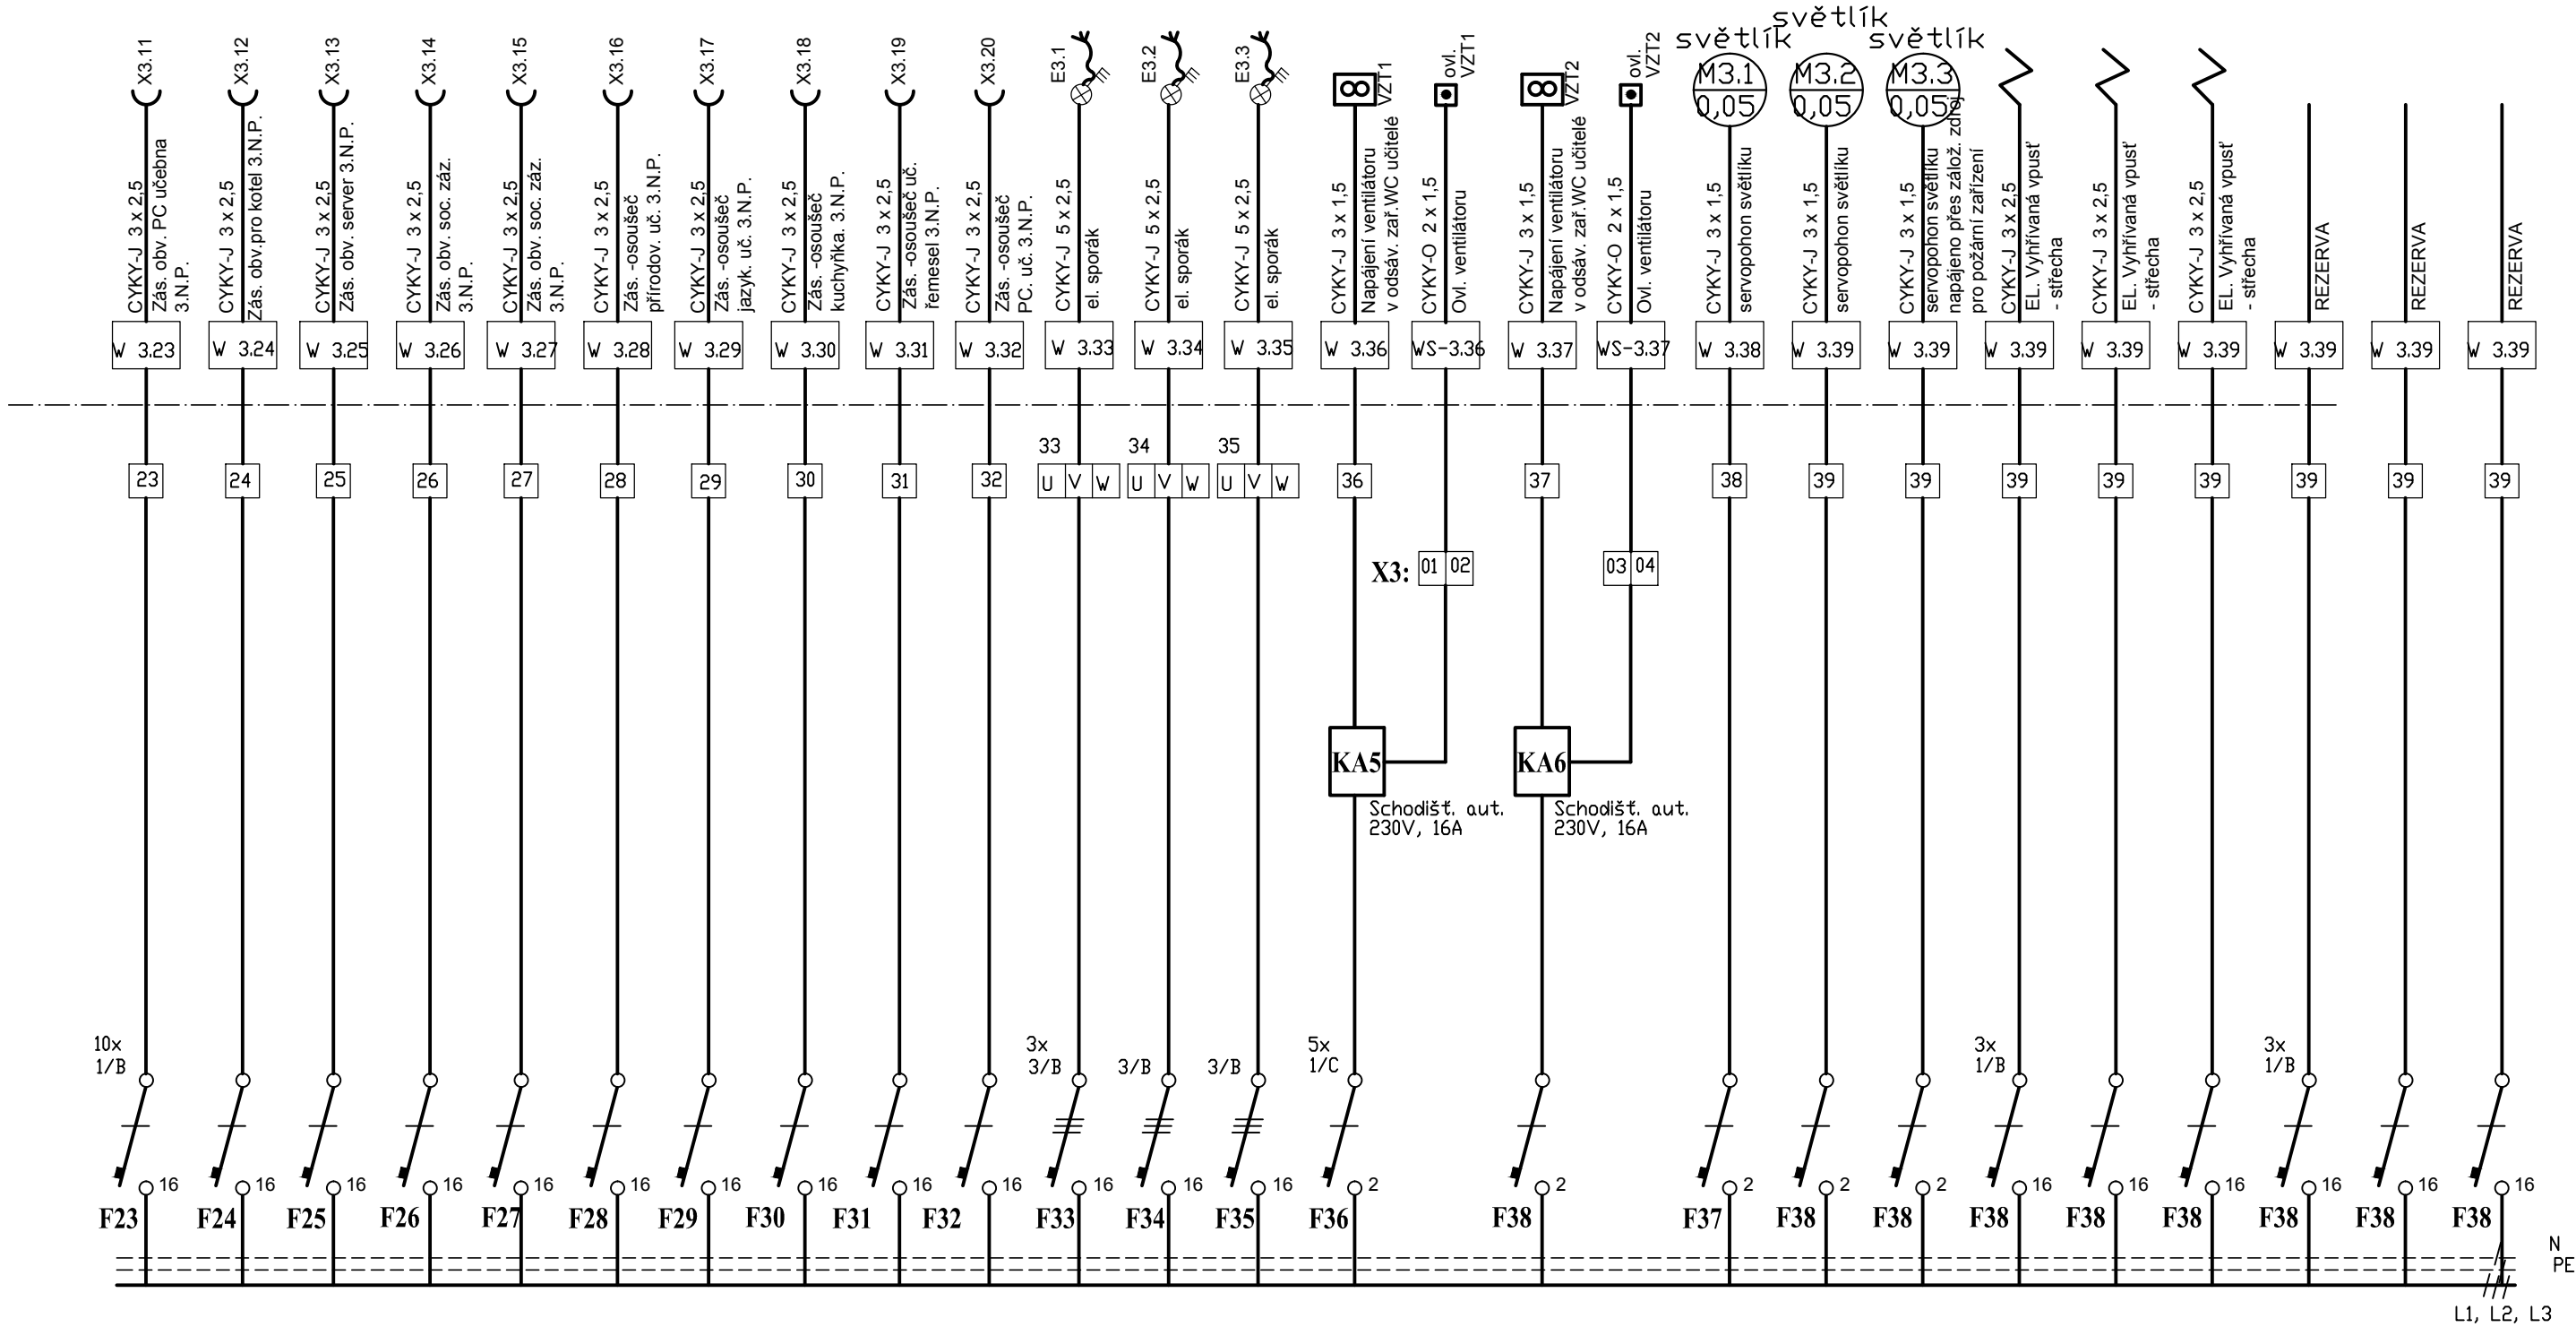

PŘÍSTROJOVÁ NÁPLŇ

Přepěť ochrana 2.st 4. pól. tř. C	ks	1
Jistič jednopól.	ks	40
Jistič trojpól.	ks	3
Pr. chránič 63A, 4p/A, 30mA	ks	1
Impuls relé 230V	ks	4
Schodišť. automat 230V, 16A	ks	1
Svorka řadová	ks	64

Plastová rozvodnice
zapuštěná plastová rozvodnice

Krytí IP 40/20
Pro montáž 96 modulů

Napěťová soustava 3/N/PE ~50 Hz, 400/230V
sít': TN-C-S
Ochrana před úrazem el. proudem
Automatickým odpojením od zdroje
-proudovým chráničem

COPYRIGHT: Tento plán je duševním vlastnictvím a nesmí být bez našeho svolení rozmnožován a ani zpřístupněn třetím osobám (odvoláme se na zákon o vlastnických právech a na zákon proti nekalé soutěži).

Zodp. projektant : Ing. Ludmila Jelínková		Ing. Ludmila Jelínková	
Projektant : Ing. Ludmila Jelínková		Projektování el. zařízení	
Místo stavby: Koněšín 72, kú. Koněšín		675 03 Nárameč 1	
Investor : Obec Koněšín, Koněšín 145		IČO 40462536, tel:603495592 www.jelinkova.cz	
Název akce:		Č. zak:	06/20
MODERNIZACE ŠKOLY V KONĚŠÍNĚ NA PARCELE č. 90, k.ú. Koněšín		Datum:	02/2020
		Účel:	DPS
Obsah: D.1.4.d.6 Zařízení SIL a SLP elektrotechniky vč. ochr. před blesk. Rozvodnice R-3 , 2. část		Měřítko:	Č. výkr.: D.1.4.d.10