


VYHŘÍVANÉ VPUSTI HI NEBO TOPWET S LÍMCEM PVC, SVISLÝ ODPAD
VYVEDENÉ POD STGROPEM DO FASÁDY

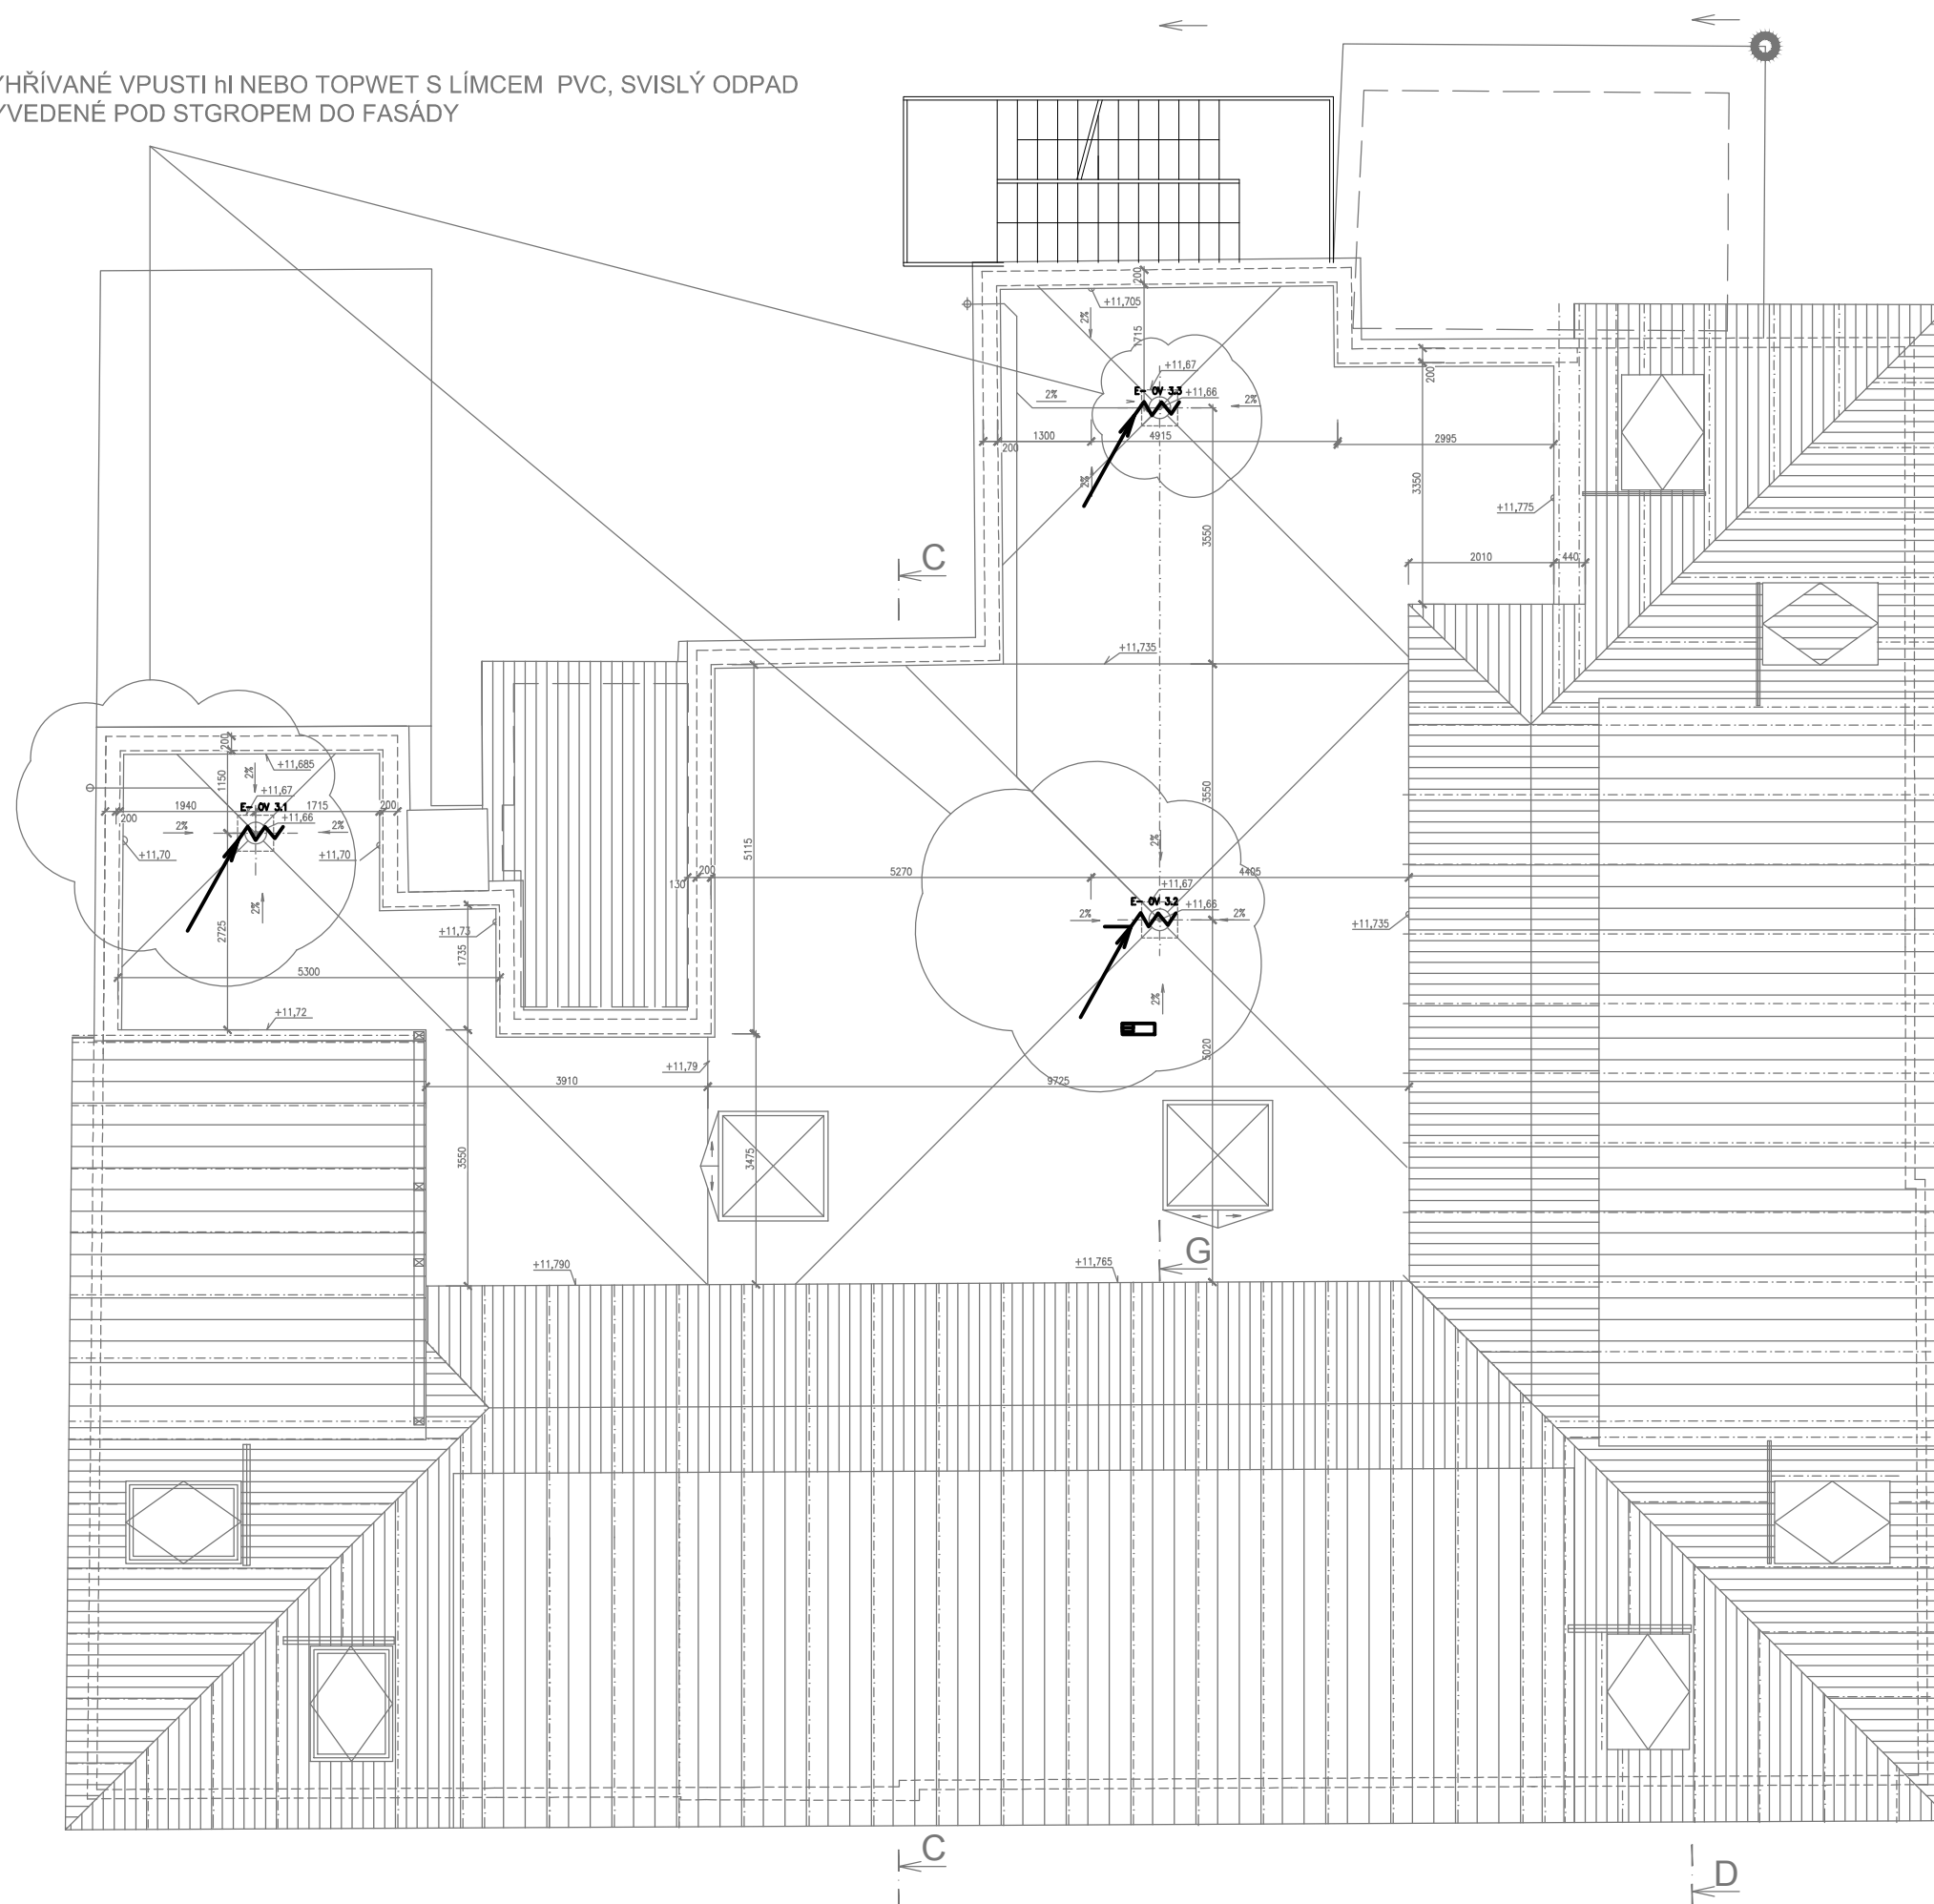

↑ *A*

COPYRIGHT: Tento plán je duševním vlastnictvím a nesmí být bez našeho svolení rozmnožován a ani zpřístupněn třetím osobám (odvoláme se na zákon o vlastnických právech a na zákon proti nekalé soutěži).

Zaop. projektant : Ing. Ludmila Jelínková		Ing. Ludmila Jelínková
Projektant : Ing. Ludmila Jelínková		Projektování el. zařízení
Místo stavby: Koněšín 72, k.ú. Koněšín		675 03 Narávek I
Investor : Obec Koněšín, Koněšín 145		IČO 40462336, tel. 603495592
www.jelinkova.cz		
Název akce:		Č. zak.: 06/17
MODERNIZACE ŠKOLY V KONĚŠÍNĚ NA PARCELE č. 90, k.ú. Koněšín		Datum: 02/2017
		Účel: DSP + DPS
Obsah: D.1.4.d.6 Zařízení SIL a SLP elektrotechniky vč. ochr. před blesk		Měřítko: Č. výt.: 1:100 D.1.4.4.7
EL. ROZVODY SIL - půdorys střechy		