


STŘECHA

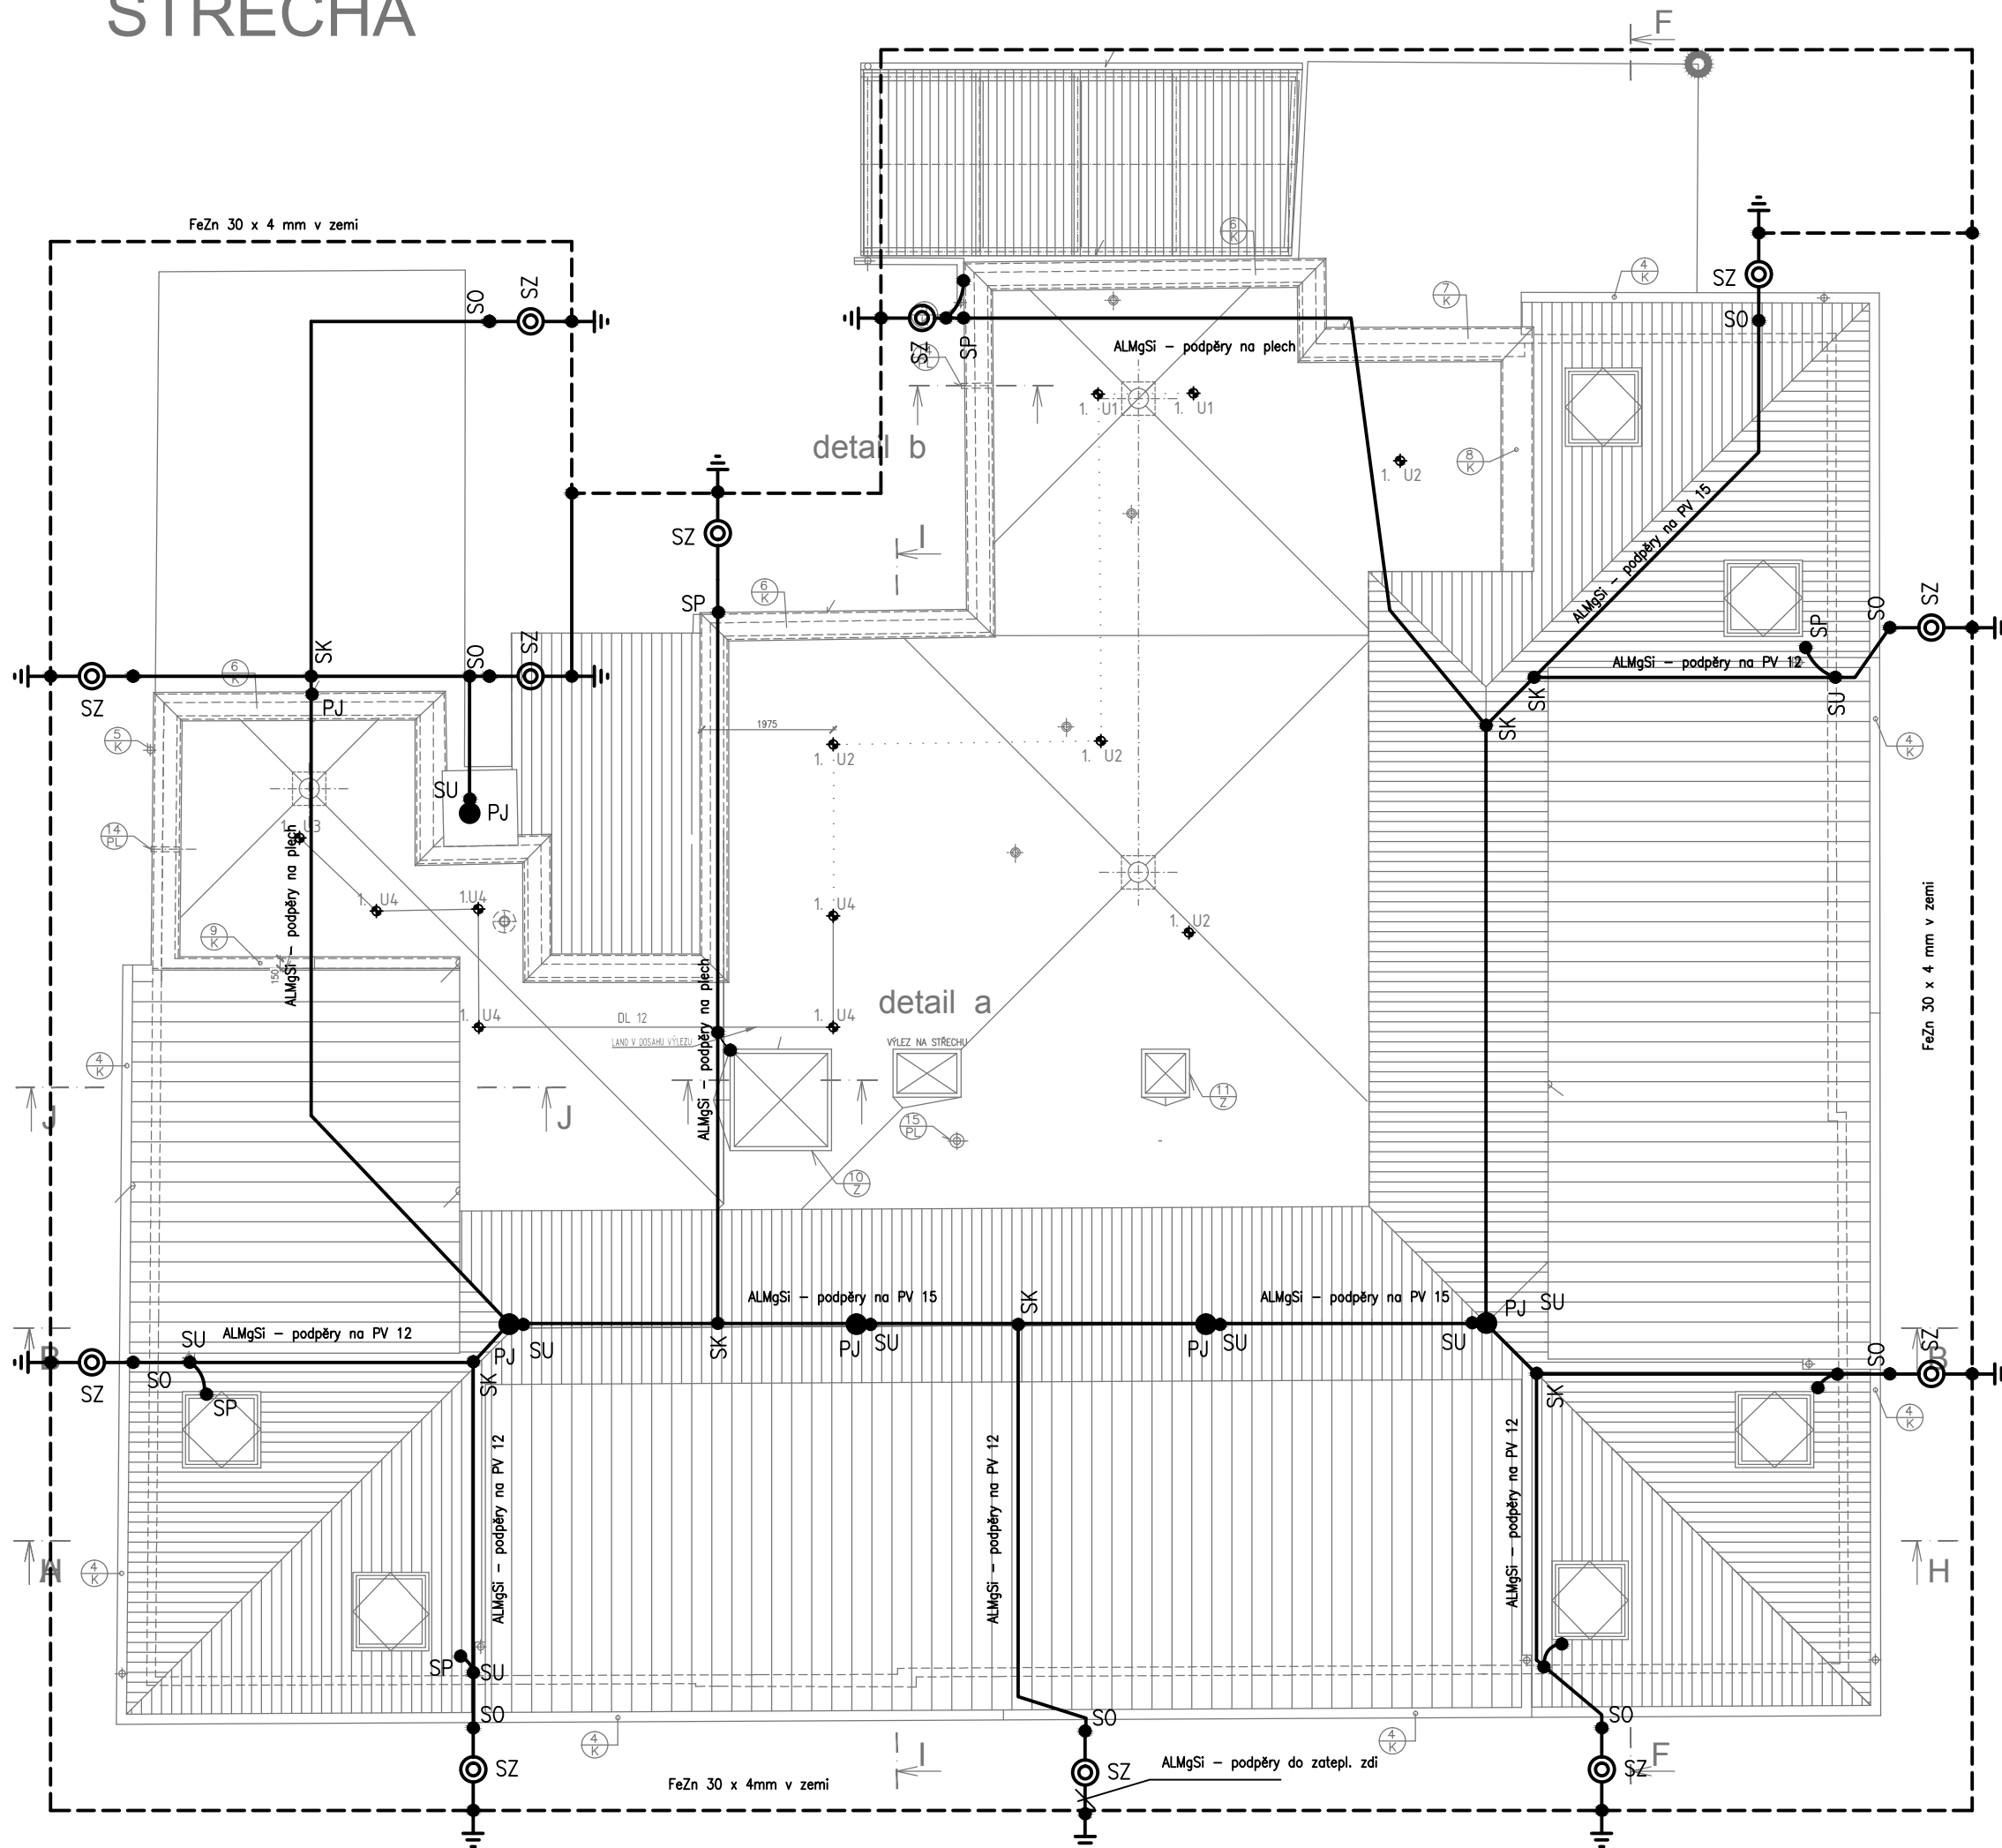

COPYRIGHT: Tento plán je duševním vlastnictvím a nesmí být bez našeho svolení rozmnožován a ani zpřístupněn třetím osobám (odvoláme se na zákon o vlastnických právech a na zákon proti nekalé soutěži).

Zodp. projektant : Ing. Ludmila Jelinková Projektant : Ing. Ludmila Jelinková Místo stavby: Koněšín 72, k.ú. Koněšín Investor : Obec Koněšín, Koněšín 145	 Ing. Ludmila Jelinková Projektování el. zařízení 675 03 Náměstí 1 IČO 40462536, tel:503495592 www.jelinkova.cz
Název akce: MODERNIZACE ŠKOLY V KONĚŠÍNĚ NA PARCELE č. 90, k.ú. Koněšín	Č. zak.: 06/17 Datum: 02/2017 Účel: DSP + DPS
Obsah: D.1.4.d.6 Zařízení SIL a SLP elektrotechniky vč. ochr. před blesk OCHRANA PŘED BLESKEM	Měřítko: 1:100 Č. výkř.: D.1.4.4.8