
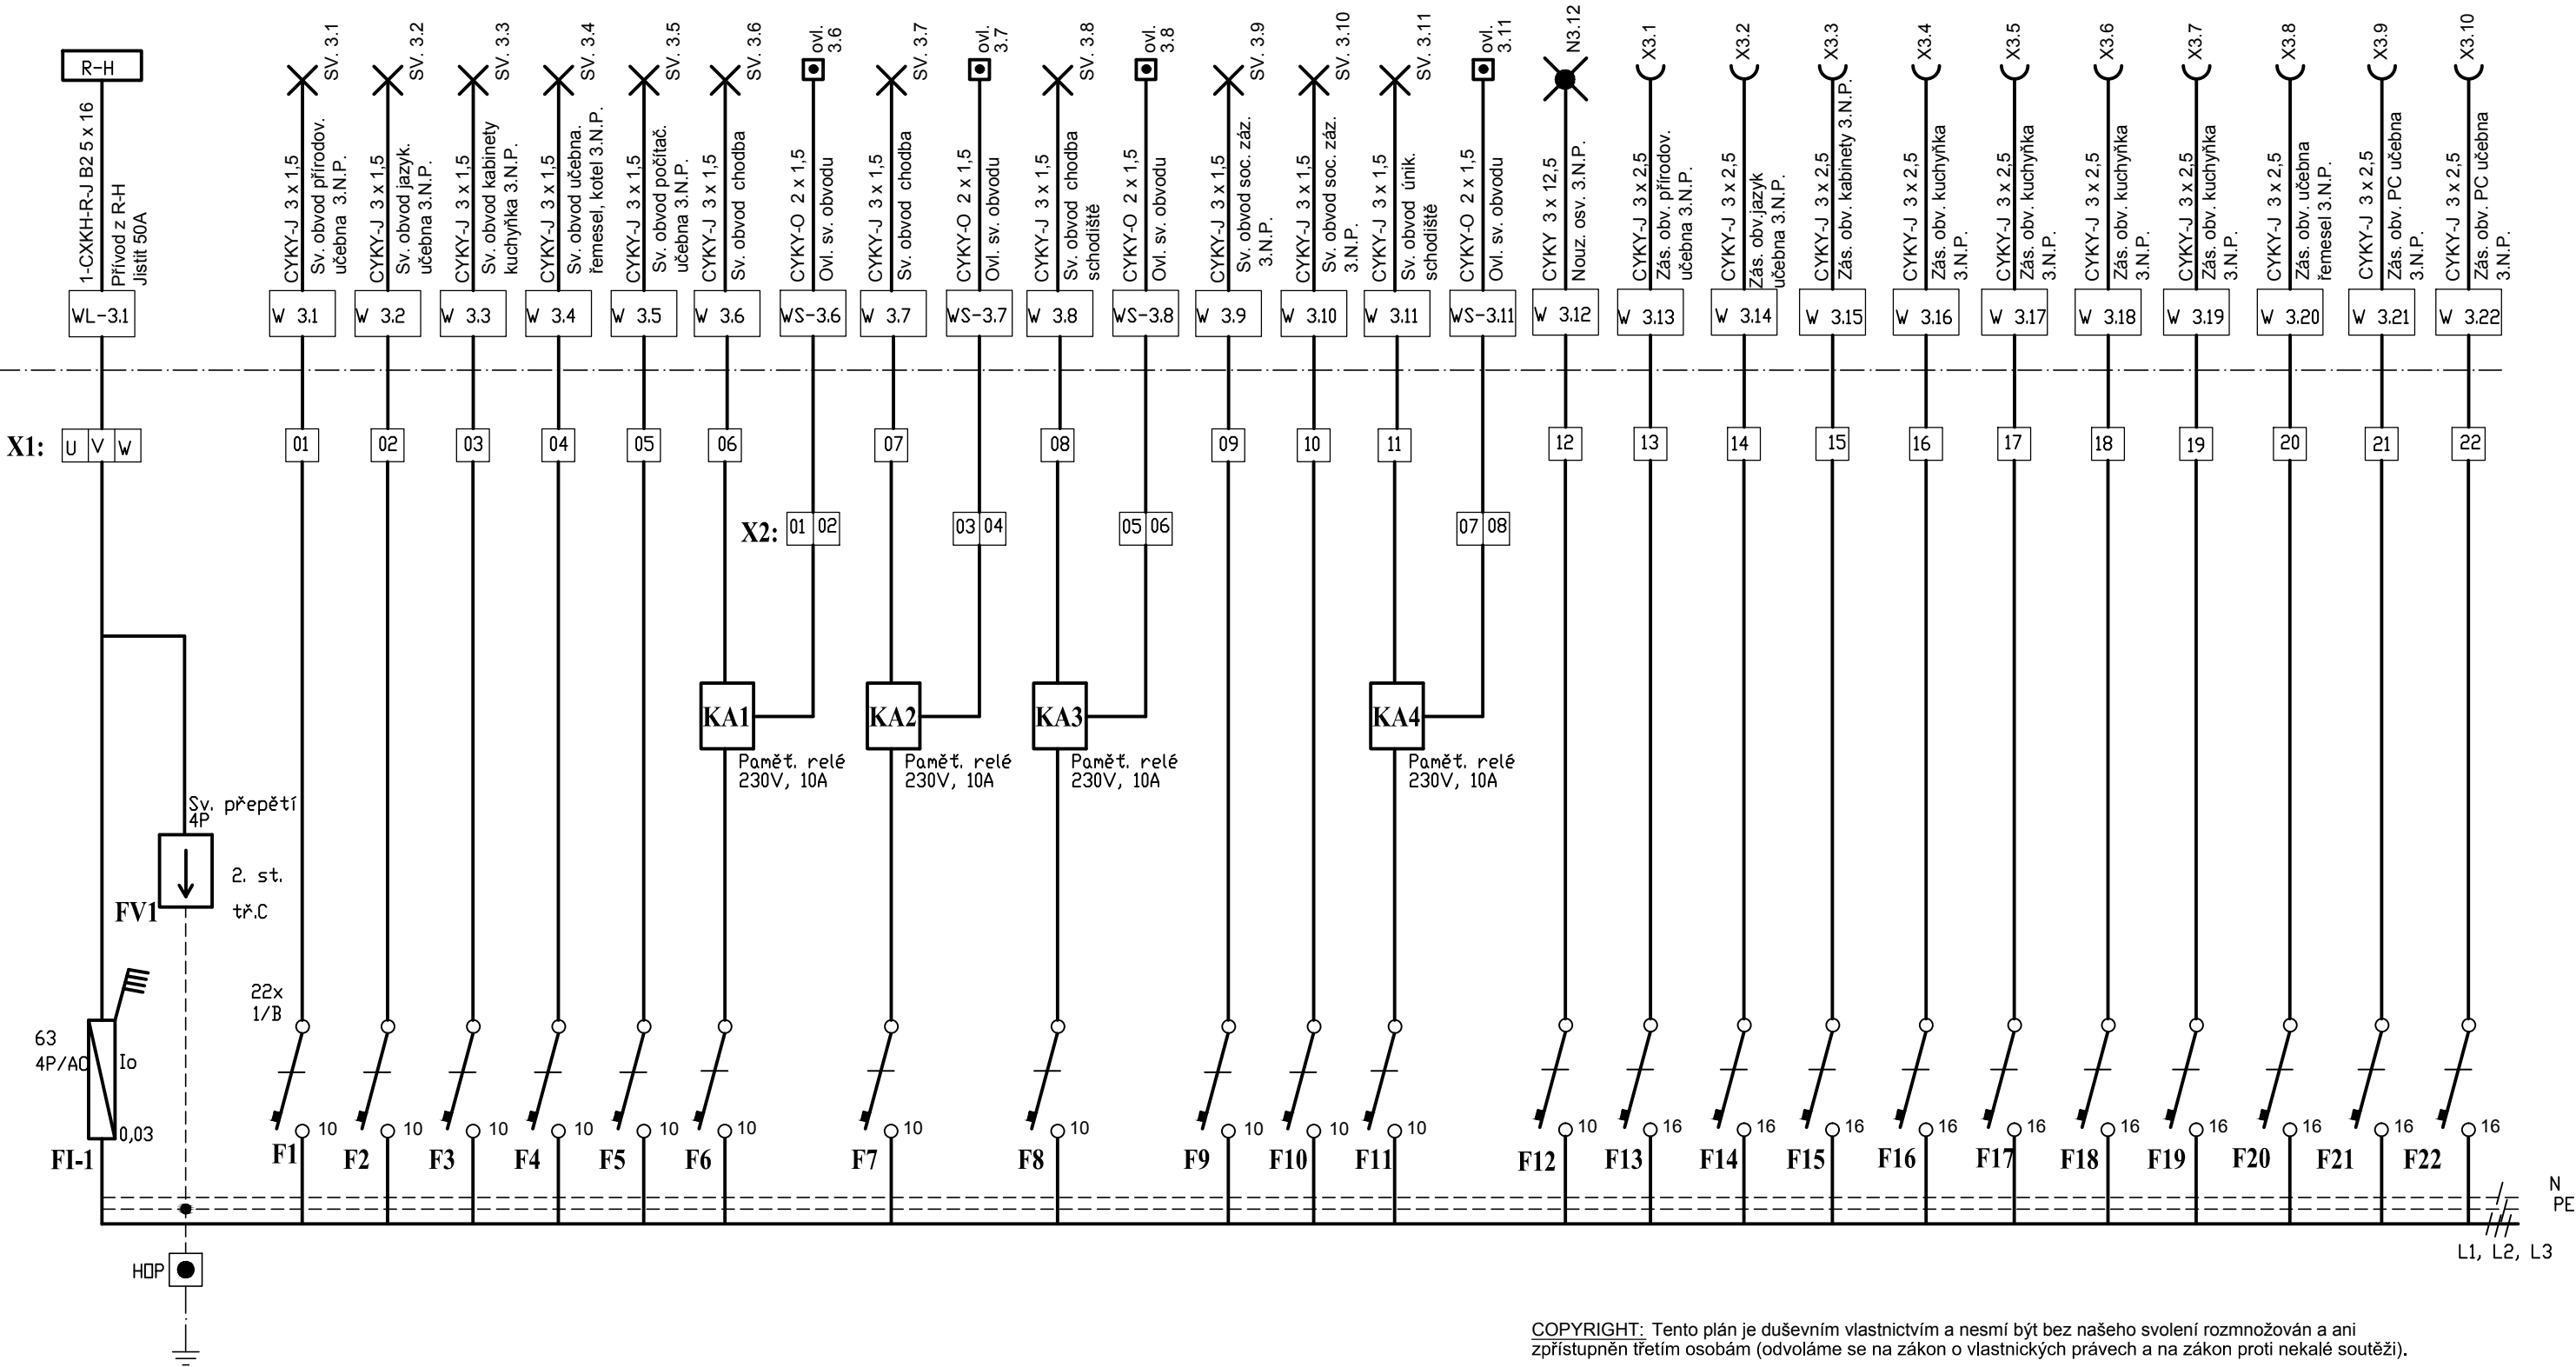


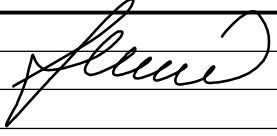

Napět'ová soustava 3N/PE ~50 Hz, 400/230V
sít': TN-C-S
Ochrana před úrazem el. proudem
Automatickým odpojením od zdroje
-proudovým chráničem

COPYRIGHT: Tento plán je duševním vlastnictvím a nesmí být bez našeho svolení rozmnožován a ani zpřístupněn třetím osobám (odvoláme se na zákon o vlastnických právech a na zákon proti nekalé soutěži).

Zodp. projektant : Ing. Ludmila Jelínková		Ing. Ludmila Jelínková Projektování el. zařízení 675 03 Nárameč 1 IČO 40462536, tel:603495592 www.jelinkova.cz
Projektant : Ing. Ludmila Jelínková		
Místo stavby: Koněšín 72, kú. Koněšín		
Investor : Obec Koněšín, Koněšín 145		
Název akce: MODERNIZACE ŠKOLY V KONĚŠÍNĚ NA PARCELE č. 90, k.ú. Koněšín	Č. zak:	06/20
	Datum:	03/2020
	Účel:	DPS
Obsah: D.1.4.d.6 Zařízení SIL a SLP elektrotechniky vč. ochr. před blesk. Rozvodnice R-3 , 1. část	Měřítko:	Č. výkr.: D.1.4.d.9