


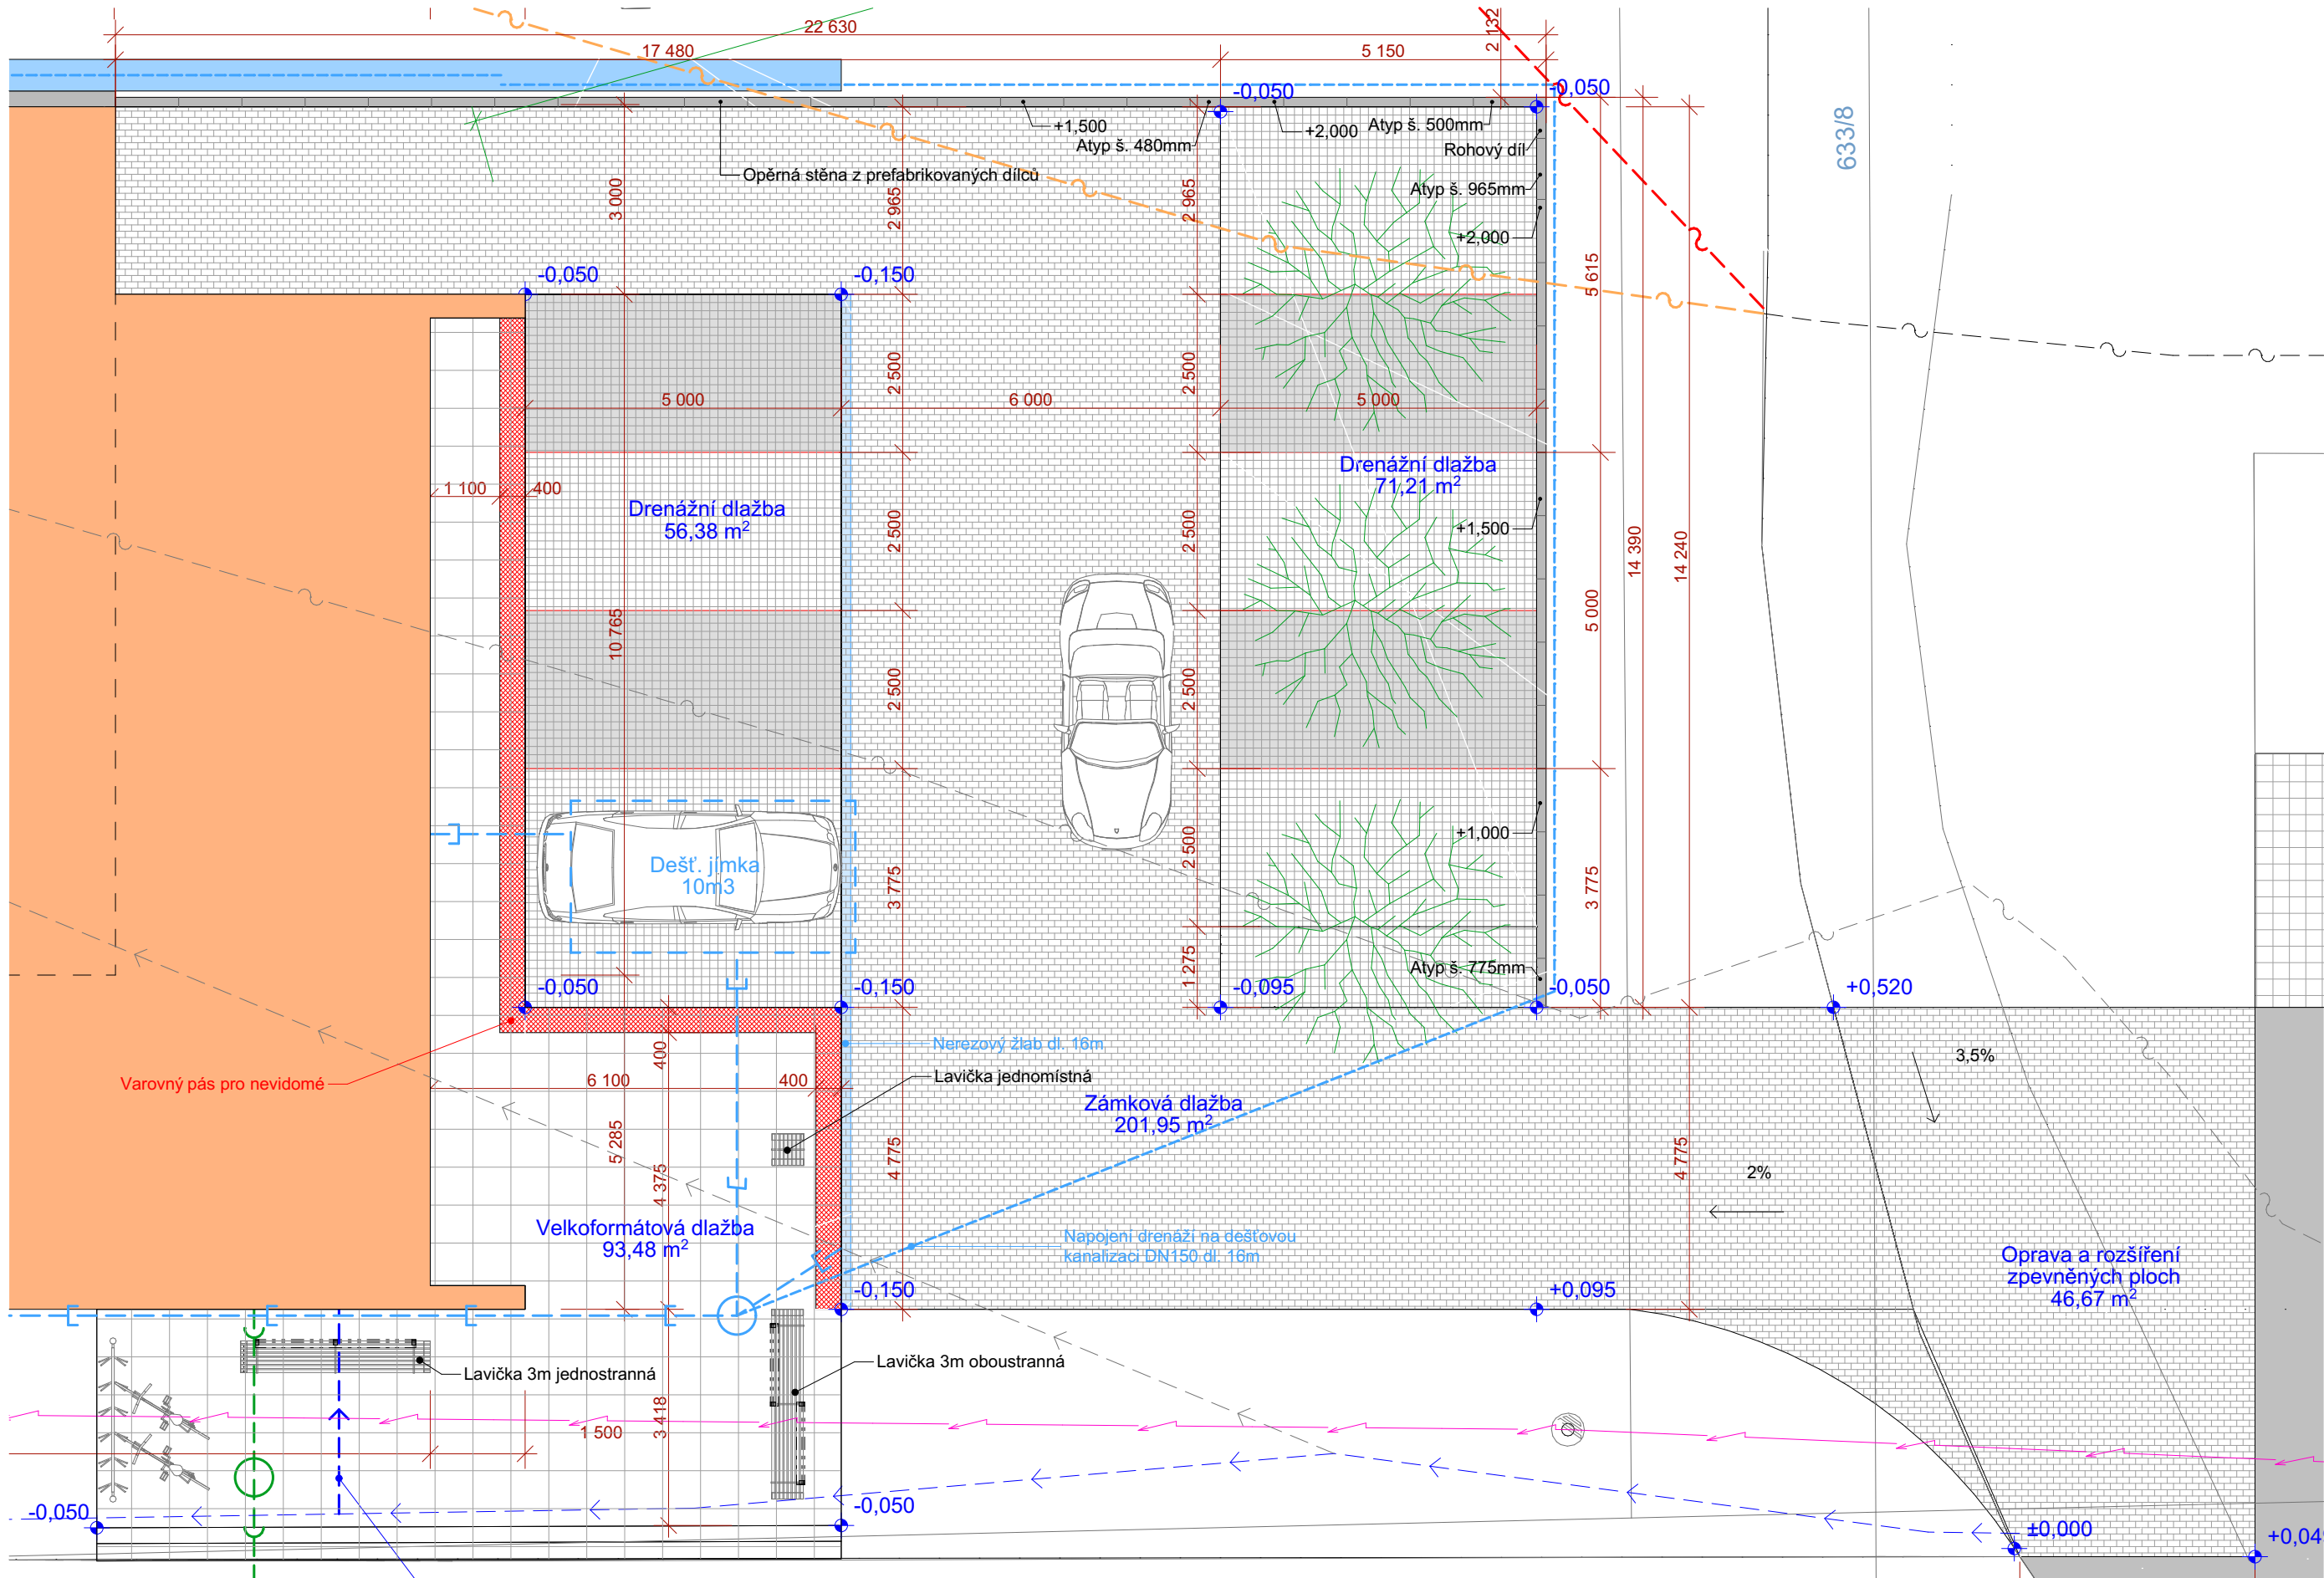

SPORTOVNÍ HALA BORDOVICE		Tel. 556749288
INVESTOR Obec Bordovice, Bordovice 130, 744 01 Bordovice		GSM 731450100
VYPRACOVAL Ing. Arch. Tomáš Kudělka, Ing. Martin Plešek		www.kudelka.cz
PROJEKT	Architektonická kancelář	02-2021
	IČ: 730 39 179	
OBSAH	Ing. Arch. Tomáš Kudělka, Kunín 104, 742 53 Kunín	M 1:100 C3
	SITUACE ZPEVNĚNÝCH PLOCH	

