


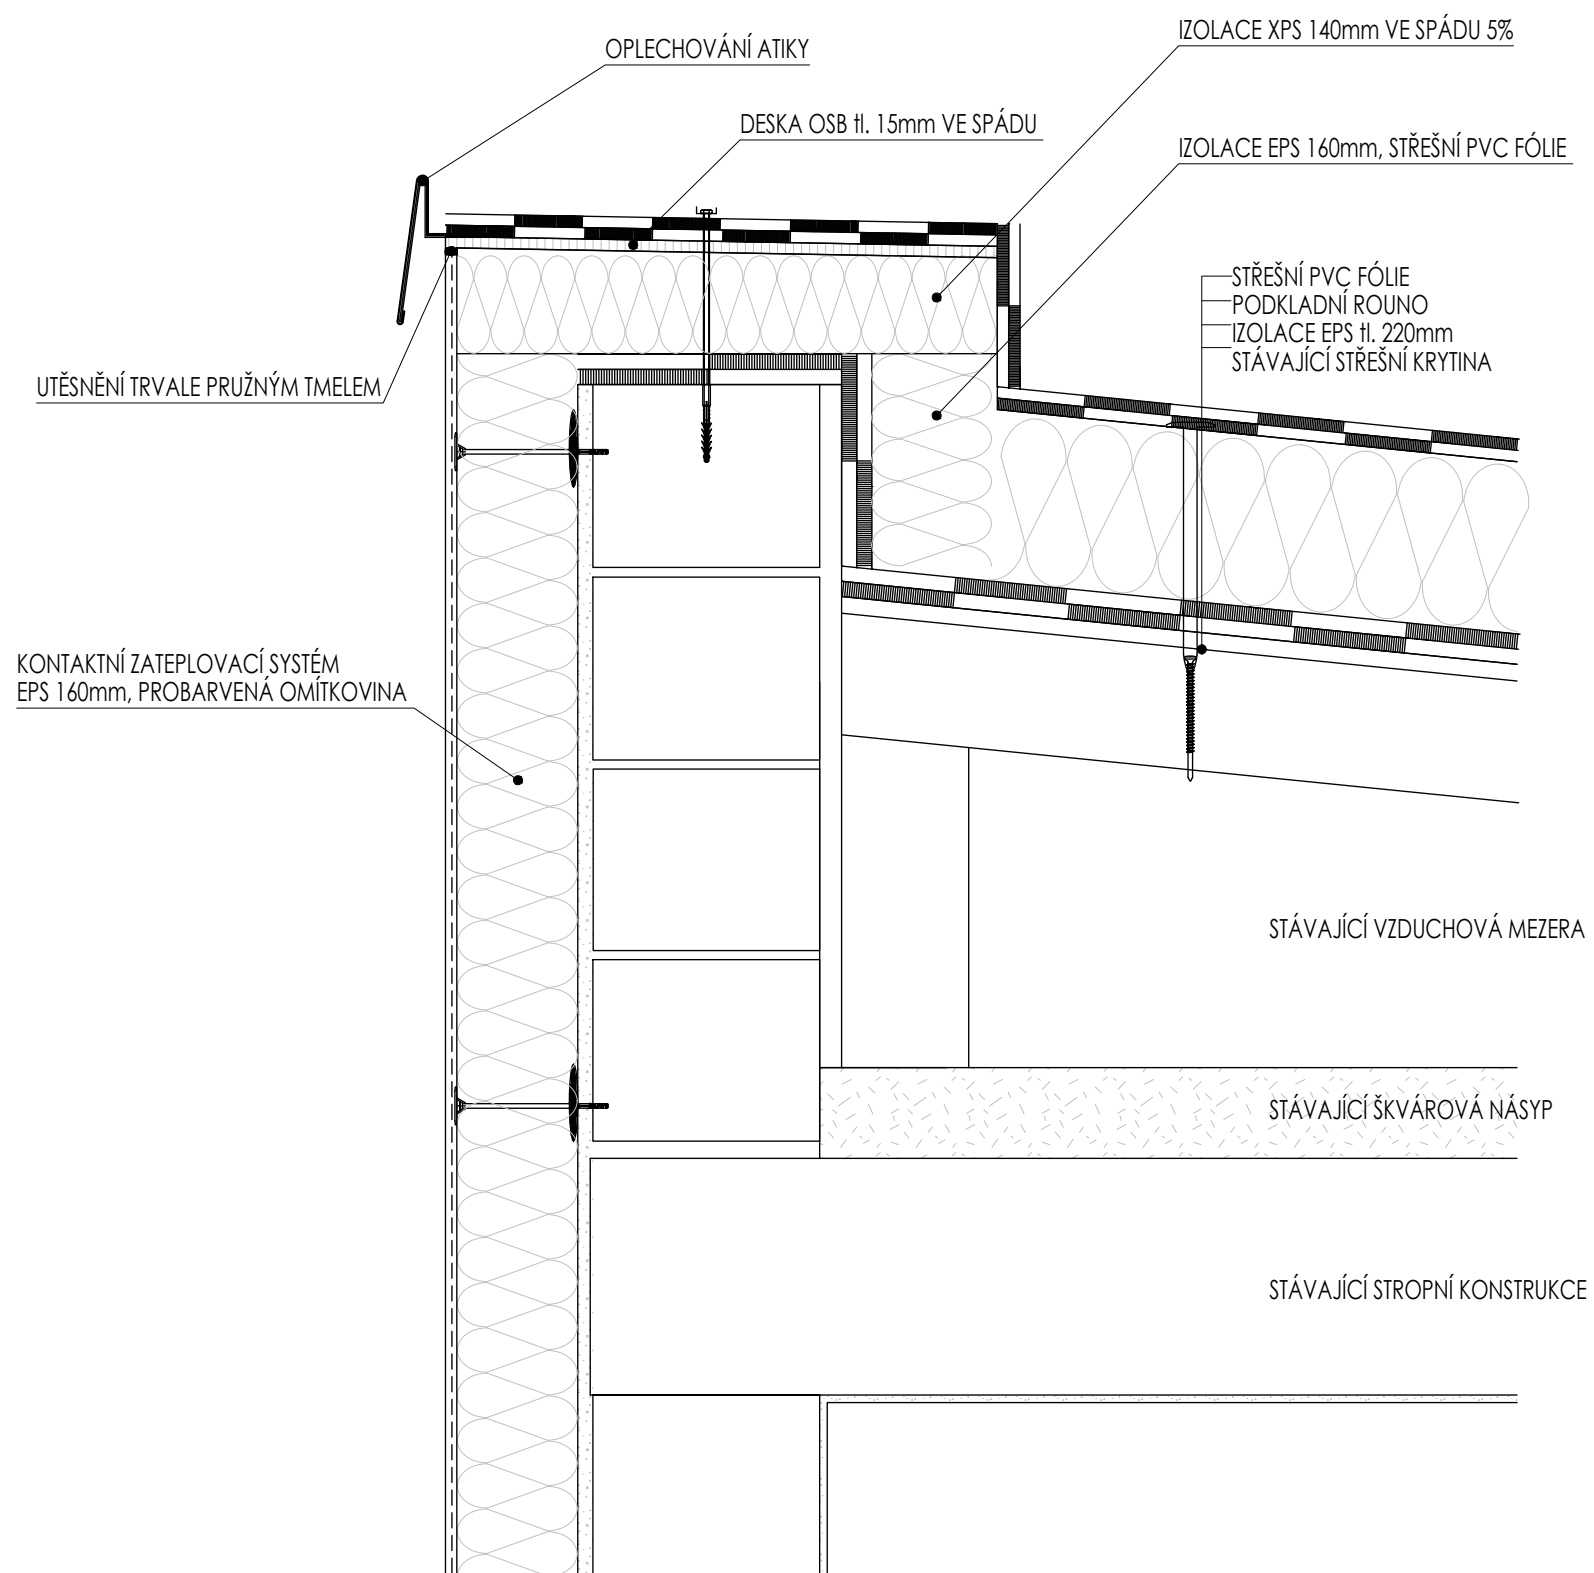

INVESTOR:

Obec Hrabyně

Obec Hrabyně
Hrabyně 70
747 63 Hrabyně
IČ: 00300136
DIČ: CZ00300136

PROJEKTANT:

ZODP. PROJEKTANT:	Ing. HOMOLA Jan	Ing. Homola Jan Mírová 627/17 747 23 Bolatice	IČ: 86935178 TEL.: 605 855 432 email: vauban@email.cz
VYPRACOVAL:	Ing. HOMOLA Jan		

STAVEBNÍ OBJEKT:

D.1.1. ARCHITEKTONICKO - STAVEBNÍ ŘEŠENÍ

AKCE:

OBEC: HRABYNĚ		K.Ú.: HRABYNĚ 646601	FORMÁT	2 x A4
REKONSTRUKCE MATEŘSKÉ ŠKOLY V OBCI HRABYNĚ REALIZACE ÚSPOR ENERGIE			DATUM	2013-05
			STUPEŇ	DPS
			ZAKÁZKOVÉ ČÍSLO	279/III.
			MĚŘÍTKO:	ČÍSLO VÝKRESU:
VÝKRES: NOVÝ STAV - DETAILS ATIKY			1:10	D.1.1.2.15.