
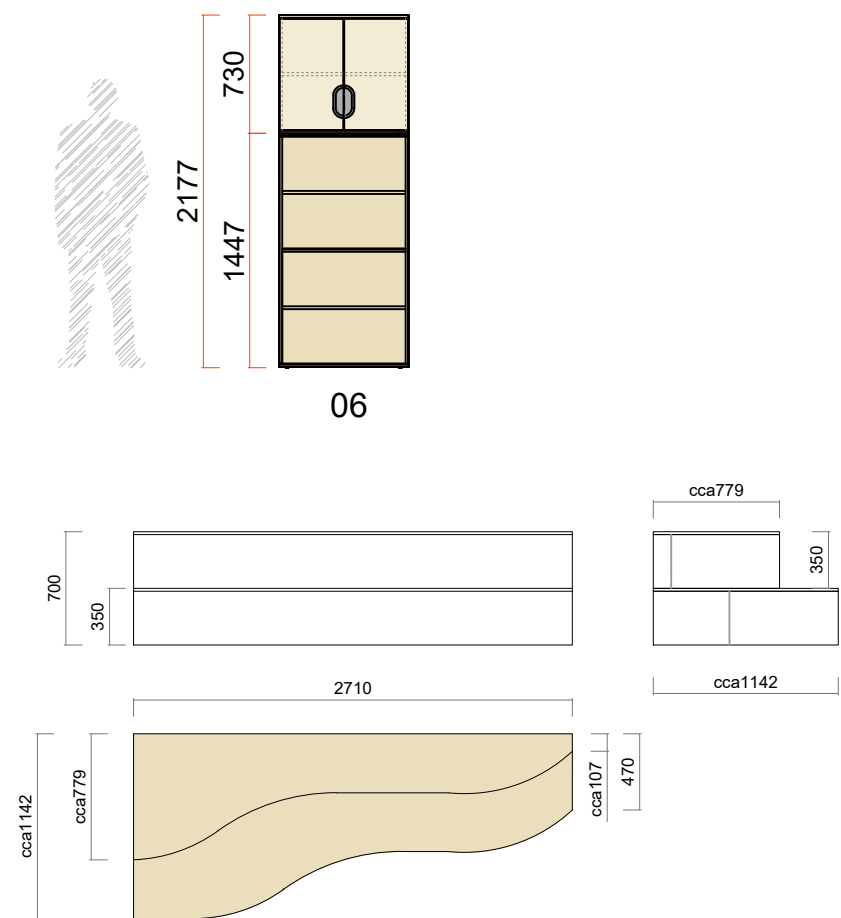


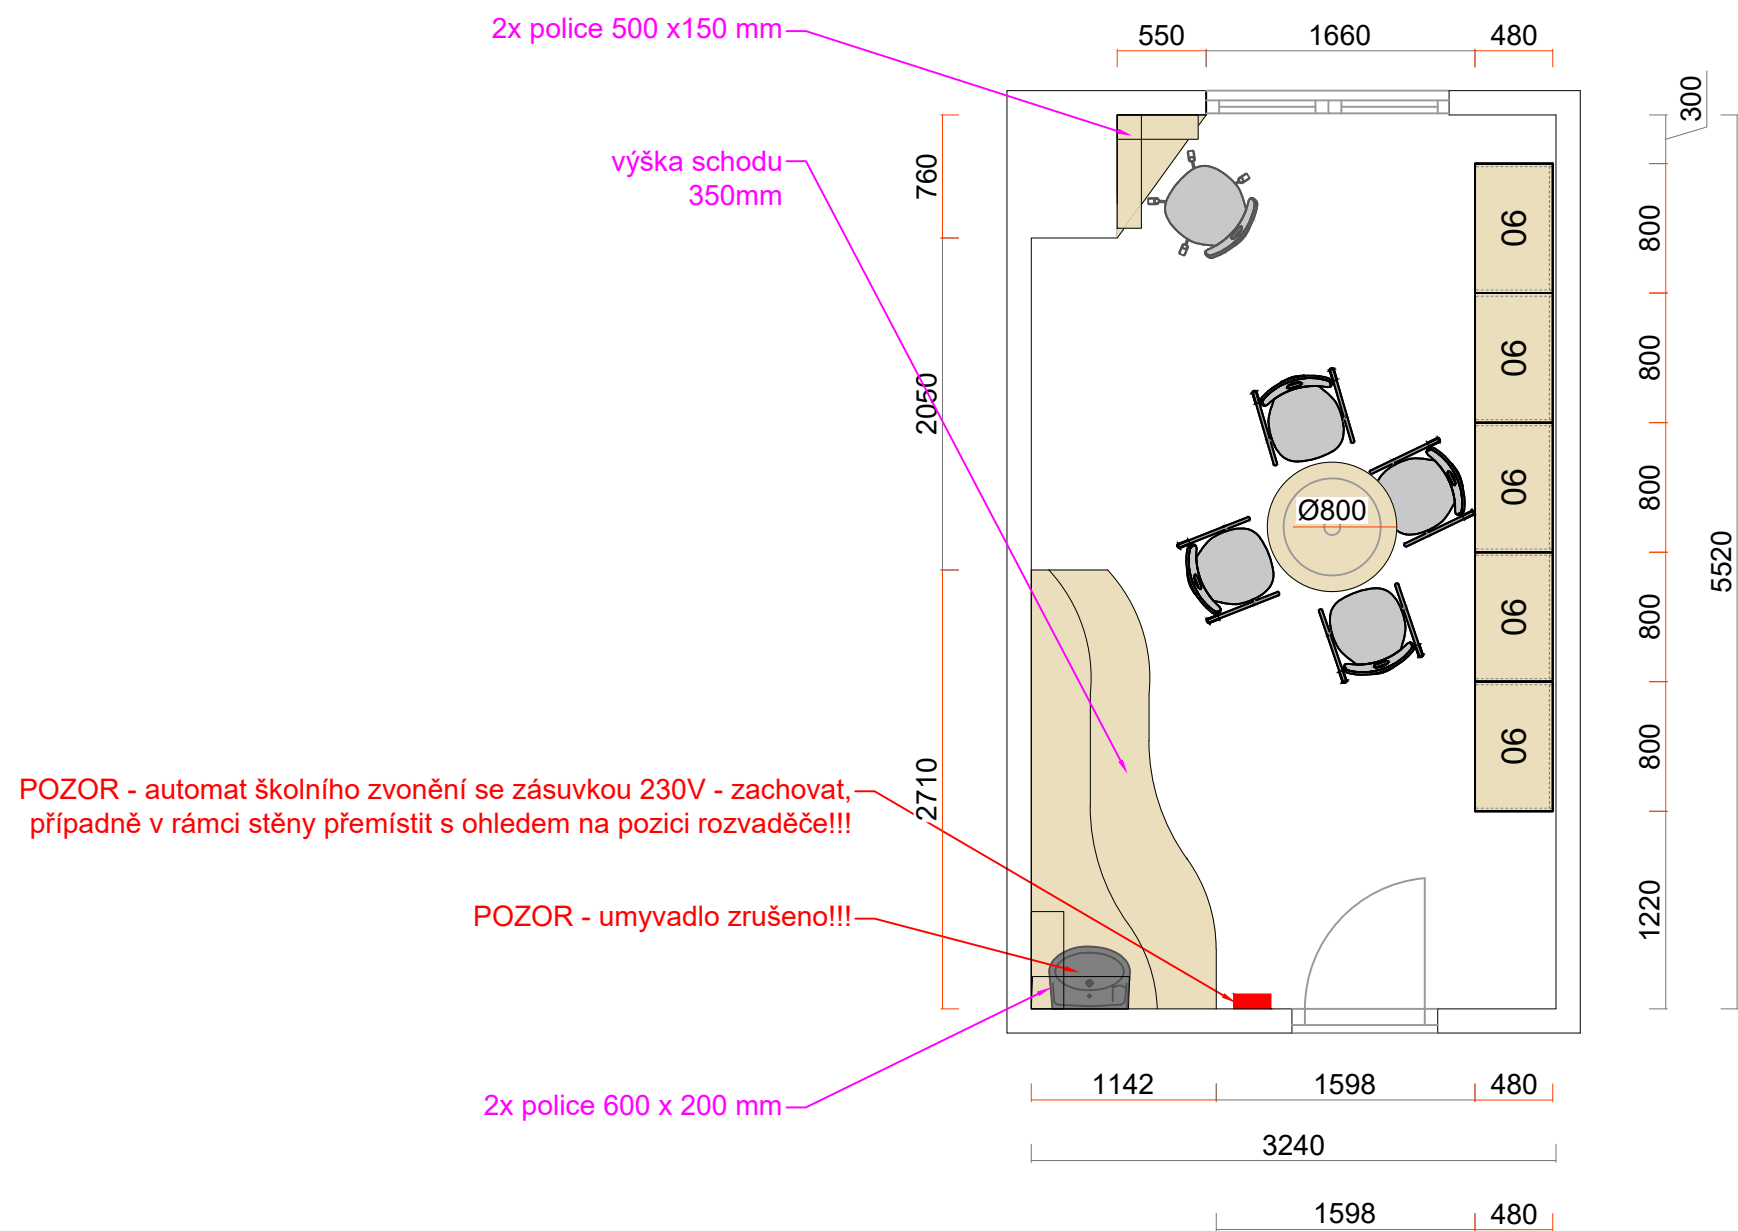

AKCE: KNIHOVNA 1. STUPEŇ ZŠ VELKÉ MEZIŘÍČÍ, SOKOLOVSKÁ		4DESIGN AVI DESIGN 4AVI s.r.o. design4avi@design4avi.cz 102 00 PRAHA 10, Pražská 63		
VYPRACOVAL:	Sebastian Fenyk			
VEDOUCÍ PROJEKTANT:	Ing. Petr Hruběš	DATUM:	11/2023	Č. PARÉ:
INVESTOR: Základní škola Velké Meziříčí, Sokolovská 470/13 Sokolovská 470/13, 594 01 Velké Meziříčí		STUPEŇ:	DVD	
		MĚŘÍTKO:		
OBSAH: KNIHOVNA 1. STUPEŇ ROZVRŽENÍ AV TECHNIKY		Č. VÝKRESU: 01		