

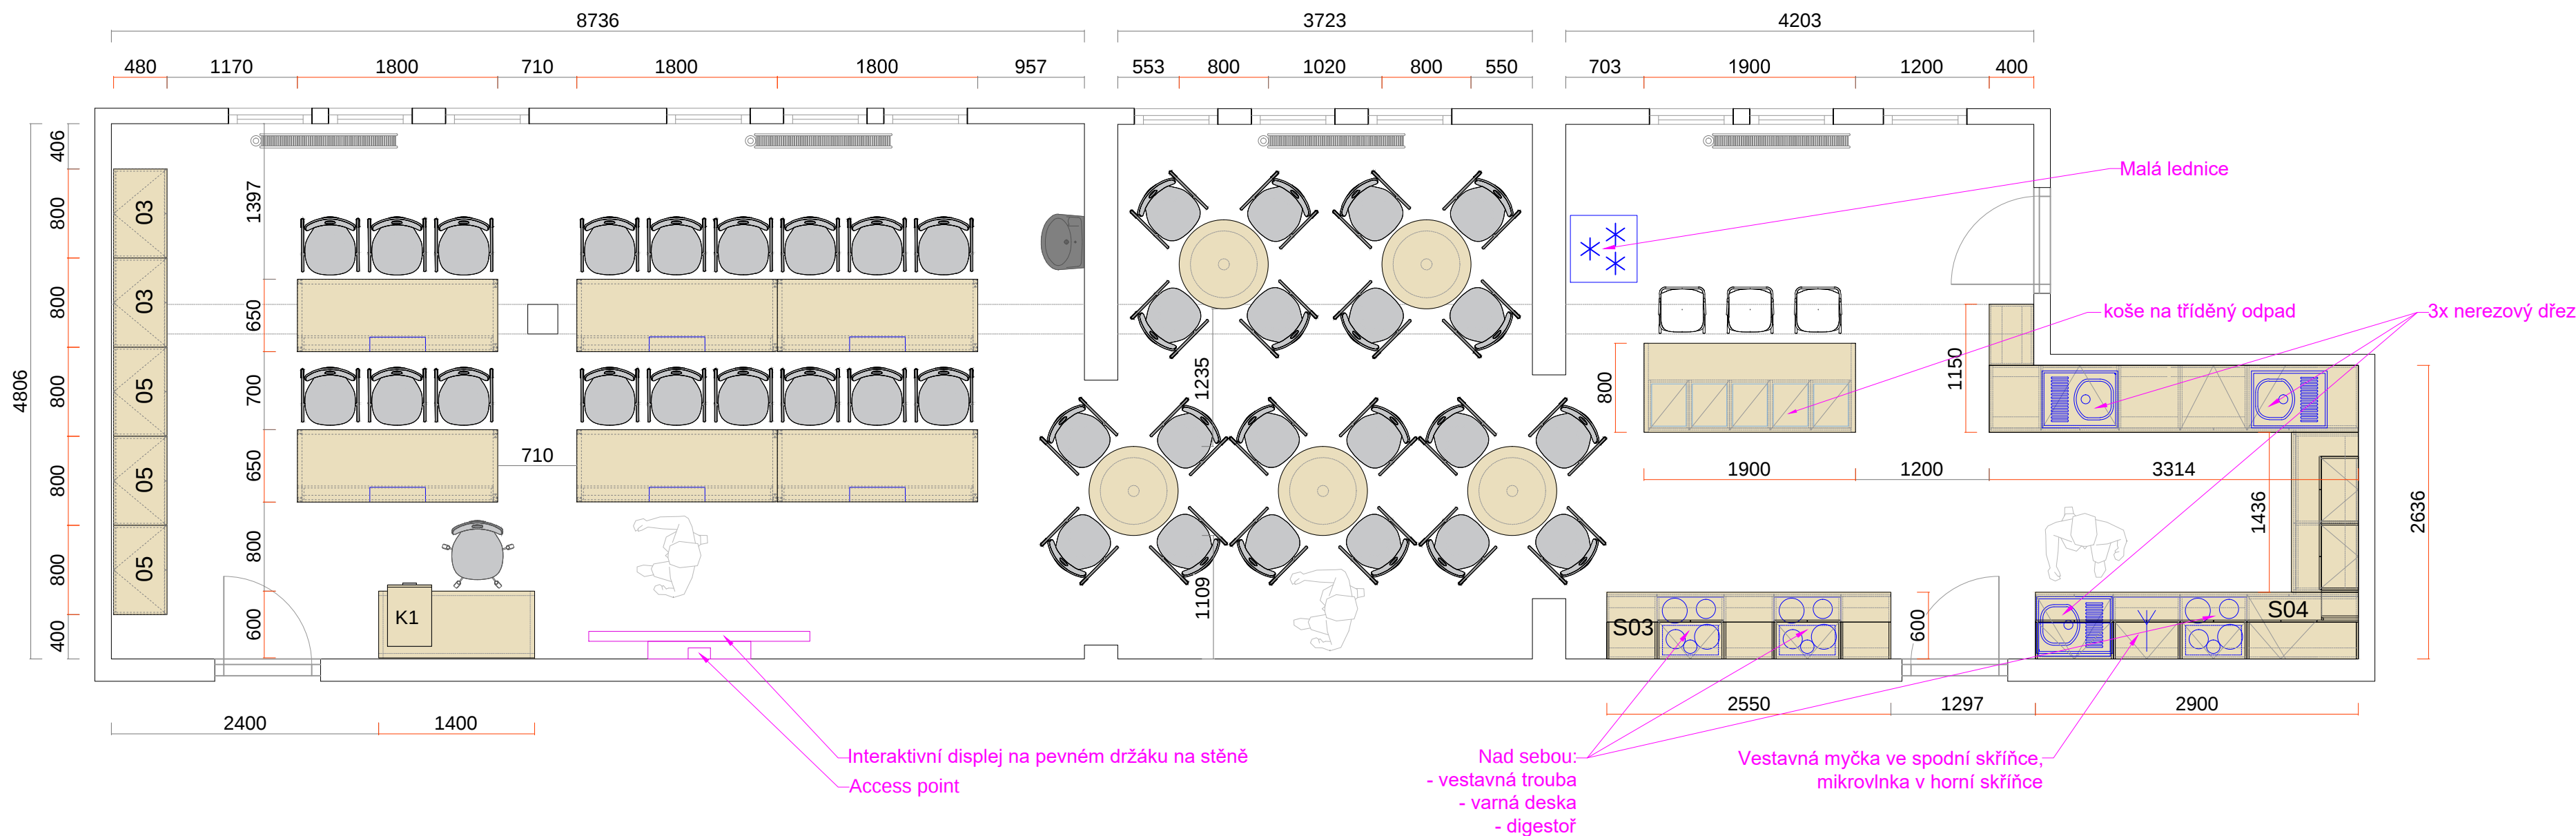



03

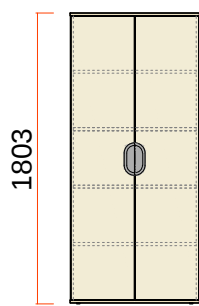



05

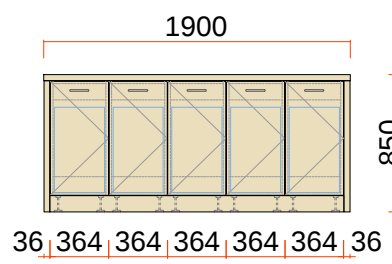



S05

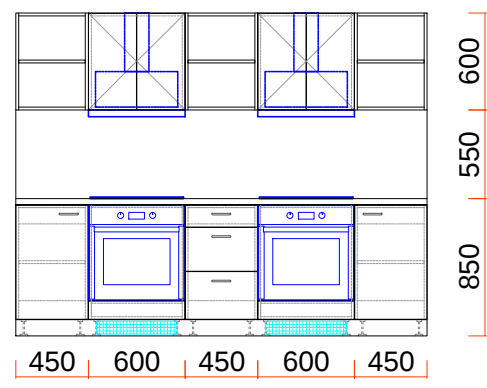

S03

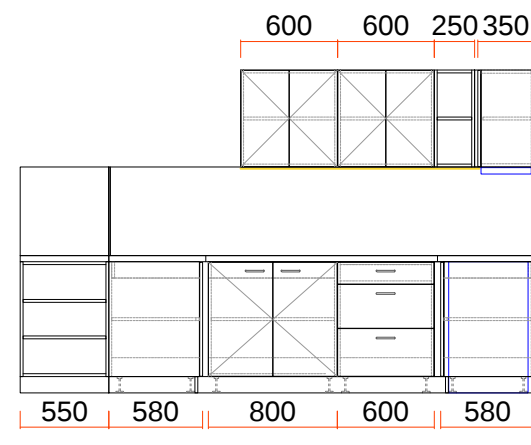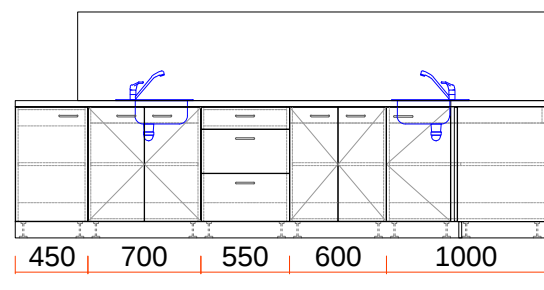

S04

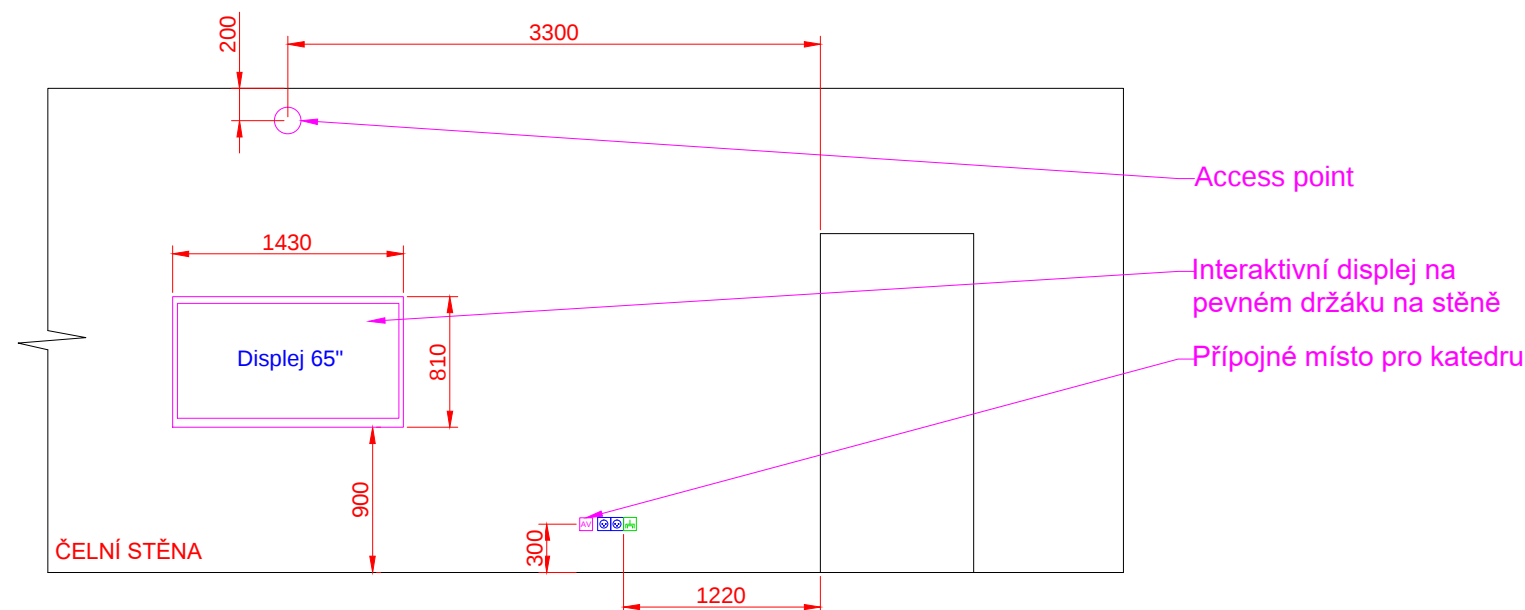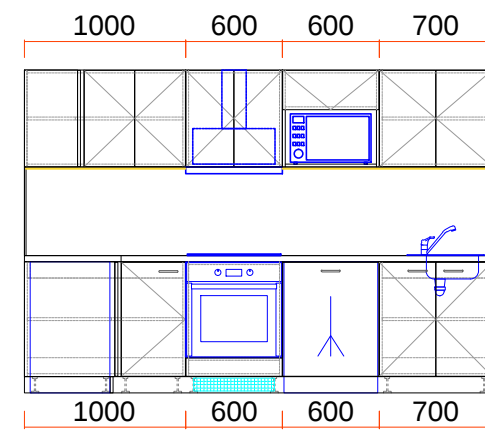

AKCE: CVIČNÁ KUCHYŇ ZŠ VELKÉ MEZIŘÍČÍ, SOKOLOVSKÁ		4 DESIGN AVI DESIGN 4AVI s.r.o. design4avi@design4avi.cz 102 00 PRAHA 10, Pražská 63	
VYPRACOVAL:	Sebastian Fenyk	DATUM:	11/2023
VEDOUcí PROJEKTANT:	Ing. Petr Hrubeš	STUPEŇ:	DVD
INVESTOR: Základní škola Velké Meziříčí, Sokolovská 470/13 Sokolovská 470/13, 594 01 Velké Meziříčí		MĚŘÍTKO:	
OBSAH: CVIČNÁ KUCHYŇ ROZVRŽENÍ AV TECHNIKY		Č. VÝKRESU: 01	
		Č. PARÉ:	