


Řez - stávající stav

Stávající cihelné zdivo

Bourací práce

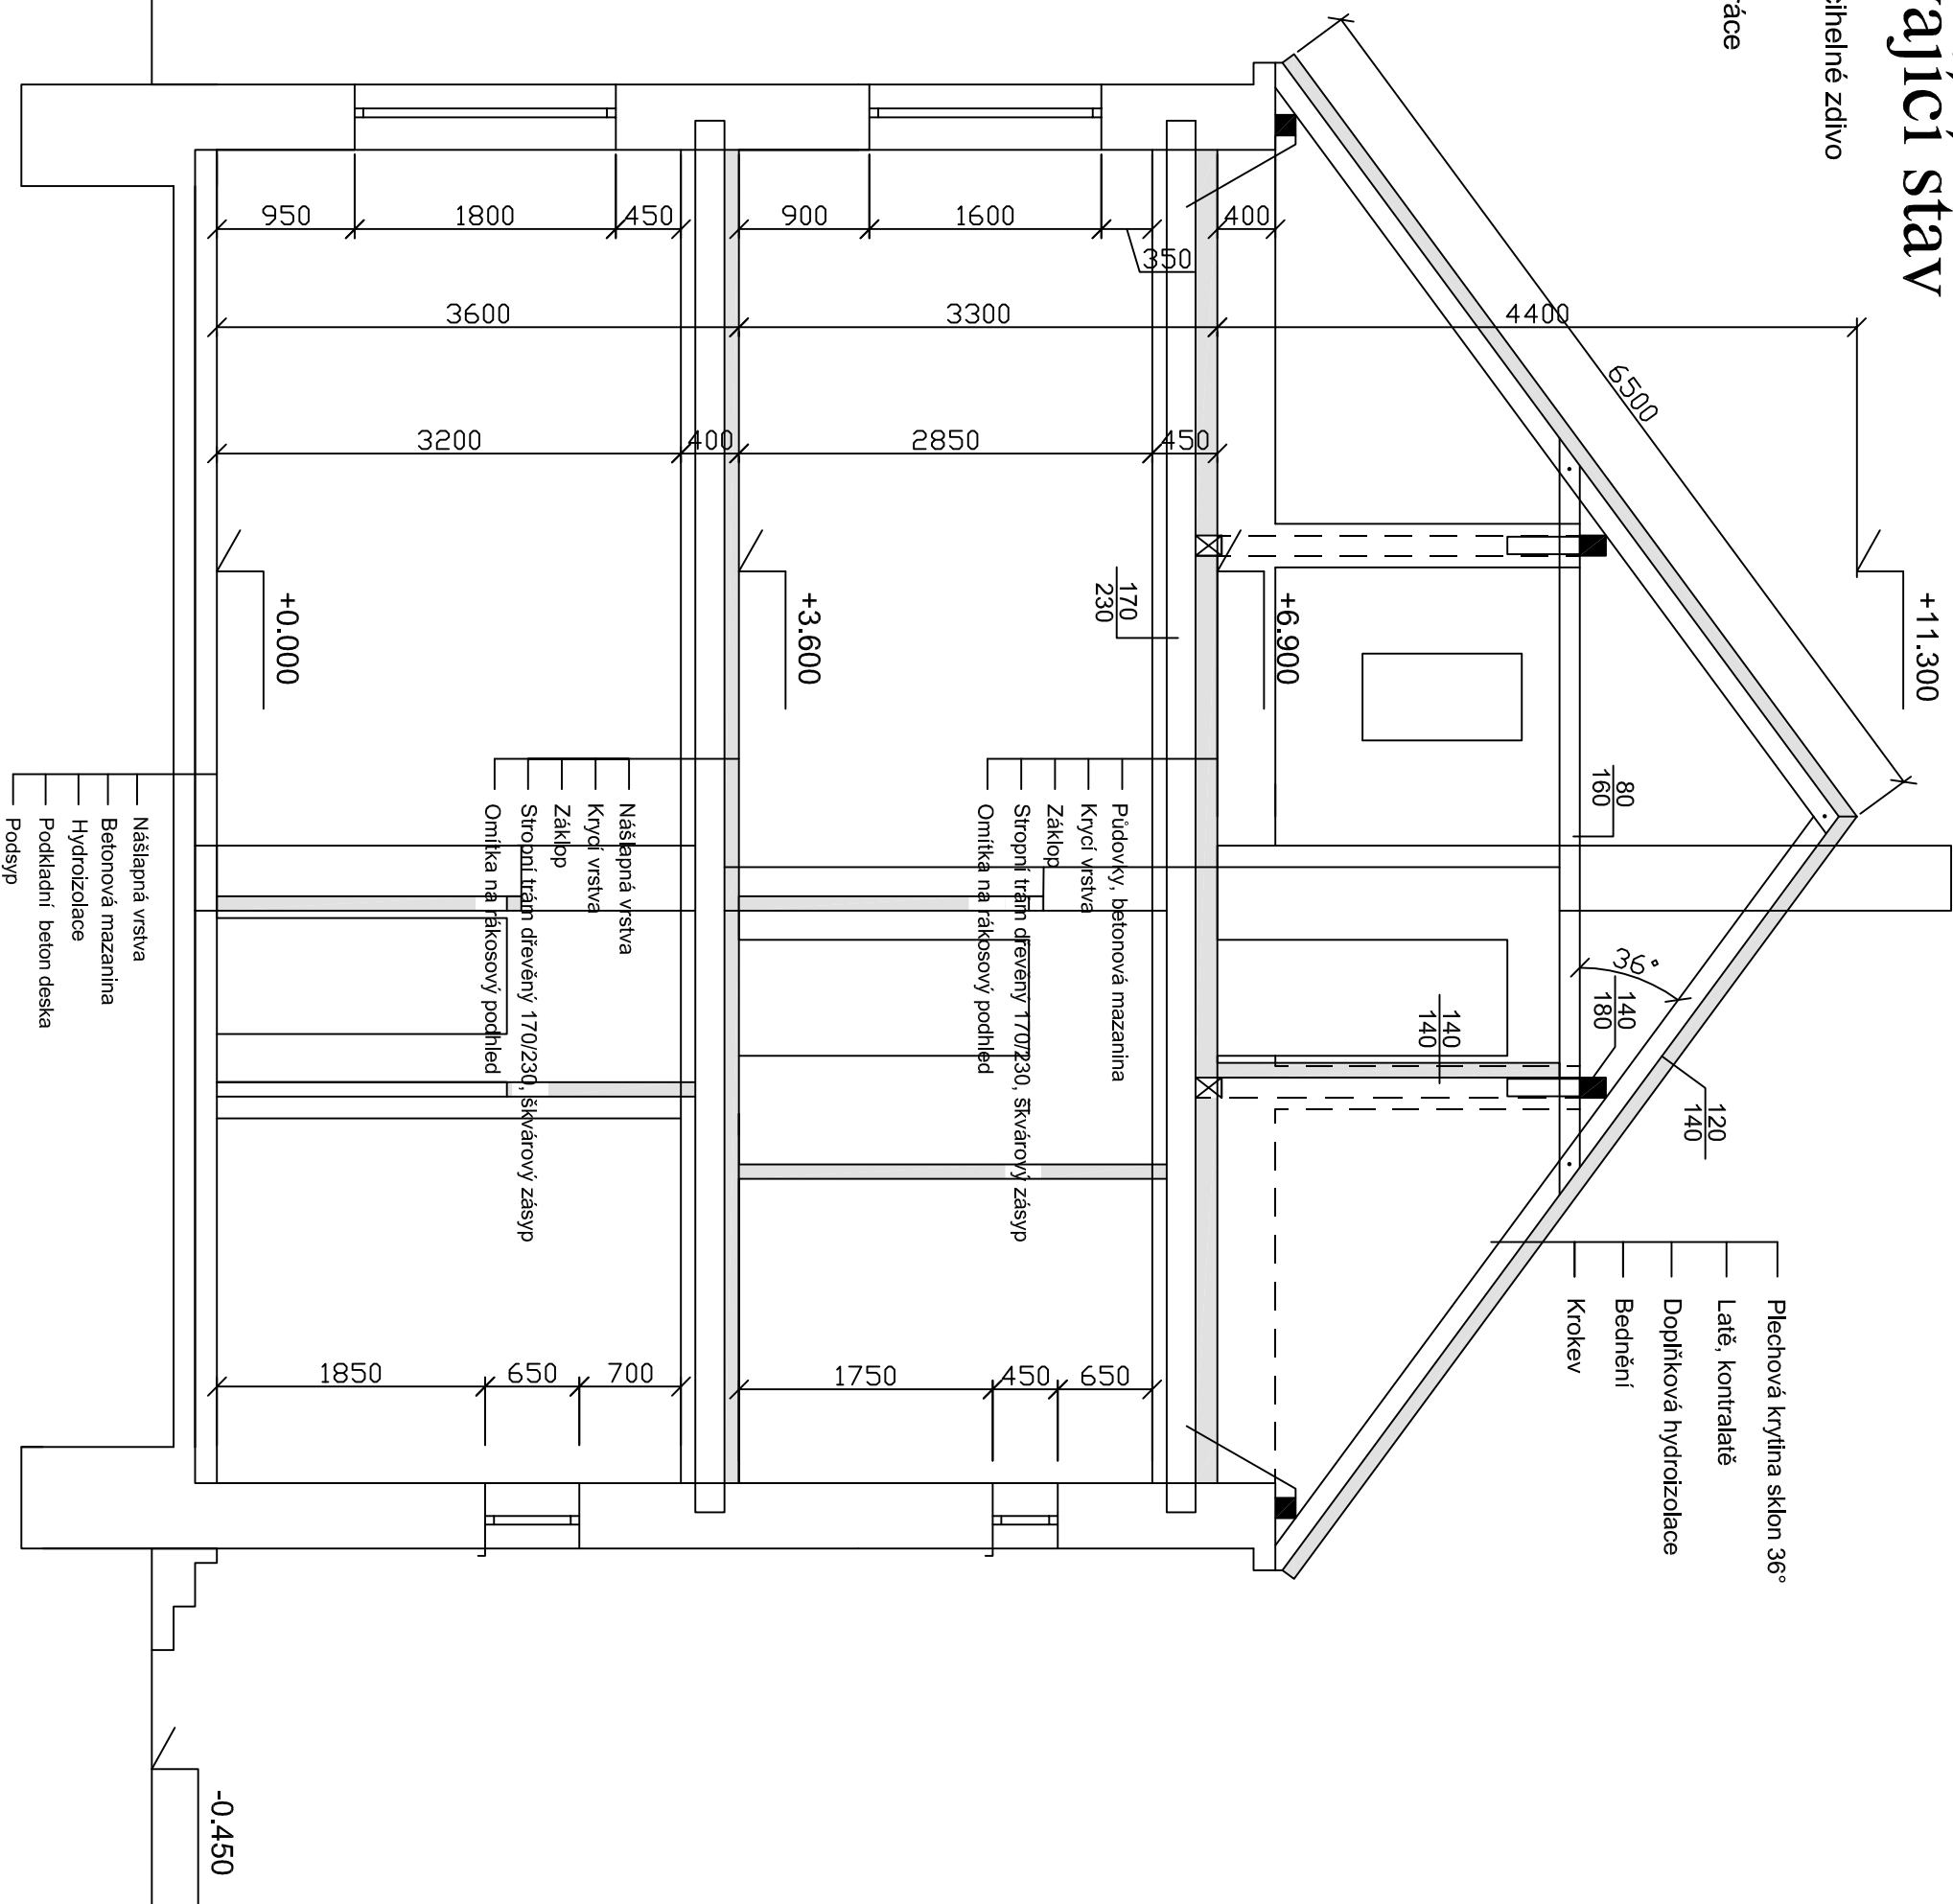

Projekt zpracován v podrobnosti pro stavební řízení

Zodp. projektant	Vypracoval	Autor projektu	Tomáš Koptiva Projekční kancelář ATRIA T.G.Masaryka 785, Kladno IČO: 687 77 453 tel: 312243120 www.atriaprojekce.cz	
T.Koptiva	T.Koptiva	T. Koptiva		
Stavebník: Romodrom o.p.s, Rybná 716/24, 110 00, Praha 1				
Stavební úpravy a změna užívání RD čp.602, ul. Milady Horákové, Kladno			Formát	
			Datum	09/2024
			Stupeň	SP
			Čís. zak.	
Řez – stávající stav			Měřítko 1:50	Číslo výkr. 04

