
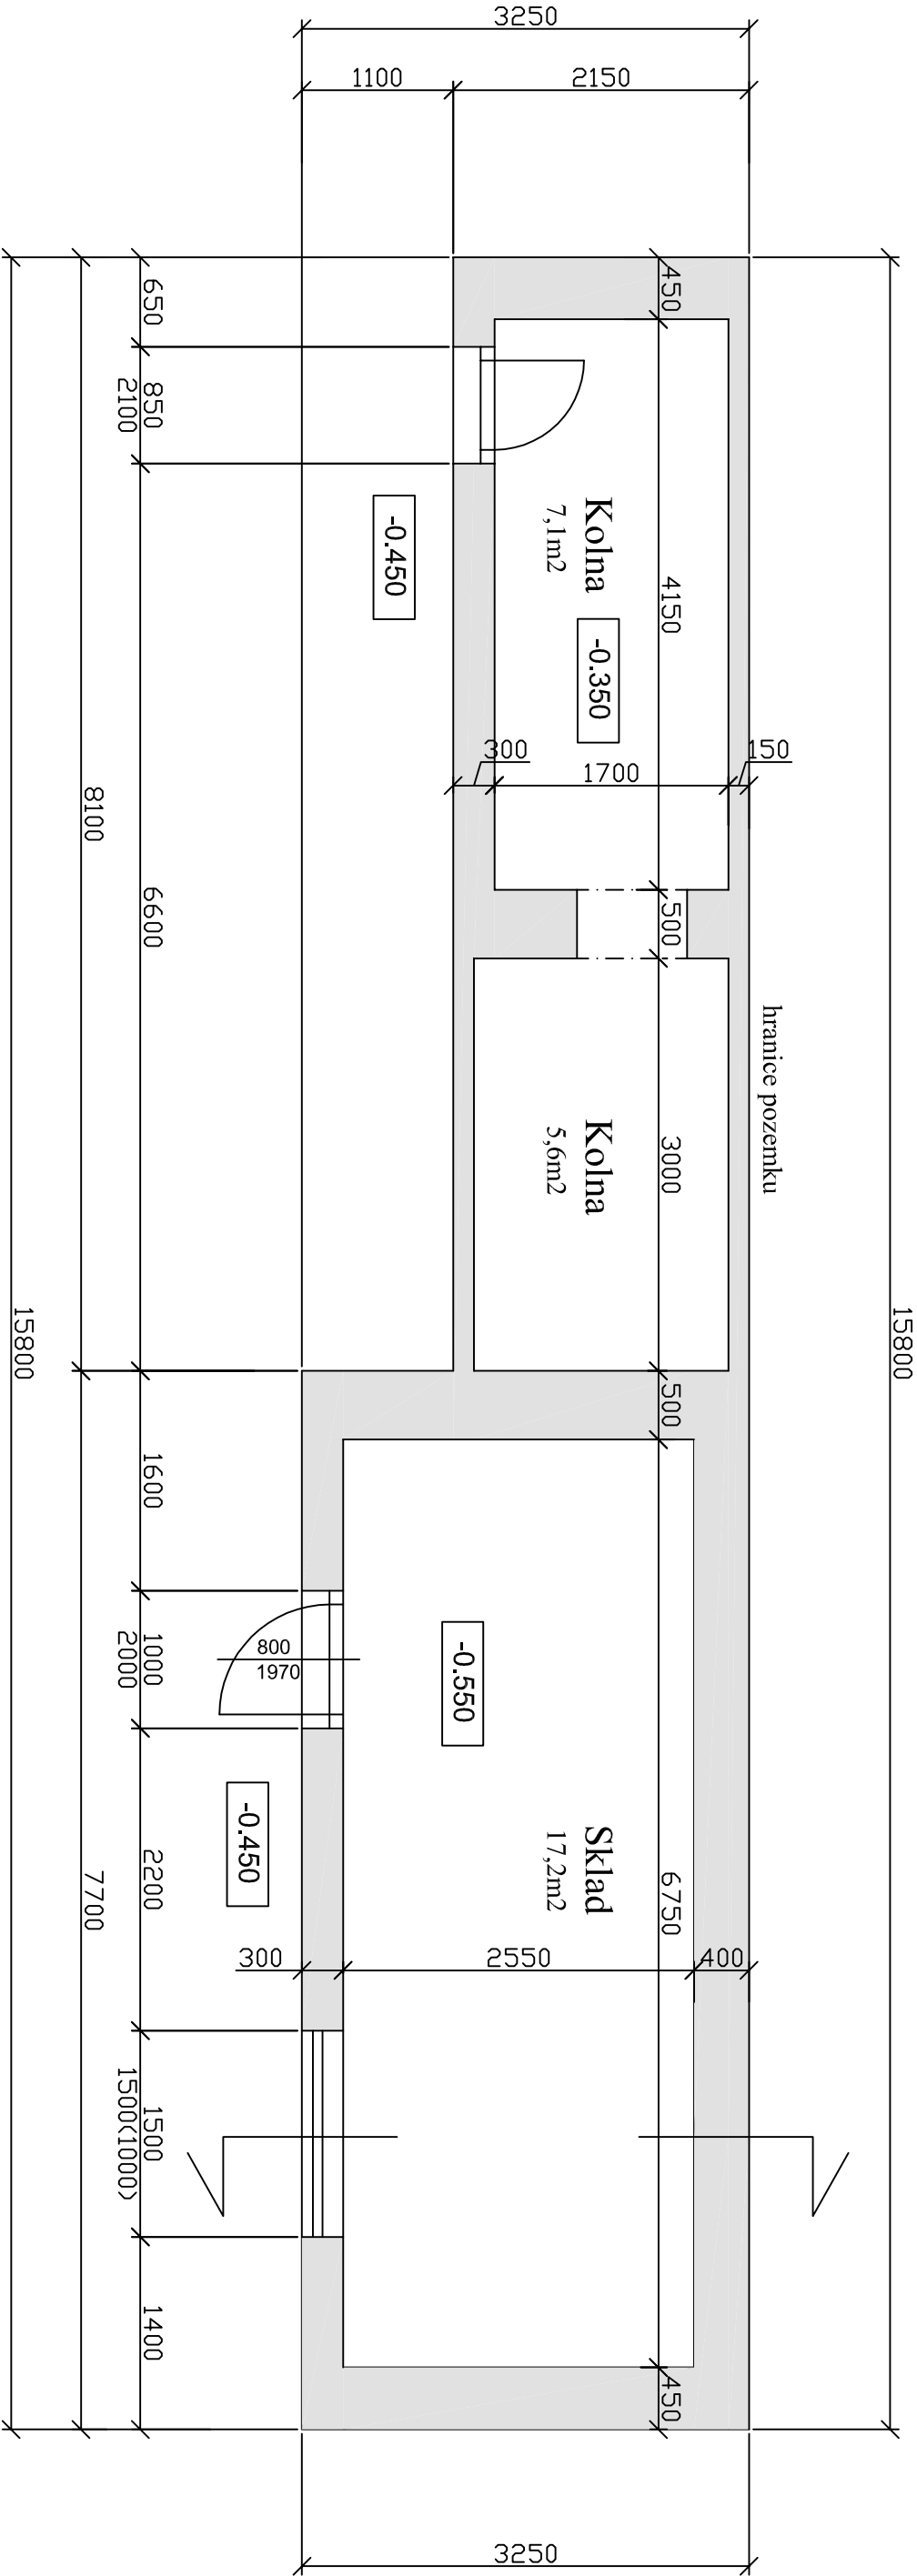


Půdorys

Doplňková stavba

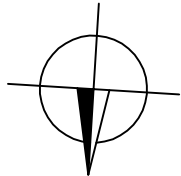

Bourací práce

Projekt zpracován v podrobnosti pro stavební řízení

Zodp. projektant	Vypracoval	Autor projektu	Tomáš Koptiva	
T. Koptiva	T. Koptiva	T. Koptiva	Projektant kancelář ARIA	
			IČO: 687 77 453	
			Tel: 312243120	
Stavebník: Romodrom o.p.s., Rybná 716/24, 110 00, Praha 1			www.ariatiprojece.cz	
Stavební úpravy a změna užívání RD čp.602, ul. Mladý Horákové, Kladno			Formát	
			Datum	09/2024
			Stupeň	SP
			Čís. zák.	
Půdorys doplňková stavba – stávající stav			Měřítko	Číslo výkr.
			1:50	07