


Pohled východní

Doplňková stavba

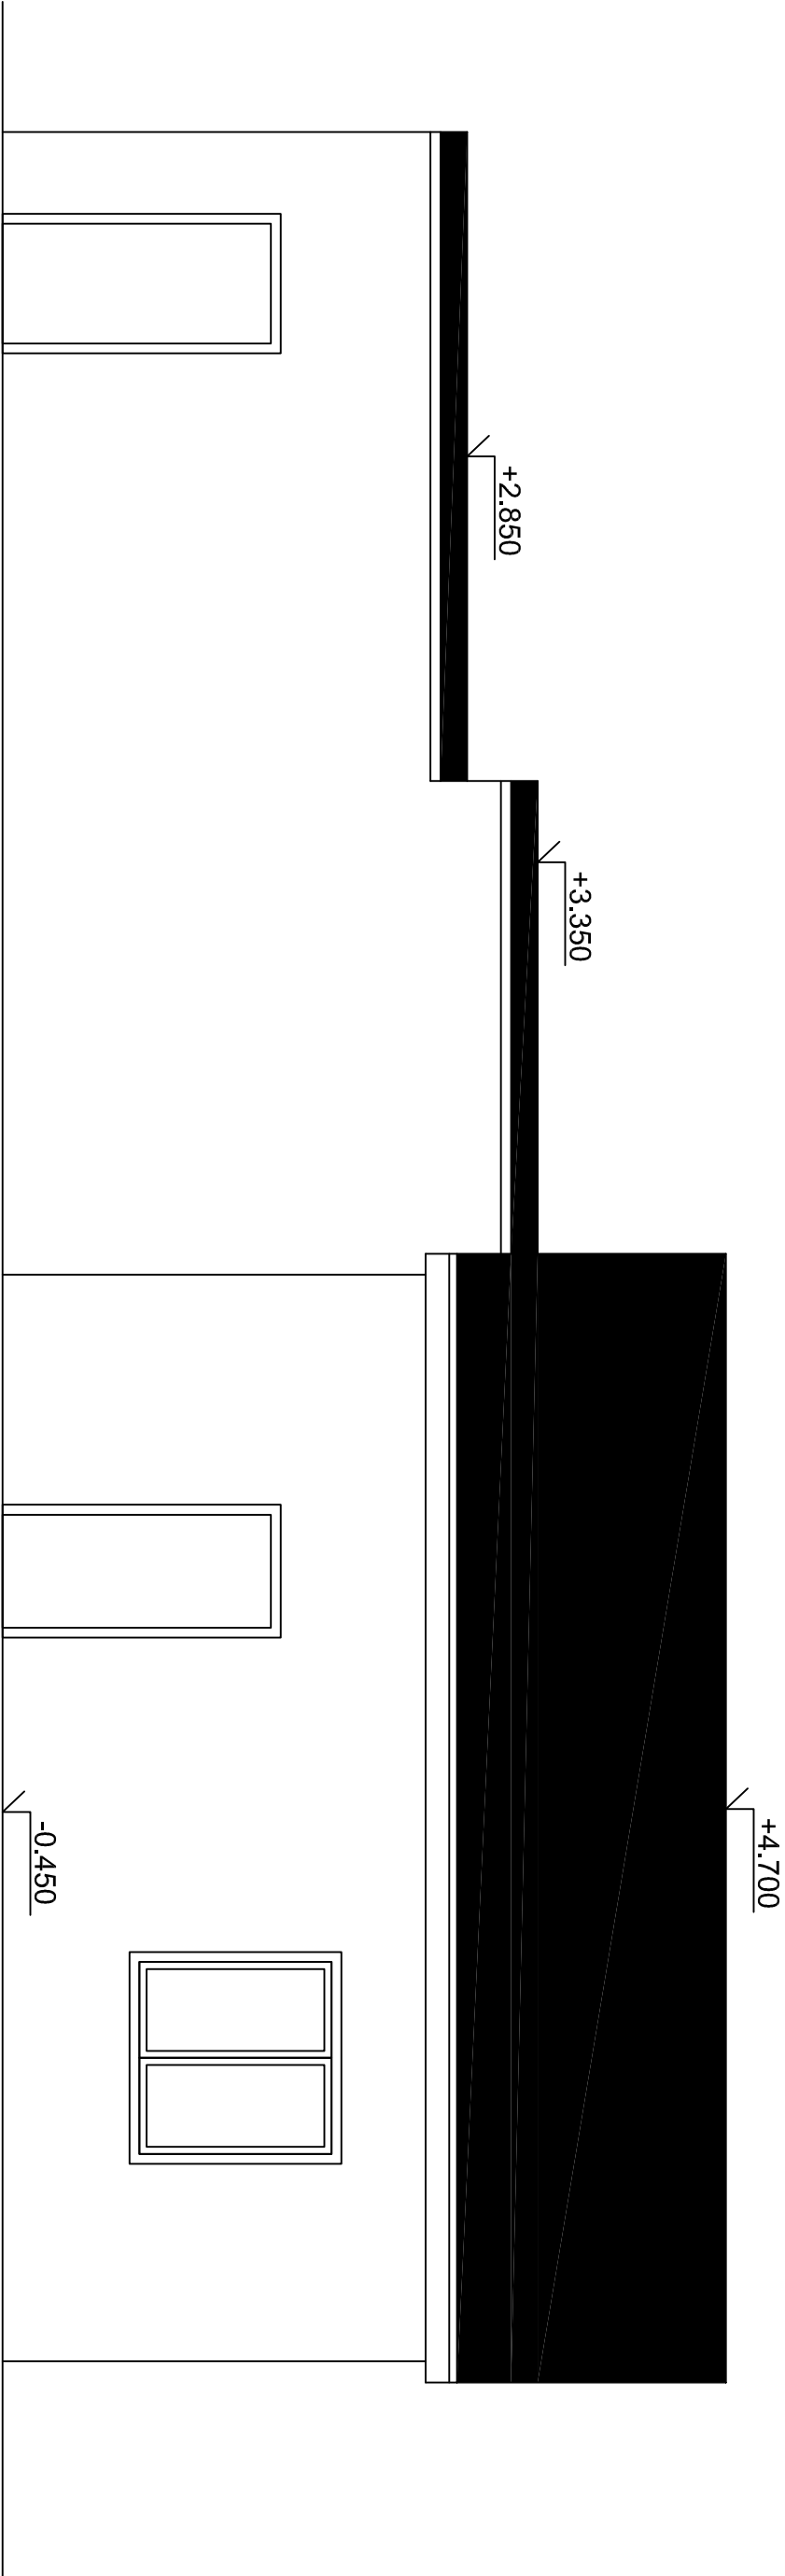

Projekt zpracován v podrobnosti pro stavební řízení

Zodp. projektant	Vypracoval	Autor projektu	Tomáš Koptiva	
T. Koptiva	T. Koptiva	T. Koptiva	Projektant kancelář ATRIA	
			IČ: 687 77 453	
			Tel: 312243120	
Stavebník: Romodrom o.p.s., Rybná 716/24, 110 00, Praha 1			www.atriaprojekce.cz	
Stavební úpravy a změna užívání RD čp. 602, ul. Mladý Horákové, Kladno			Formát	
			Datum	09/2024
			Stupeň	SP
			Čís. zák.	
Pohled východní doplňková stavba – stávající stav			Měřítko 1:50	Číslo výkr. 09