


Celková situace stavby

stávající stav

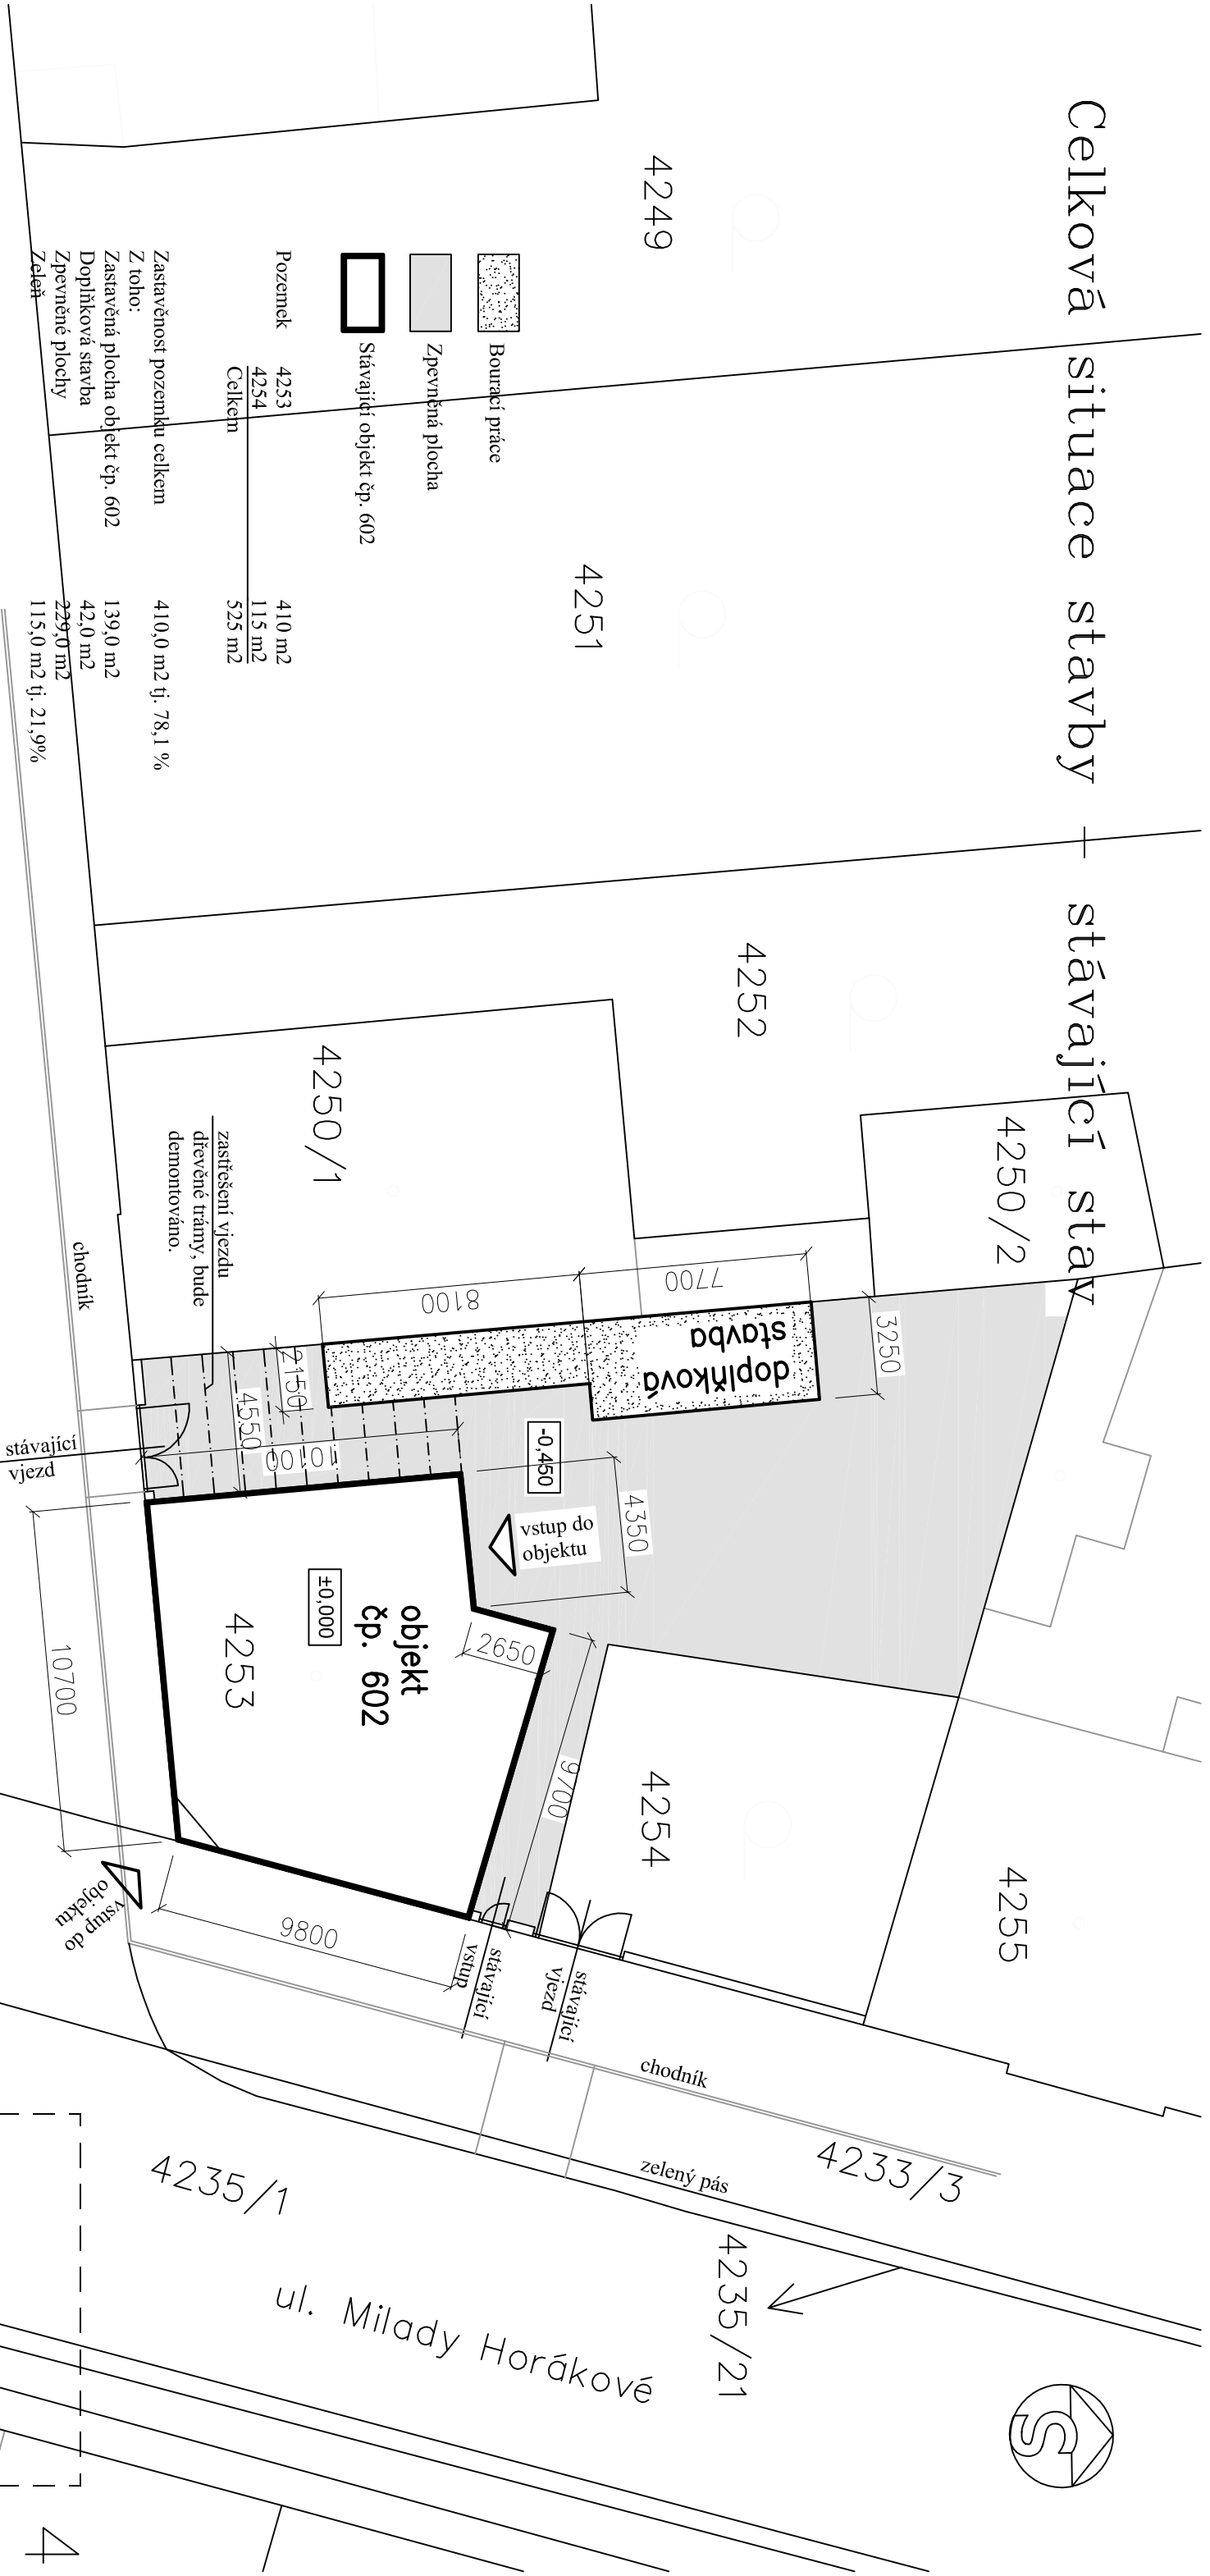

ul. J. Lébry

4157/1

4247/1

4245

4243

Zodp. projektant		Vypracoval		Autor projektu		Tomáš Koptiva	
T.Koptiva		T.Koptiva		T. Koptiva		Projektant kancelář ATRIA T.G.Masaryka 765, Kladno IČO: 687 77 453 tel: 312243120 www.atriaprojekce.cz	
Stavebník: Romodrom o.p.s. Rybná 716/24, 110 00, Praha 1							
Stavební úpravy a změna užívání RD čp.602, ul. Milady Horákové, Kladno		Formát					
		Datum		09/2024			
		Stupeň		SP			
		Čís. zák.					
		Měřítko		Číslo výkr.			
Celková situace stavby – stávající stav		1:200		C.2			

Projekt zpracován v podrobnosti pro stavební řízení