




Stávající cihelné zdivo

Nové zdivo

Venkovní zateplovací systém EPS tl. 200mm

číslo	název místnosti	m2	podlaha
2.1.	Chodba	13,4	keramická dlažba
2.2.	WC 	4,5	keramická dlažba
2.3.	Denní místnost	12,5	keramická dlažba d
2.4.	Kancelář 1	28,7	keramická dlažba d
2.5.	Kancelář 2	23,2	keramická dlažba d
2.6.	Kancelář 3	12,6	keramická dlažba d
2.7.	WC personál, úklid	3,2	keramická dlažba

celkem 2.NP 98,1

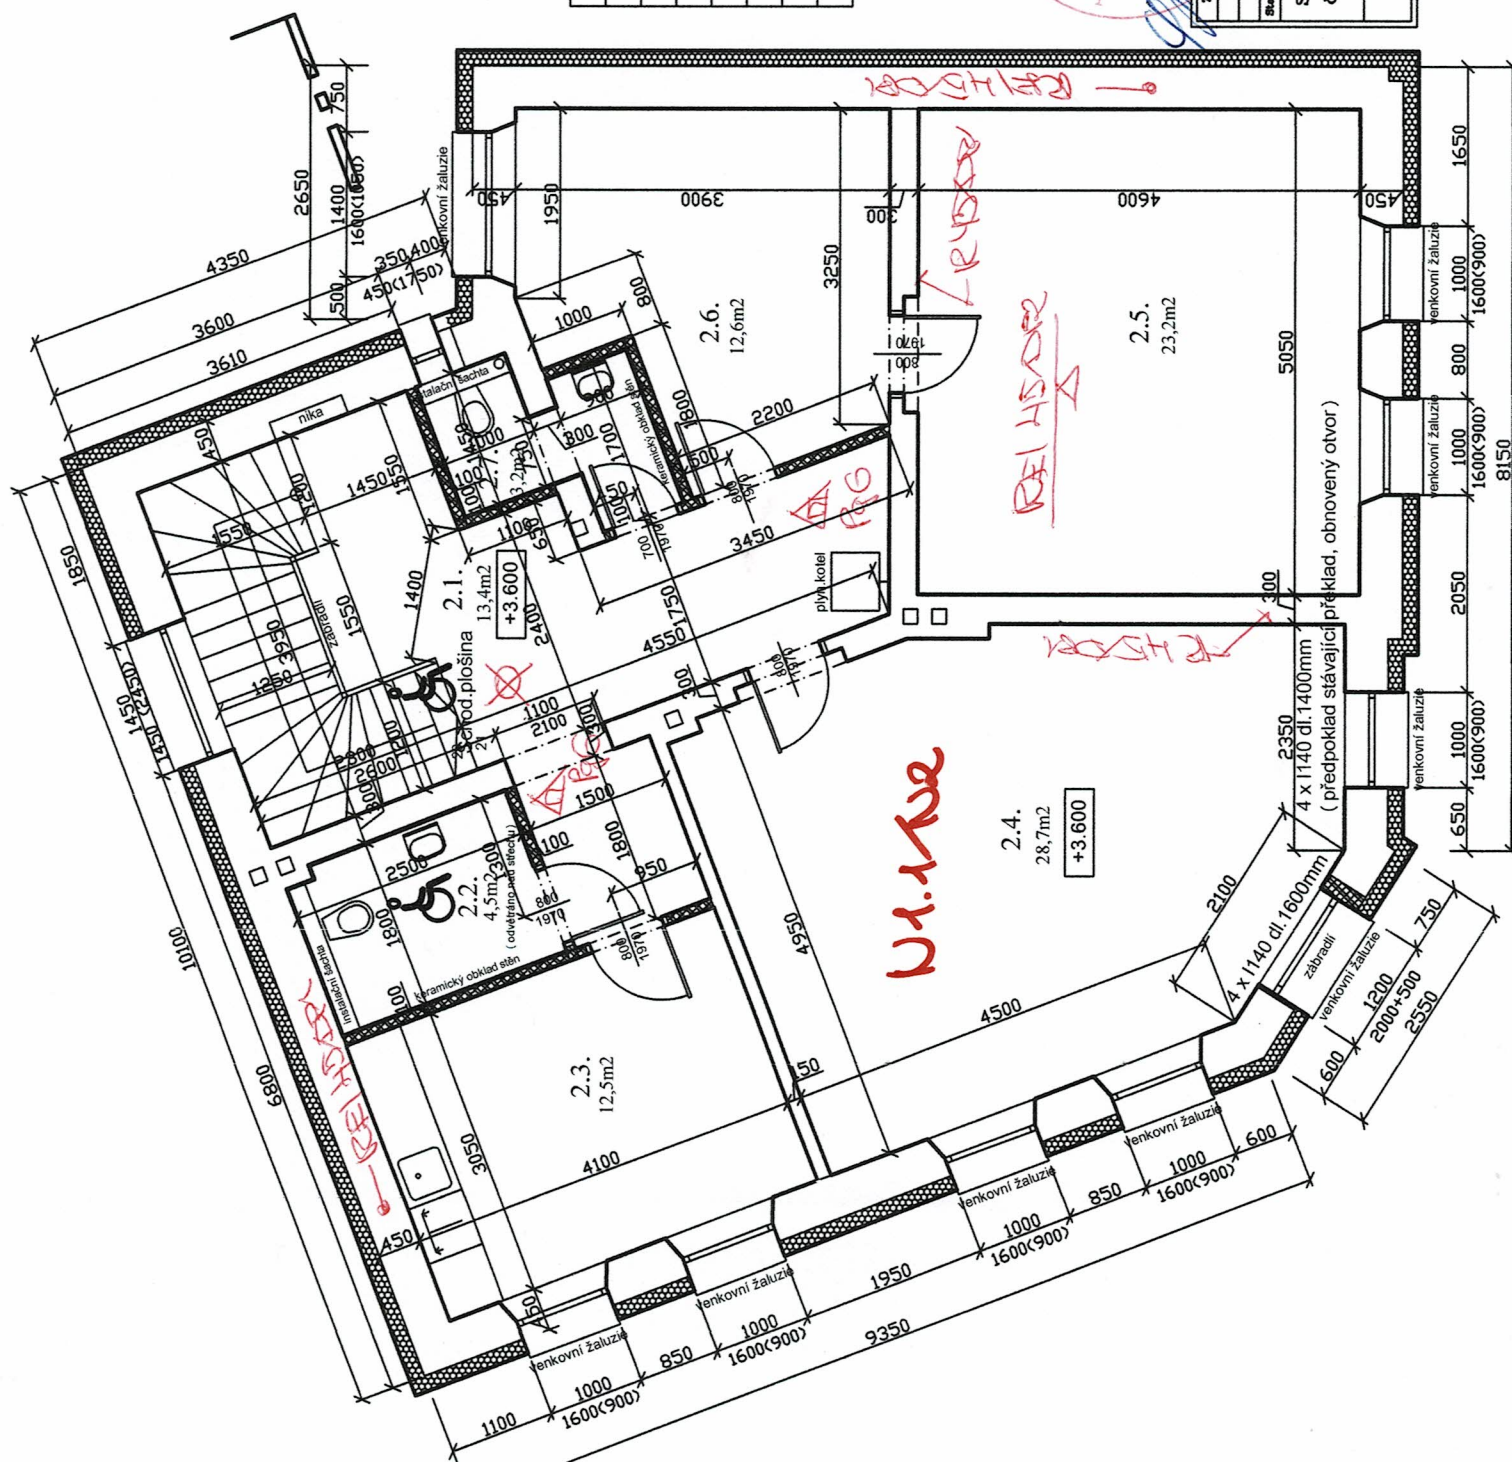

Projekt zpracován v podrobnosti pro stavební řízení

Zodp. projektant		Vypracoval	Autor projektu	Tomáš Kopřiva Projektové inženýrství ATMA s.r.o. IČO: 6997 77 468 DIČ: CZ699777468 www.atmaprojekt.cz
T. Kopřiva		T. Kopřiva	T. Kopřiva	
Stavební: Rozsahem o.p.s., Bývalá 716/24, 110 00, Praha 1				Formát
Stavební úpravy a změna užívání RD čp.802, ul. Milady Horákové, Kladno				Datum
				Stupeň
				Čís. nak.
Podorys 2.NP – nový stav				Měřítko
				Číslo výt.
				1:50 11