




Stávající cihelné zdivo

Nové zdivo

Venkovní zateplovací systém EPS tl. 200mm

číslo	název místnosti	m2	podlaha
3.1.	Hobby místnost	99,0	lamelová podlaha

celkem Podkroví 99,0m², celková plocha podlahové krytiny i za předstěny je 109,6 m²

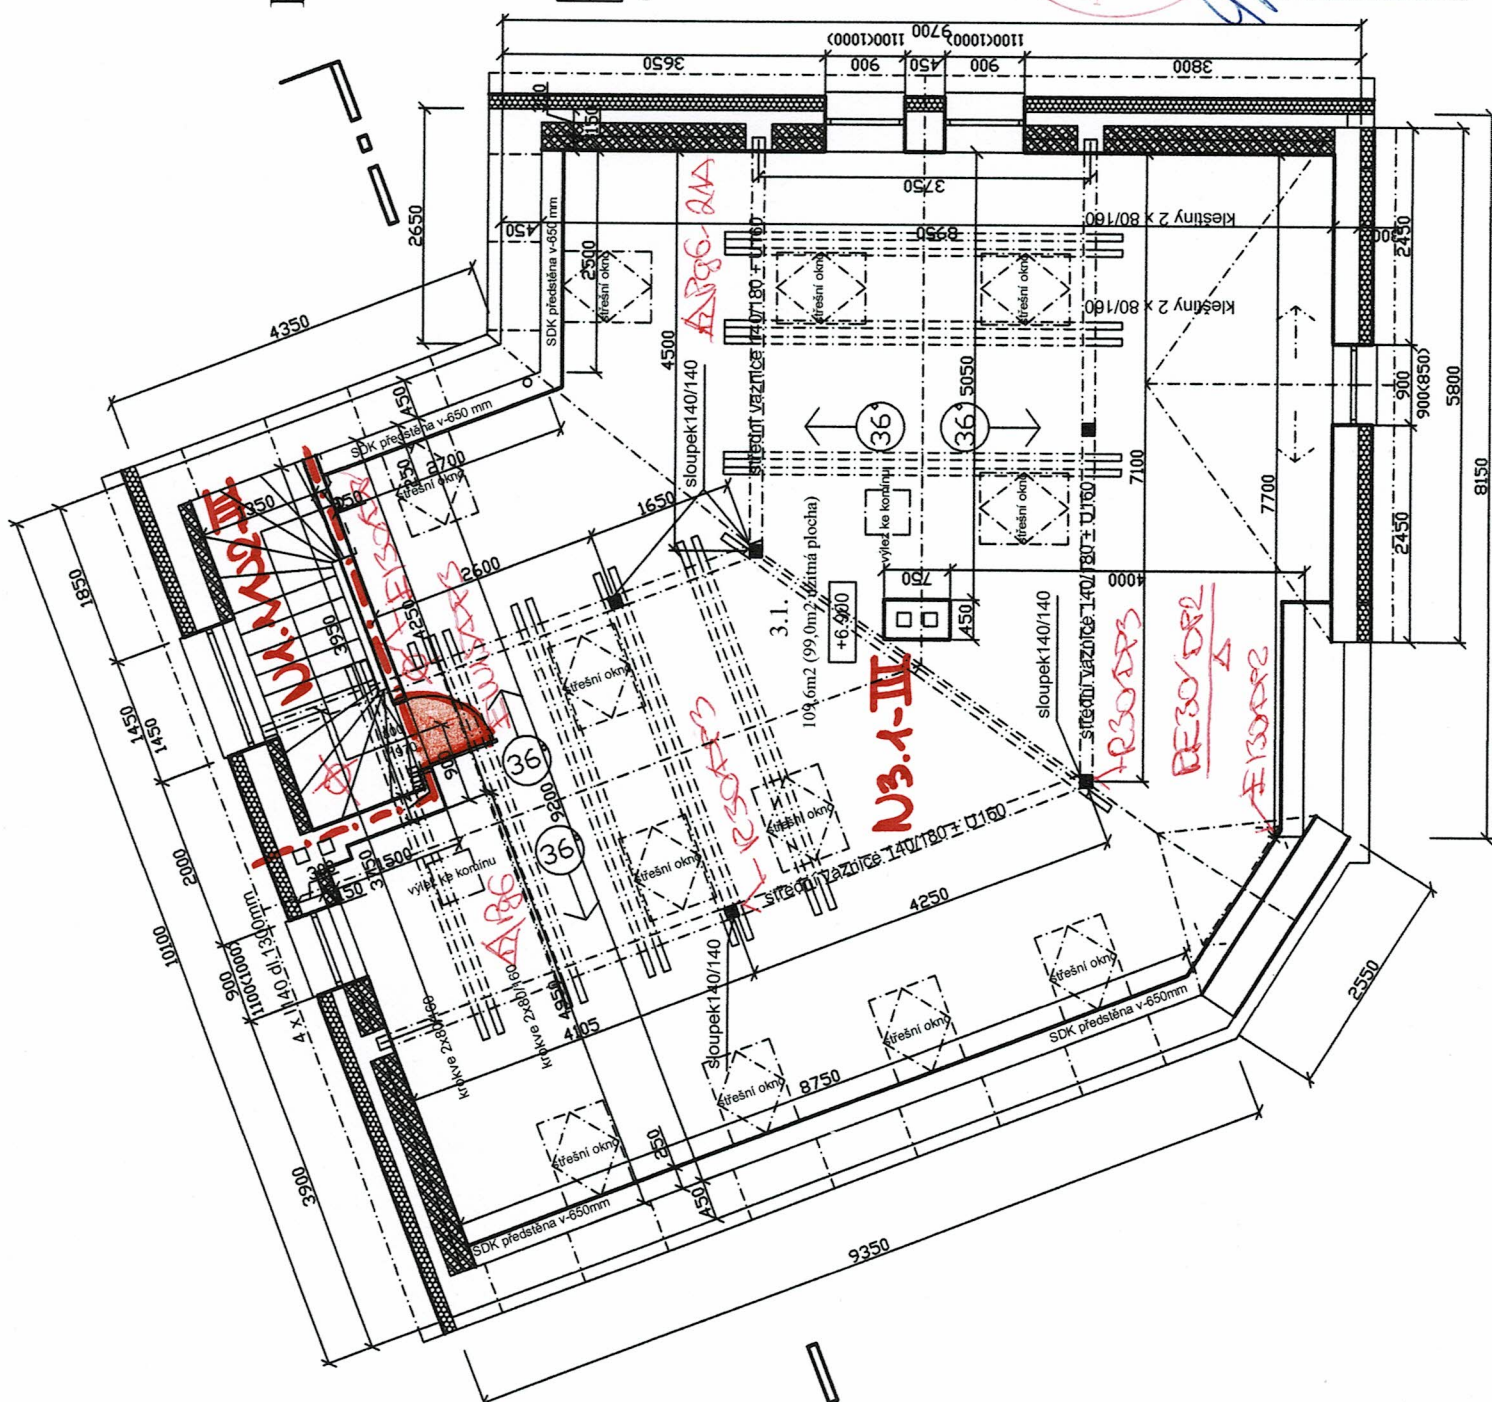

Projekt zpracován v podrobnosti pro stavební řízení

Zodp. projektant T. Koptivna	Vypracoval T. Koptivna	Autor projektu T. Koptivna	Územní Správa Kladno 24. listopadu 1994, Kladno 300 467 97 483 300 467 97 483 www.dsig-projekt.cz
Shledává: Rozhodn. č. 4. St. Bydln. 710/74, 11.0.00, Praha 1			Pevnost Datum 02/2004 Skupení SP Čís. sat. Měřičko Číslo výř. 1:50 12
Stavební úpravy a změna užívání RD čp. 602, ul. Milady Horákové, Kladno Podorys podkrovní – nový stav			