


Celková situace stavby – nový stav

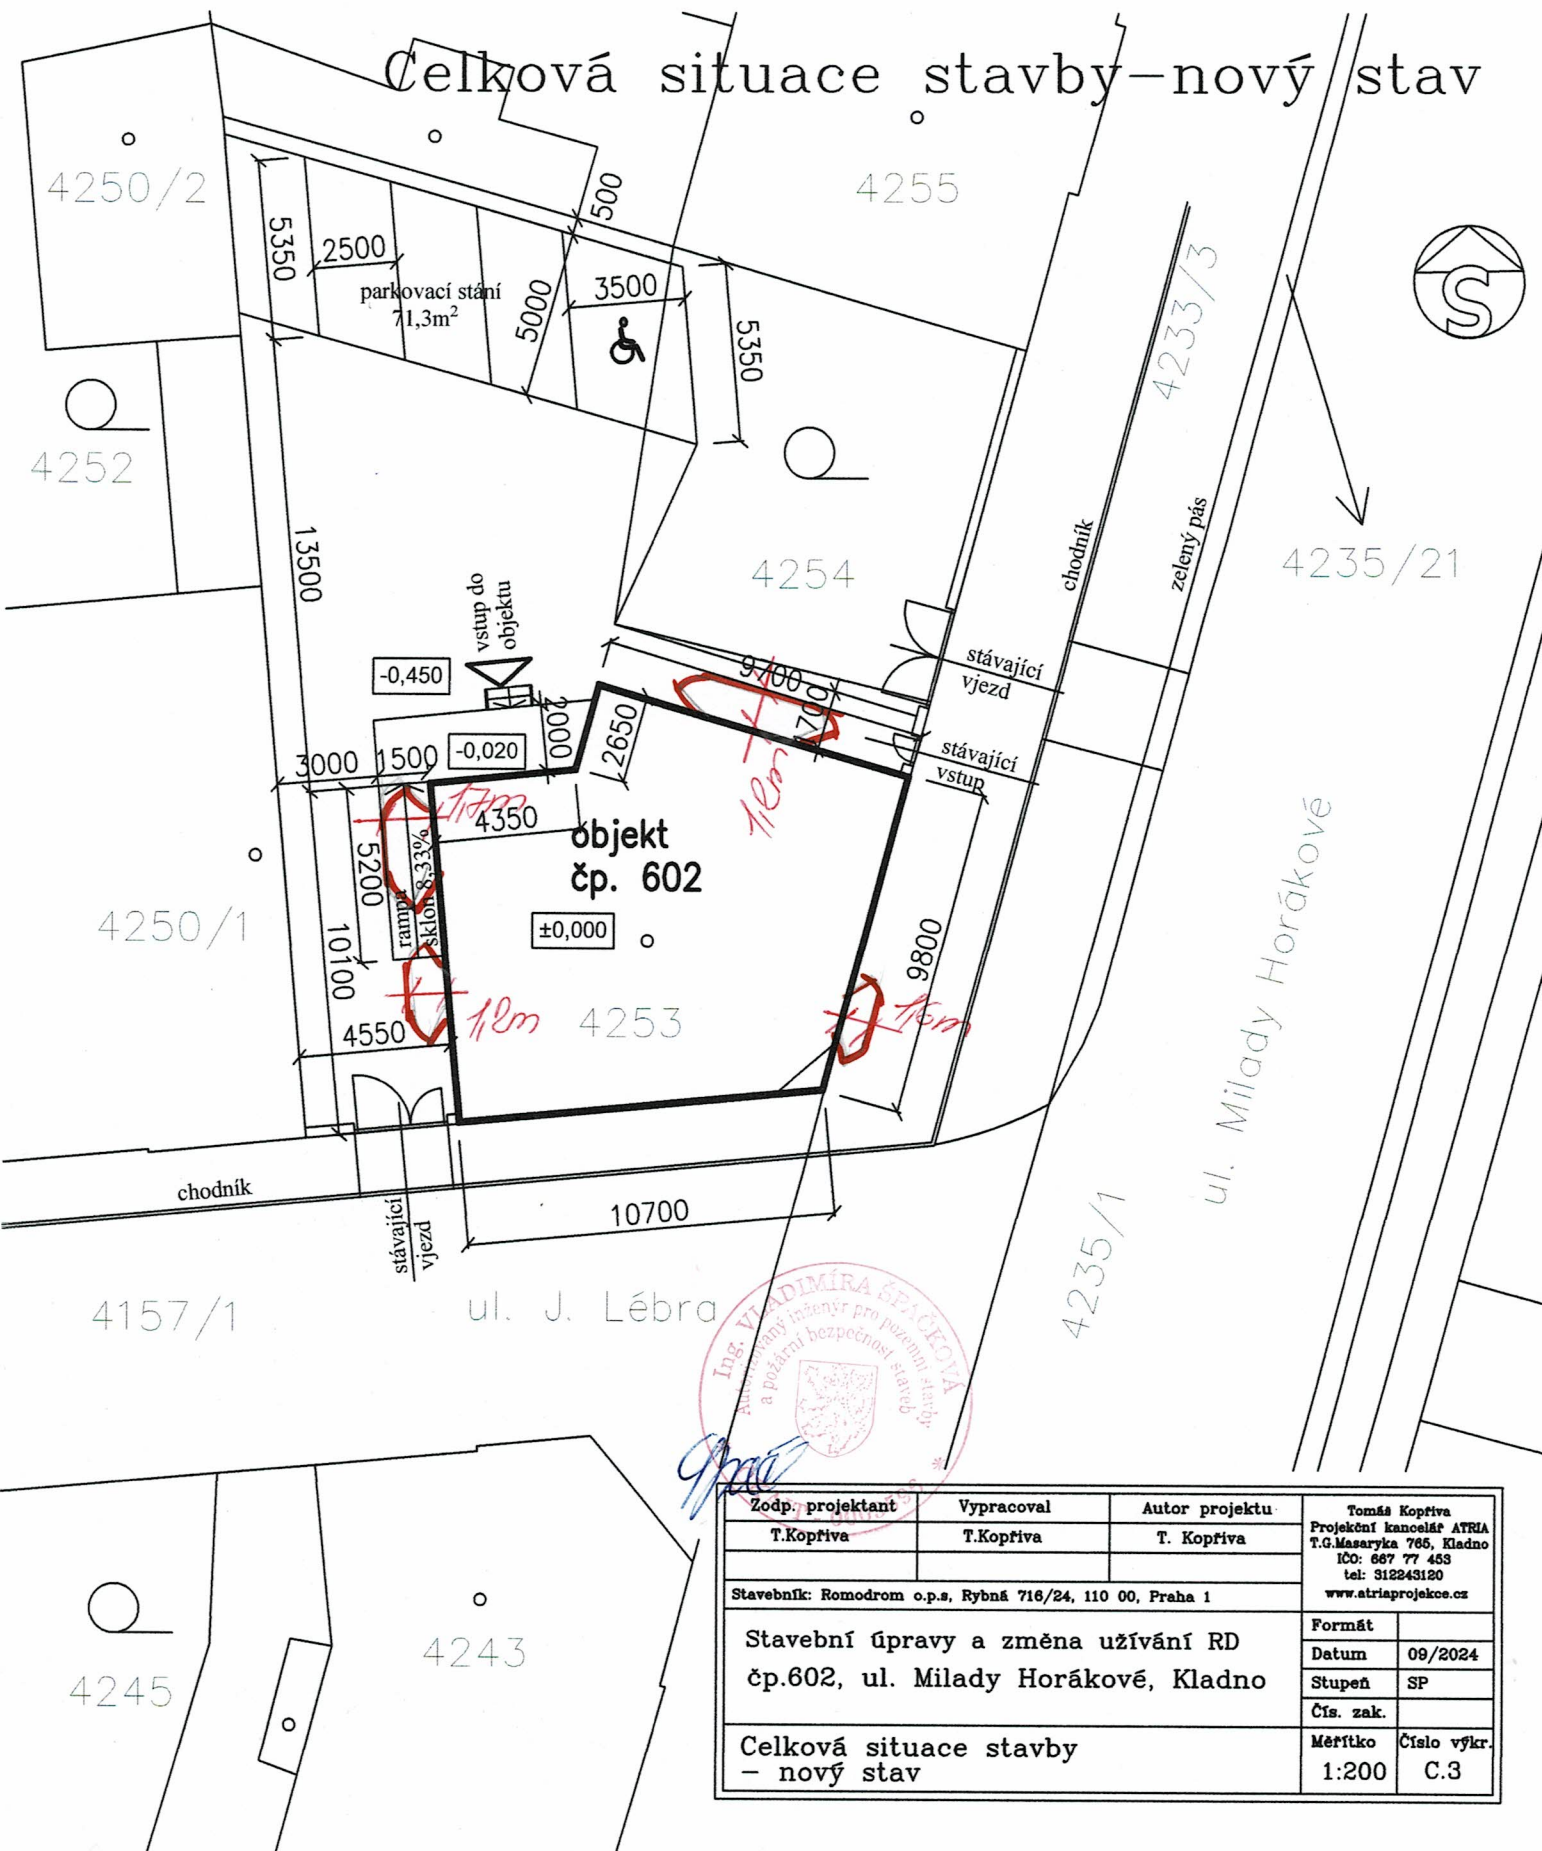

Zodp. projektant	Vypracoval	Autor projektu	Tomáš Koptiva Projektční kancelář ATRIA T.G.Masaryka 765, Kladno IČO: 667 77 453 tel: 312243120 www.atriaprojekce.cz	
T.Koptiva	T.Koptiva	T. Koptiva	Formát	
Stavebník: Romodrom o.p.s., Rybná 716/24, 110 00, Praha 1			Datum	09/2024
Stavební úpravy a změna užívání RD čp.602, ul. Milady Horákové, Kladno			Stupeň	SP
			Čís. zak.	
Celková situace stavby – nový stav			Měřítko	Číslo výkr.
			1:200	C.3