



VNITŘNÍ ROZVOD VODY A KANALIZACE - 3.NP

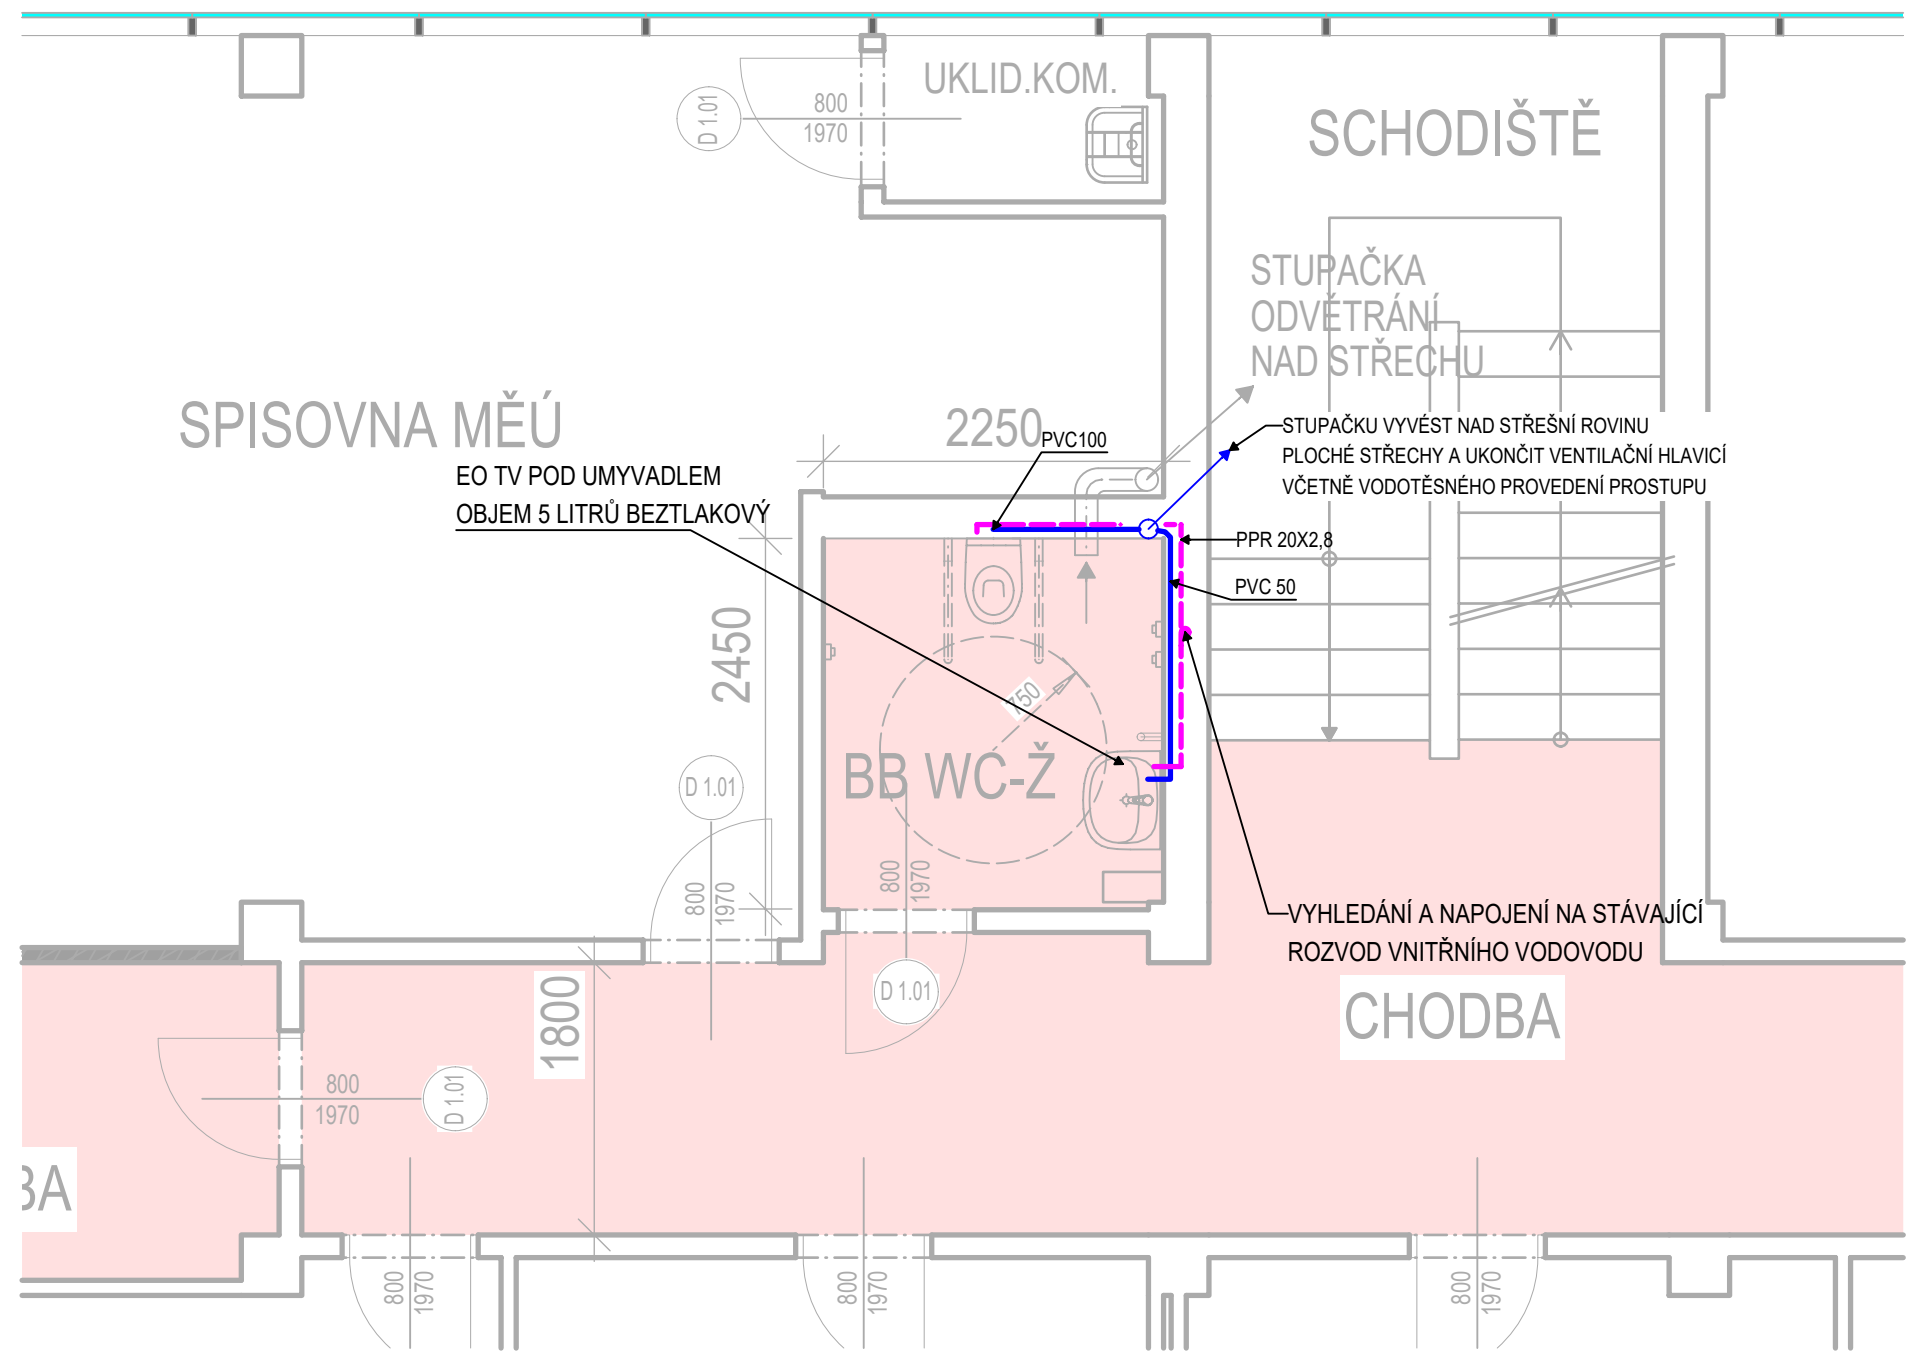

VNITŘNÍ ROZVOD VODY A KANALIZACE - 2.NP

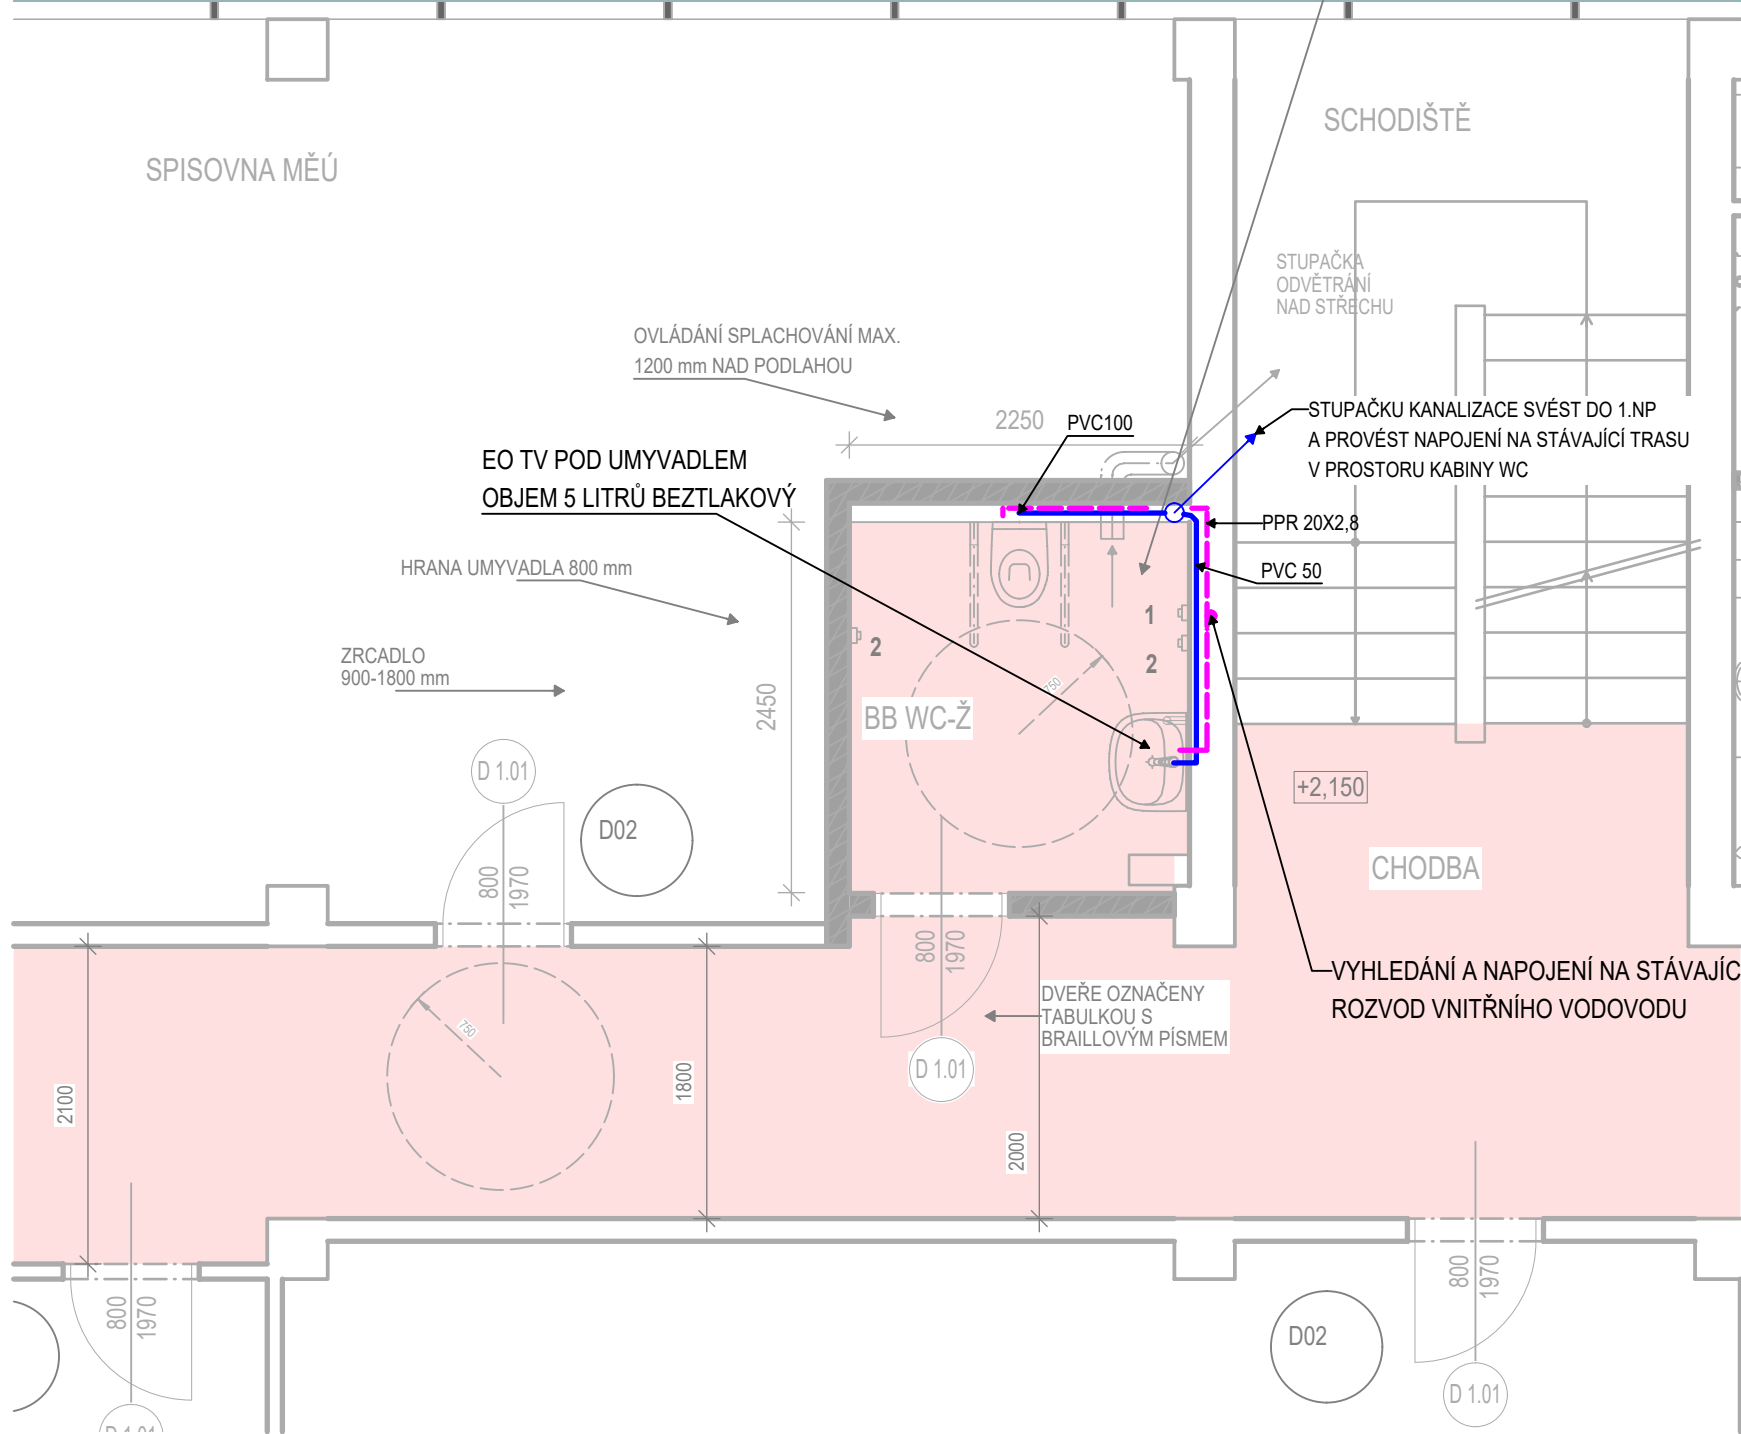

PROVEDENÍ ROZVODU VODY A KANALIZACE KOORDINOVAT S ROZVODY ELEKTROINSTALACE
PROSTUPY STROPNÍ KONSTRUKCÍ MUSÍ BÝT PROVEDENY V DUTINÁCH STROPNÍCH ŽB PANELŮ.

KANALIZAČNÍ POTRUBÍ Z TRUBEK PP - HT SYSTÉM
VODOVODNÍ POTRUBÍ Z TRUBEK PPR - TEPELNĚ IZOLOVÁNO

LEGENDA

- TRASA VNITŘNÍHO ROZVODU KANALIZACE
- TRASA VNITŘNÍHO ROZVODU VODOVODU

TATO PROJEKTOVÁ DOKUMENTACE JE VZHLEDEM KE SVÉ POVAZE ZÁKONEM CHRÁNĚNA. JAKÁKOLI JEJÍ ZMĚNA USKUTEČNĚNÁ BEZ SOUHLASU ZPRACOVATELE, JAKOŽ I PŘÍPADNĚ NÁSLEDNÉ UŽITÍ TAKOVÉ PROVEDENÉ ZMĚNY NEJSOU DOVOLENY A VE VZTAHU KE KONKRÉTNÍM OKOLNOSTEM MOHOU BÝT POVAŽOVÁNY ZA ZÁKONEM ZAKÁZANÉ JEDNÁNÍ MAJÍCÍ ZNAKY NEKALÉ SOUTĚŽE A ZAKLÁDAJÍCÍ PRAVDĚPODOBNOST PŘÍSLUŠNÉHO PRÁVNÍHO POSTIHU.

±0,000 = PODLAHA 1.NP STARÉ HISTORICKÉ BUDOVY			
Zodpovědný projektant		Vypracoval	
ING. PETR ČERNÝ		ING. PETR ČERNÝ	
		Area Projekt s.r.o. projektová a inženýrská kancelář Chudenická 1059/30, 102 00 Praha 10 tel. 776 699 446, www.areaprojekt.cz	
		Zasílací adresa : ulice Miru 21, 337 01 Rokycany - Střed sekretariat@areaprojekt.cz	
			
Místo stavby: ST.P.Č. 427/1, 687 KATASTRÁLNÍ ÚZEMÍ RADNICE U ROKYCAN		Zakázkové číslo:	2023/010
Investor: MĚSTO RADNICE, NÁMĚSTÍ KAŠPARA ŠTERNBERKA 363, RADNICE 338 28		Datum:	BŘEZEN 2024
Stavba: BEZBARIÉROVÉ ÚPRAVY BUDOV MĚŮ RADNICE RADNICE Č.P.363, 533, NÁMĚSTÍ K.ŠTERNBERKA		Stupeň:	DPS
		Měřítko:	1:50
Část stavby :	BB ÚPRAVY	Výkres číslo:	Číslo paré
Část PD :	D.1.5		
Obsah výkresu:			
ROZVODY ZTI		D.1.5.b.1	

Tato dokumentace je duševním majetkem Area Projekt s.r.o. Nesmí být použita a kopírována třetí osobou, ji předána či jinak s ní nakládáno bez písemného souhlasu Area Projekt s.r.o.