




ŘEZ A – A

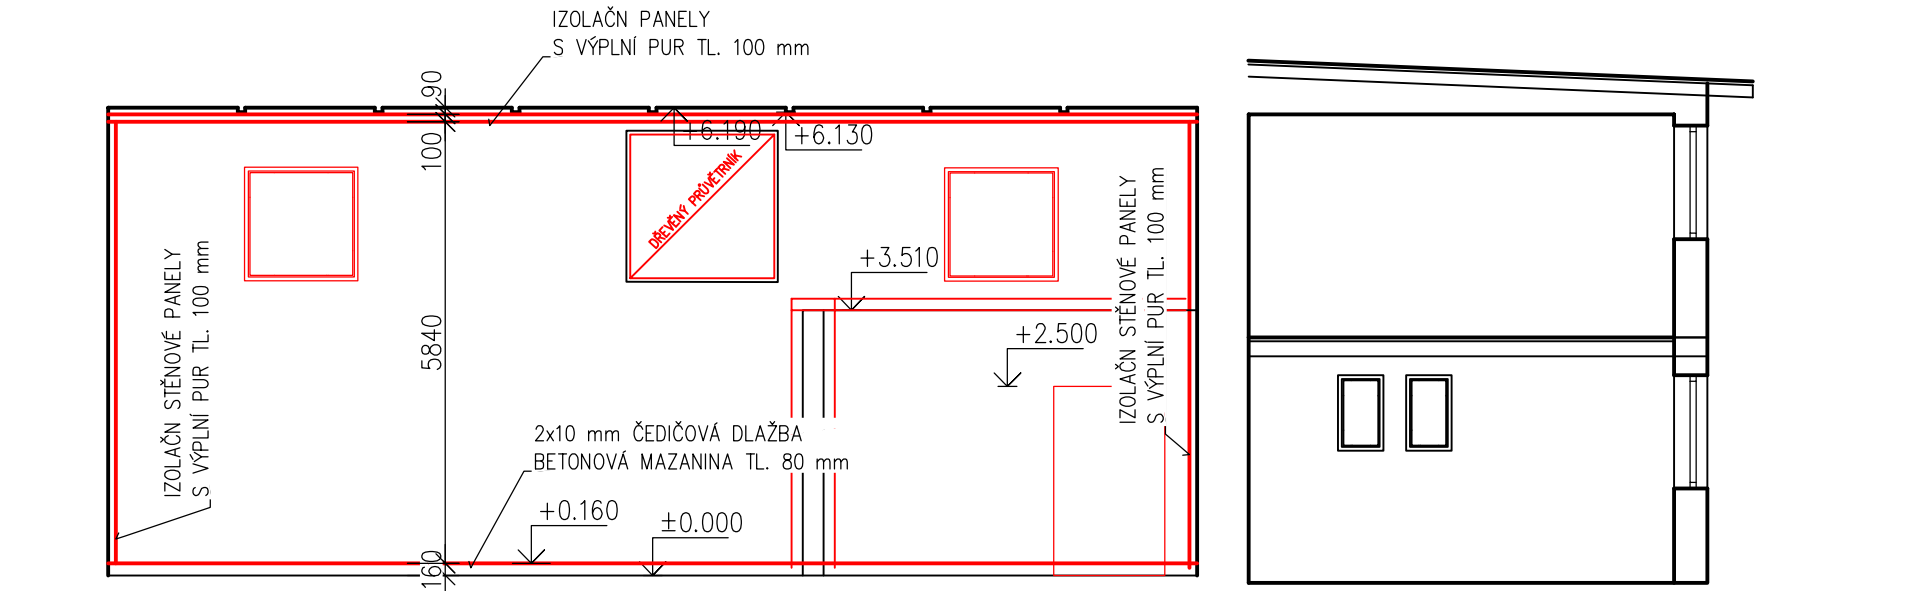

ŘEZ B – B

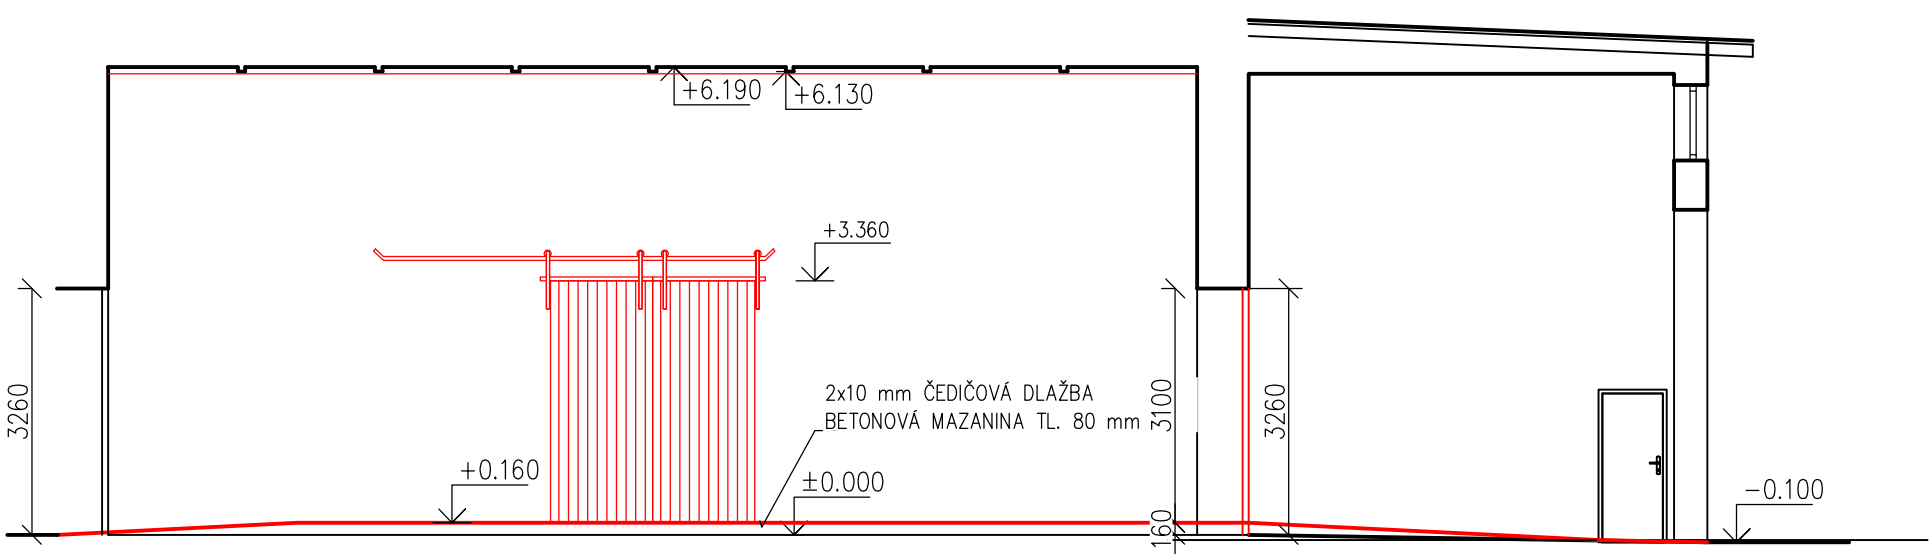

ŘEZ C – C

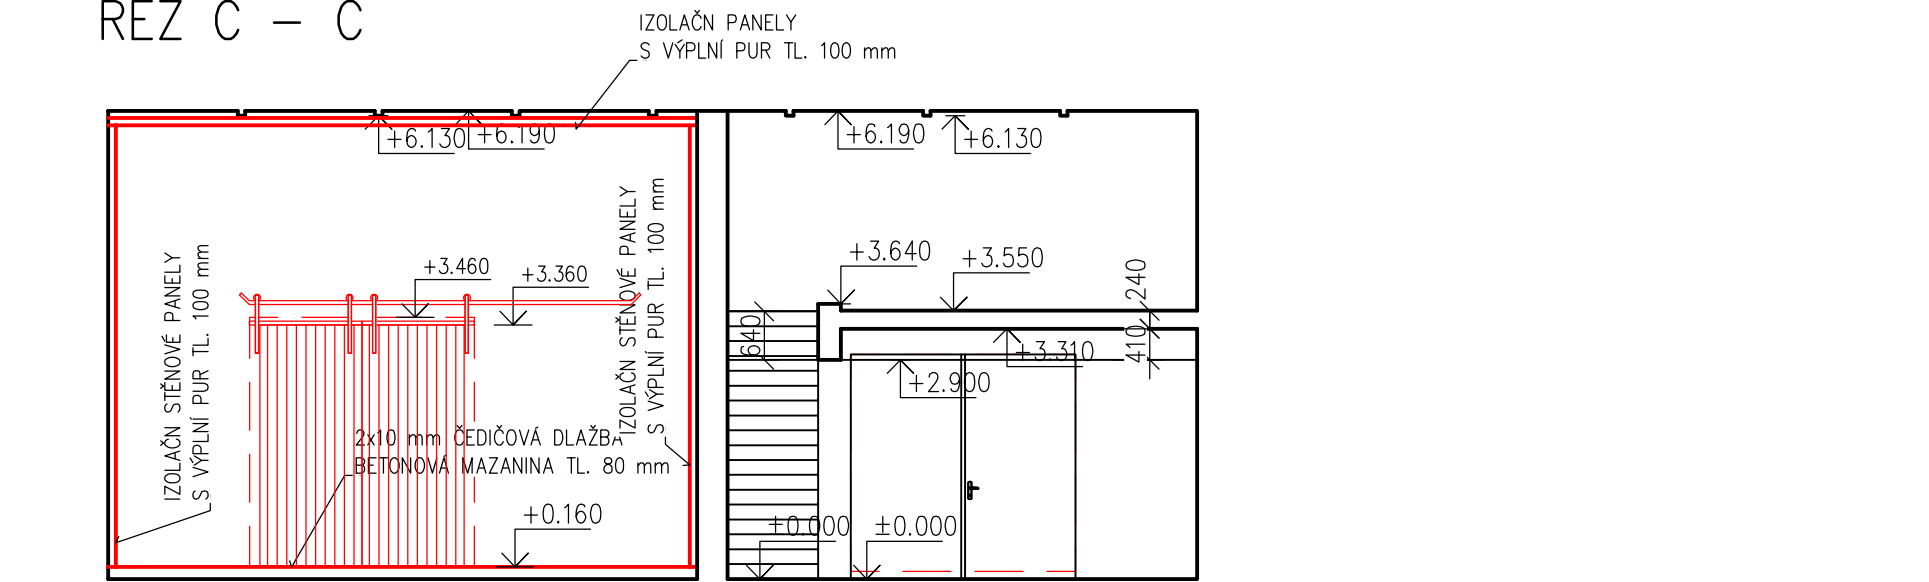

LEGENDA

- STÁVAJÍCÍ ZDIVO
- NOVÉ KONSTRUKCE

Zodp. projektant: Ing. HRUBÝ		Vypracoval: Ing. HRUBÝ		Schválil: Ing. KOMÍNEK		BUILDINGcentrum - HSV, s.r.o.				
						STAVEBNÍ FIRMA  Charles 146, 594 01 Velké Meziříčí Karlovy Vary 169/88 Velké Meziříčí 594 01 IČ: 25317873				
Investor: Agro - Měřín, s.r.o., Zarybník 516, 594 42 Měřín							úsek projekce info@bc-hsv.cz www.bc-hsv.cz			
Místo stavby: k.ú. Kamenice u Jihlavy, parc. č. st. 566/1										
Název akce - objekt:							tel.: (+420) 566 686 211			
MODERNIZACE VÝROBY POTRAVIN - KAMENICE SO 01 MODERNIZACE VÝROBY POTRAVIN - I. A II. ETAPA							fax.: (+420) 566 686 299			
							Stupeň PD: STUDIE			
Název výkresu - profese: D1.1 - ARCHITEKTONICKO-STAVEBNÍ ŘEŠENÍ ŘEZY - STAVEBNÍ ÚPRAVY							Číslo zakázky: 6 0.. 20		Datum: březen 2020	
							Formát: 2x A4		Číslo výkresu: 107	
							Měřítko: 1:50			