


BUDOUCÍ ZÁMĚR
MEZIGENERAČNÍ CENTRUM
KNIHOVNA + SÁL + KAVÁRNA

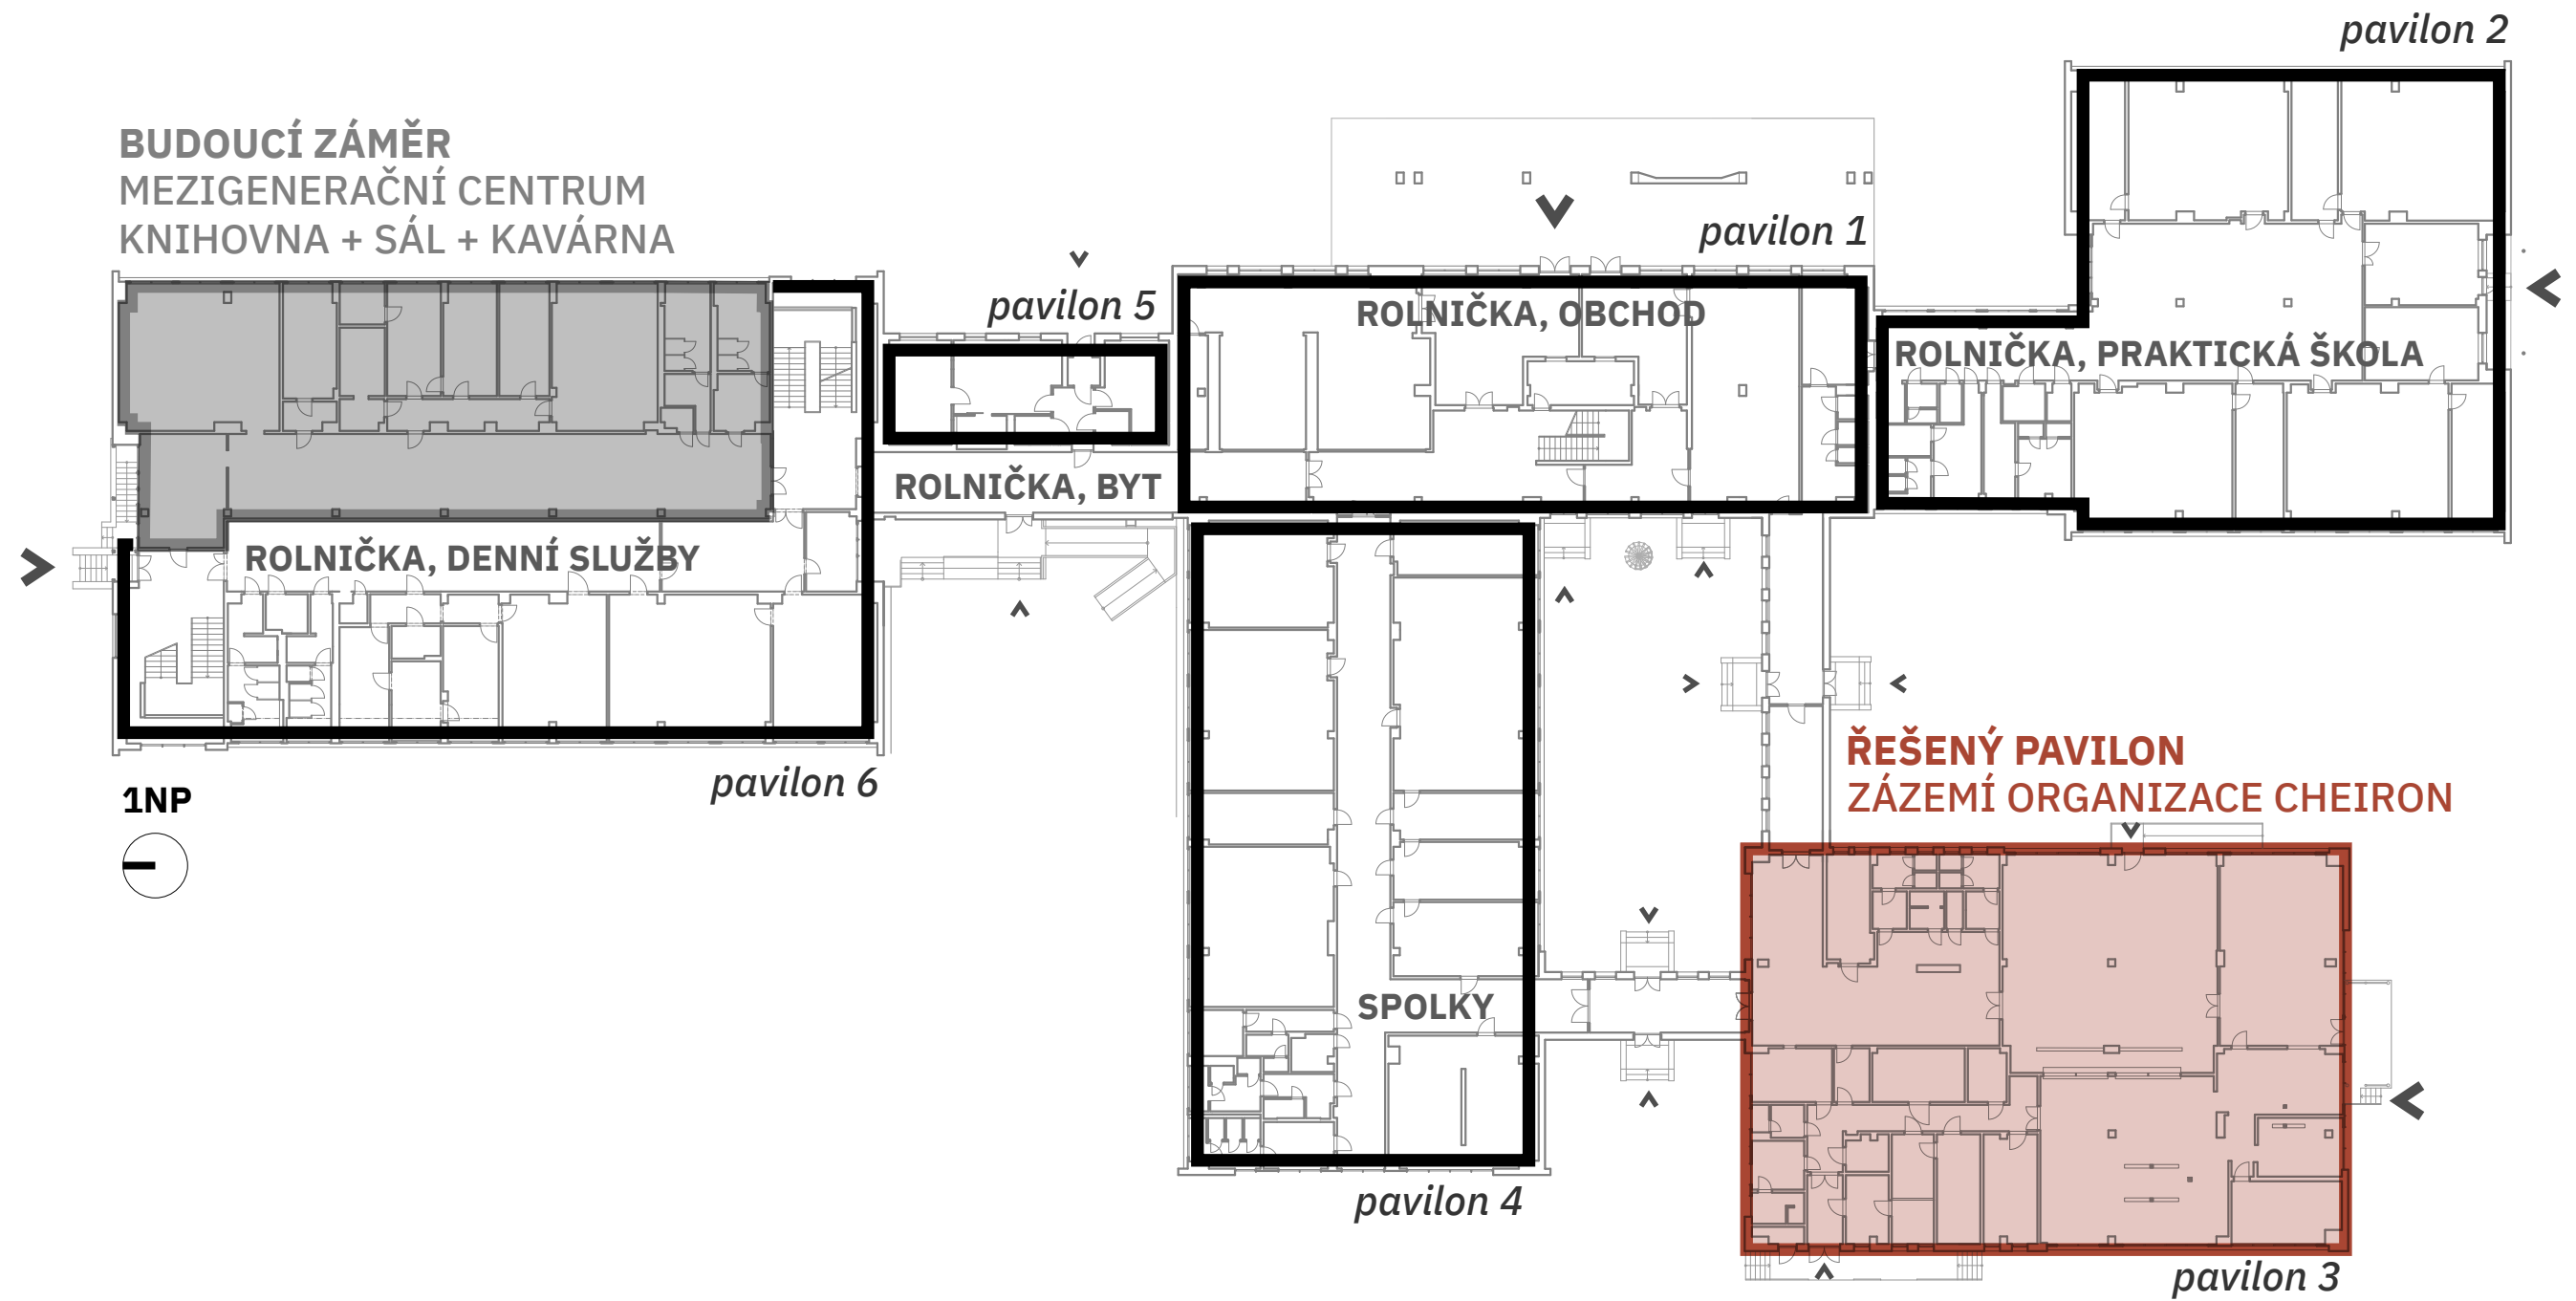

HPP = 745 M²
OBESTAVĚNÝ PROSTOR = 2.608 M²