



ŘEZ A-A'

OBJEKT SO-03, STÁVAJÍCÍ STAV, M 1:100

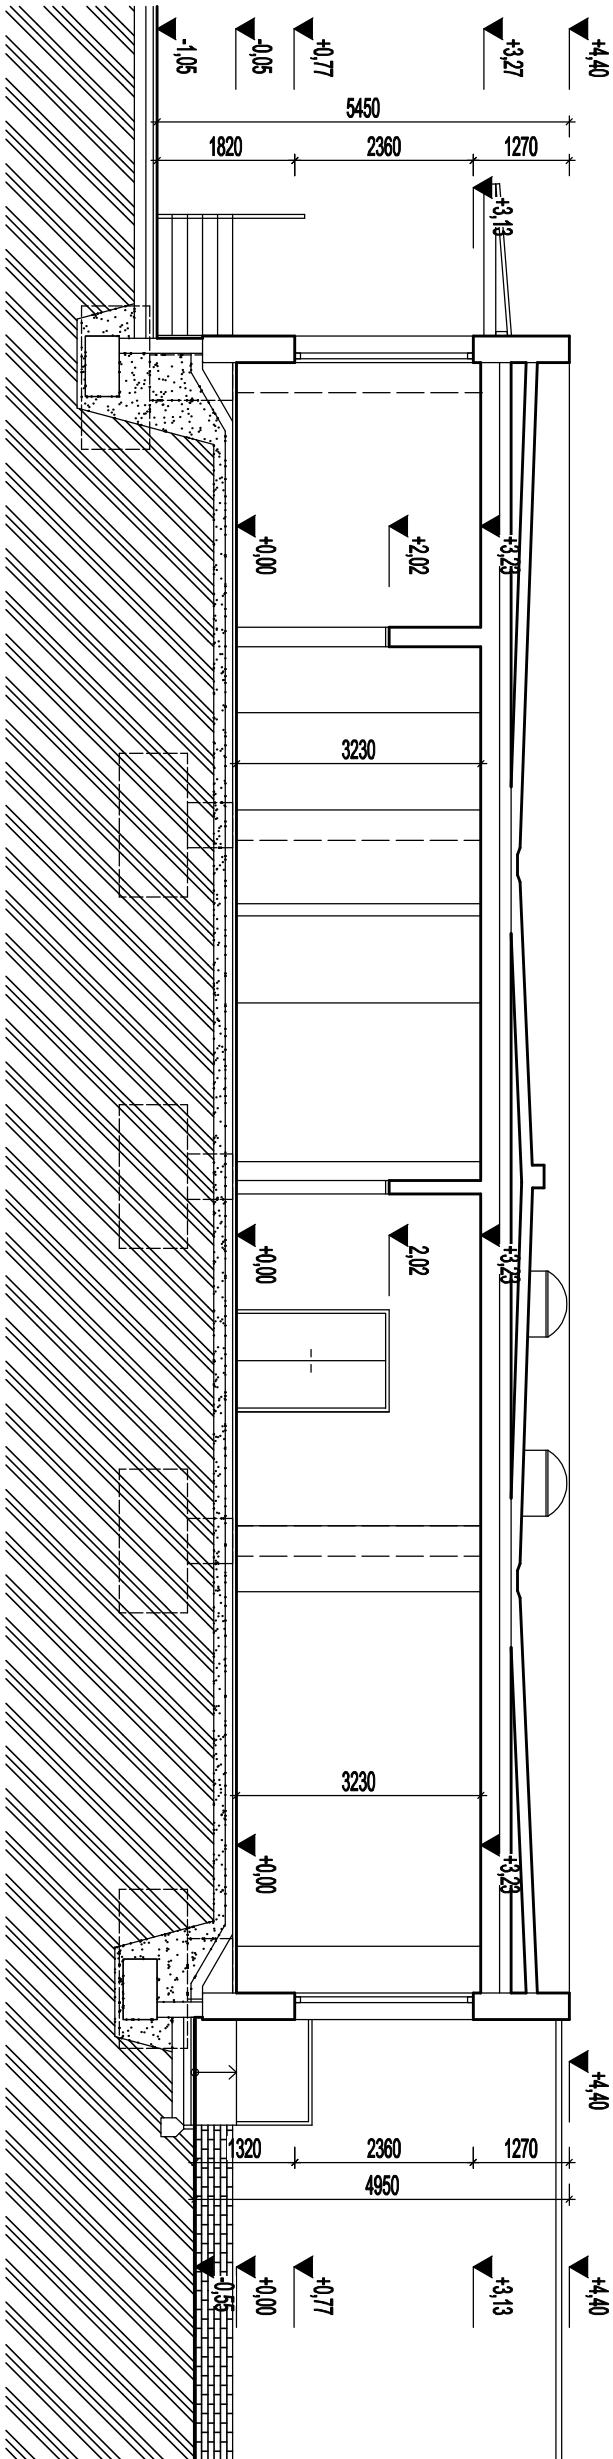

SCHEMA OBJEKTU

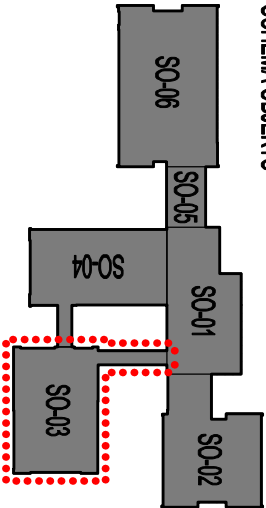

Zodp. projektant: Ing. Pavel Primos, Helsinská 2733, 390 05 Táborec, IČO: 72151897		 TAS Projekt Architektonická a projekční kancelář Slovon Táborec – administrativní komplex ul. 9. května 678, 390 02 Táborec	
Výpracovi: Ing. Dominik Andreas, IČO: 01949209			
Investor: Město Táborec, Žitkovo náměstí 2/2, 390 01 Táborec			
Umístění stavby : parc.č. 5913/206, 5913/27, 5913/225, 5913/224, 5913/205, 5913/222, 5913/201, 5913/202, 5913/200 , k.ú. Táborec			
Název dílce: PASPORTIZACE OBJEKTU č.p. 2771/3, ul. Světlogorská, Táborec		Zakázkové číslo: 2023-045	
		Datum: 11 / 2023	
		Poré: DSS	
Část projektu: D. DOKUMENTACE OBJEKTU STAVEBNÍ OBJEKT SO-03		Měřítko: 1:100	
Název výkresu: ŘEZ A-A STÁVAJÍCÍ STAV		Číslo výkresu: D.3.3	