




POHLED VÝCHODNÍ

OBJEKT SO-03, STÁVAJÍCÍ STAV, M 1:100

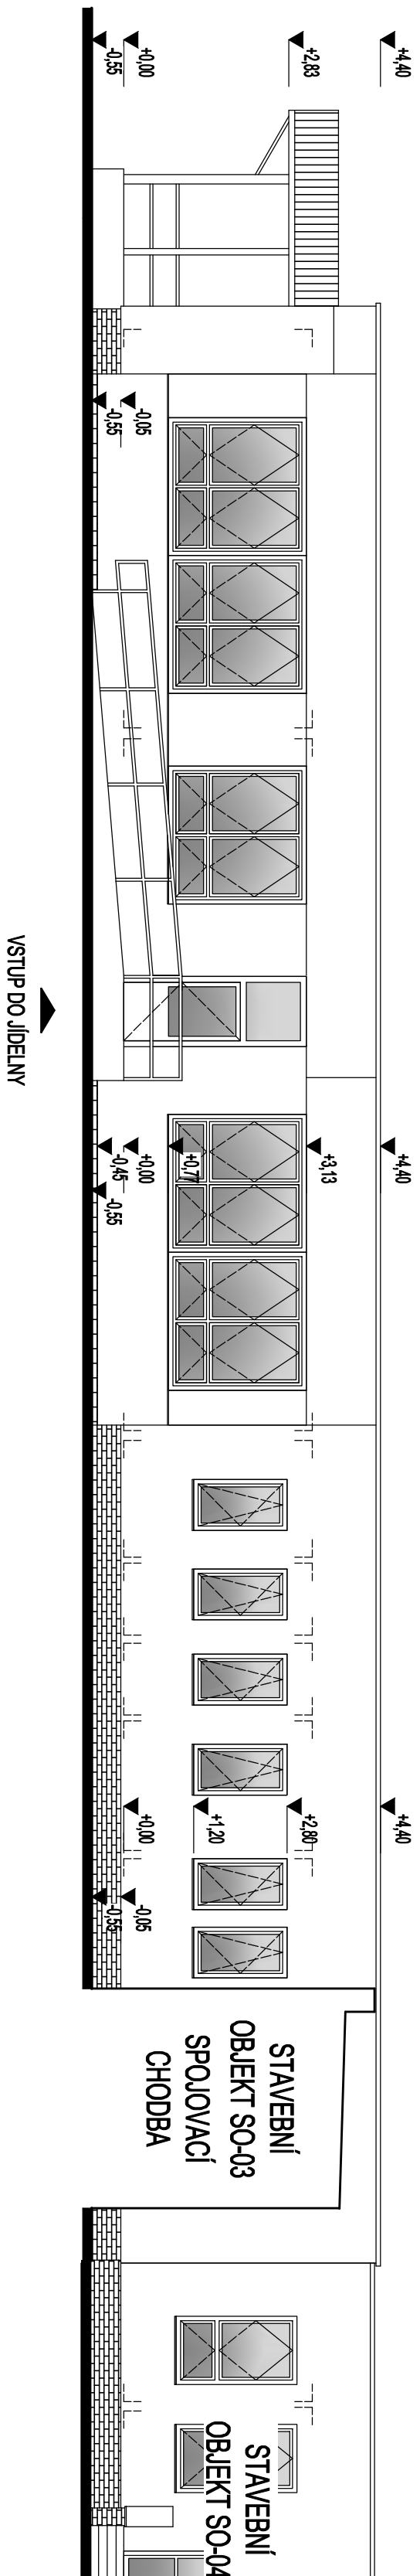

POHLED ZÁPADNÍ

OBJEKT SO-03, STÁVAJÍCÍ STAV, M 1:100

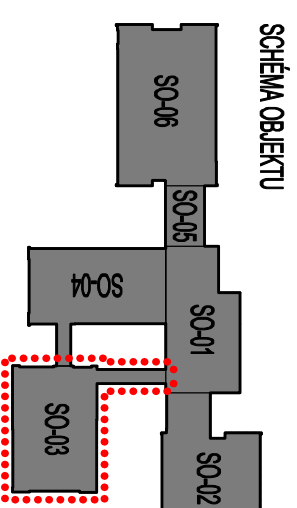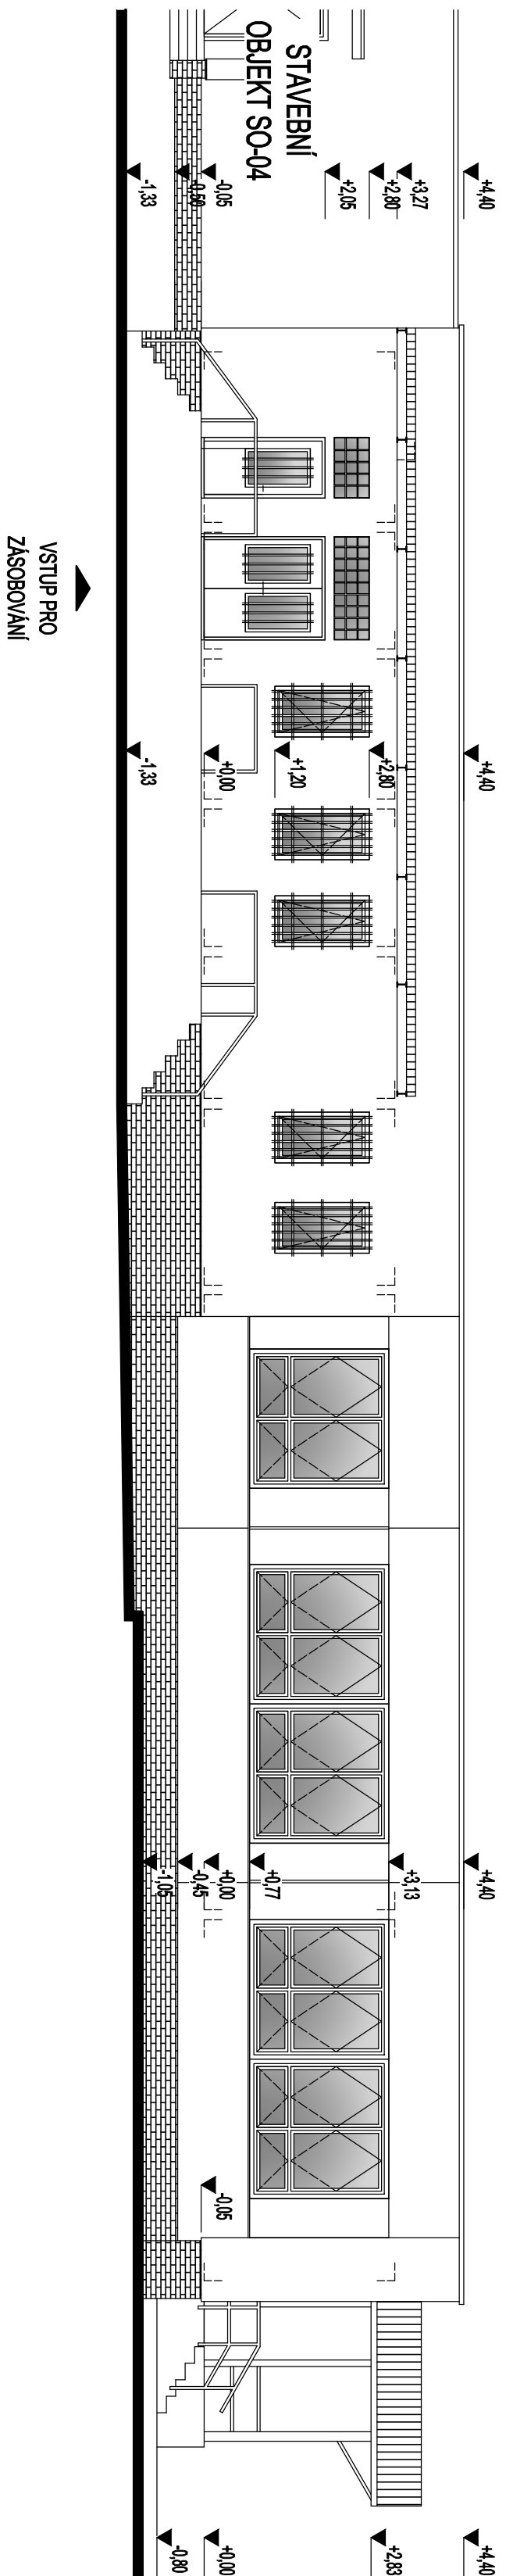

Zodp. projektant:	Ing. Pavel Primas, Hejnská 2733, 390 05 Táborec, IČO: 72151897
Vypracoval:	Ing. Dominik Andreas, IČO: 01949209
Investor:	Město Táborec, Žitkovo náměstí 2/2, 390 01 Táborec poreč. 5913/206, 5913/27, 5913/25, 5913/224, 5913/205, 5913/222, 5913/201, 5913/202, 5913/200, 1.k.l., Táborec
Ustaněním stavby :	
Název dílce:	PASPORTIZACE OBJEKTU č.p. 2771/3, ul. Světohorská, Táborec
Číslo projektu:	D. DOKUMENTACE OBJEKTU STAVEBNÍ OBJEKT SO-03
	Název výkresu: POHLED VÝCHODNÍ A ZÁPADNÍ STAVAJÍCÍ STAV
 Architektonická a projektová kancelář	
Slavnostní otevření administrativní komplex ul. 9. května 618, 390 02 Táborec	
Zakázkové číslo:	2023-045
Datum:	11/2023
Měřítka:	1:100
Číslo výkresu:	D.3.4
Stupeň:	DSS