




POHLED SEVERNÍ

OBJEKT SO-03, STÁVAJÍCÍ STAV, M 1:100

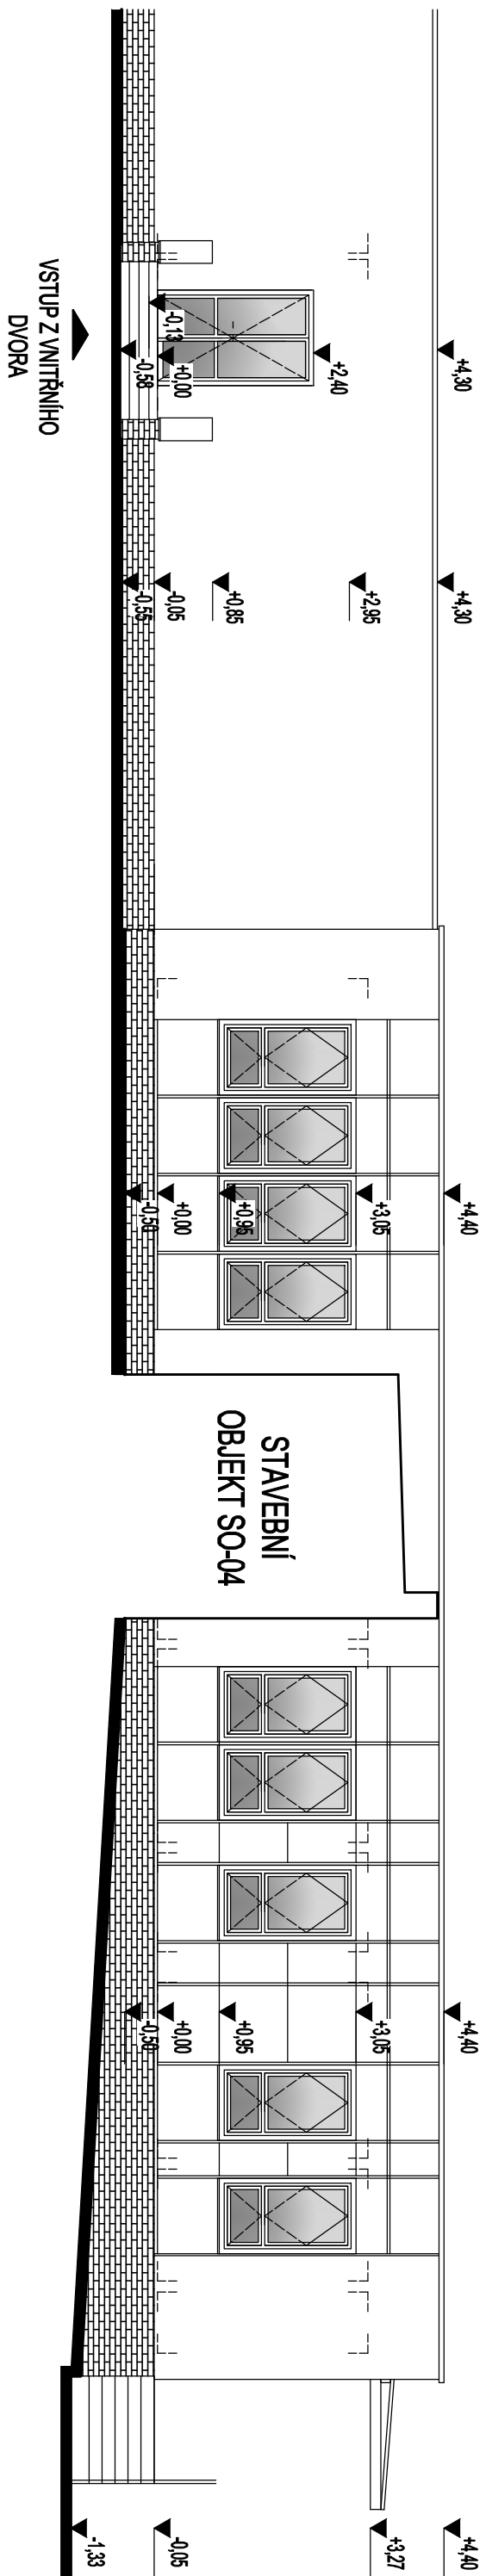

POHLED JIŽNÍ

OBJEKT SO-03, STÁVAJÍCÍ STAV, M 1:100

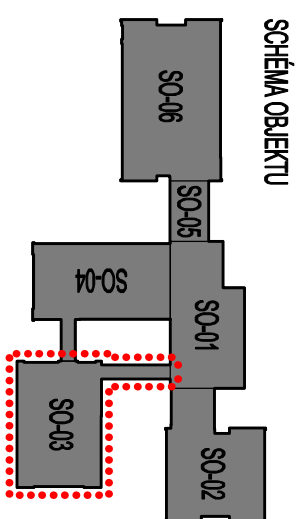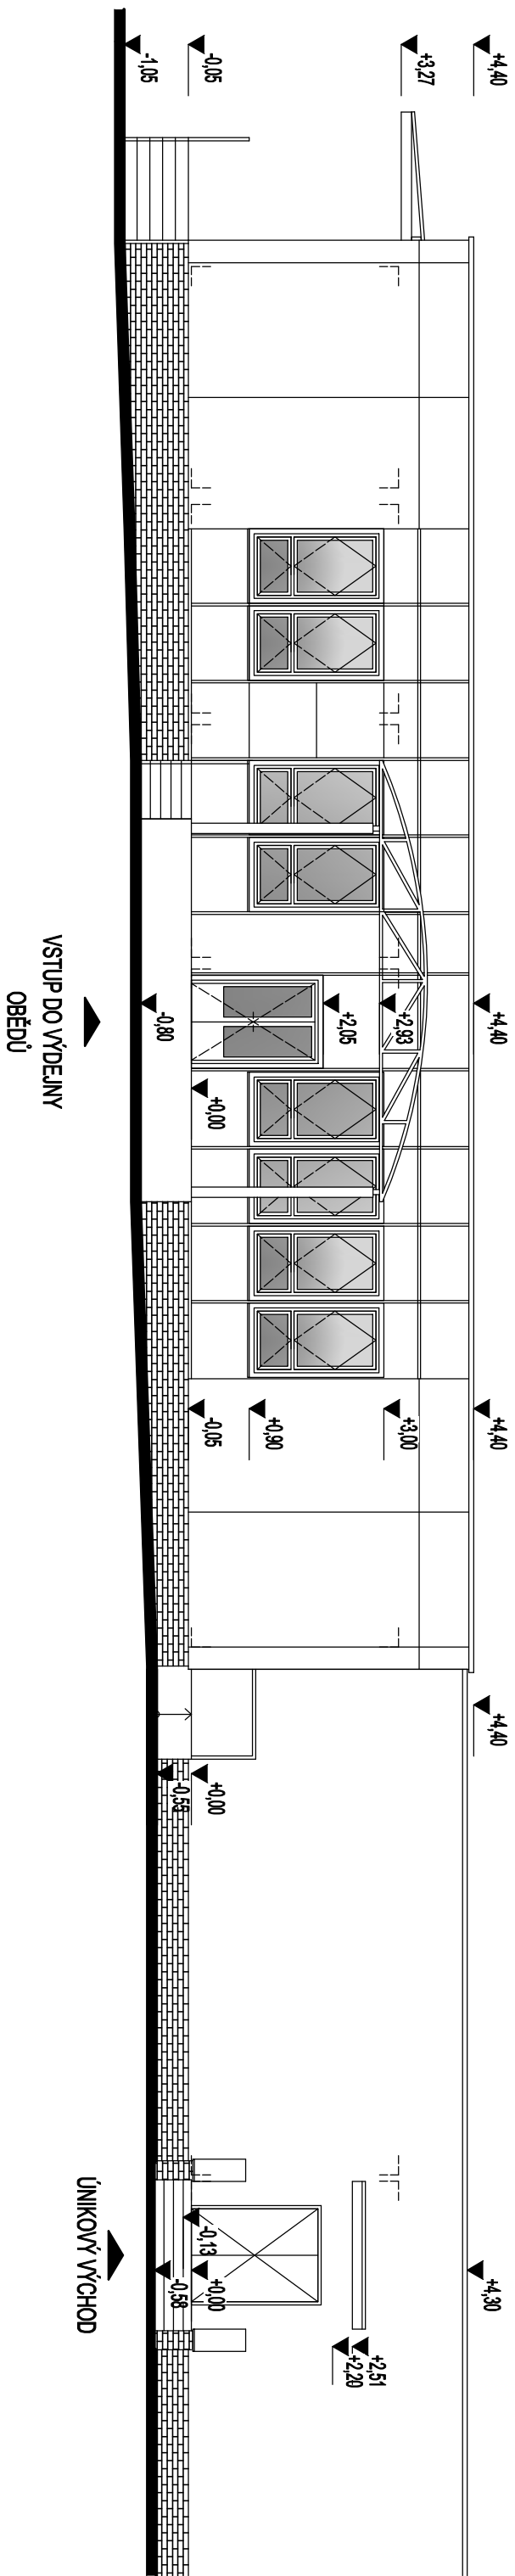

Zápis projektant:		Ing. Pavel Primas, Hešterná 2/33, 390 05 Tábor, IČO: 72151897	
Výpracovi:		Ing. Dominik Andreas, IČO: 01949209	
Investor:		Město Tábor, Žitkovcova n. 2/2, 390 01 Tábor	
Umístění stavby:		parc.č. 5913/206, 5913/27, 5913/225, 5913/224, 5913/205, 5913/222, 5913/201, 5913/202, 5913/200, k.ú. Tábor	
Mězev dle:		PASPORIZAČE OBJEKTU č.p. 2771/3, ul. Světlogorská, Tábor	
Část projektu:		Datum:	11/2023
Mězev výkresu:		Mapitika:	1:100
		Číslo výkresu:	D.3.5
		Stupeň:	DSS