


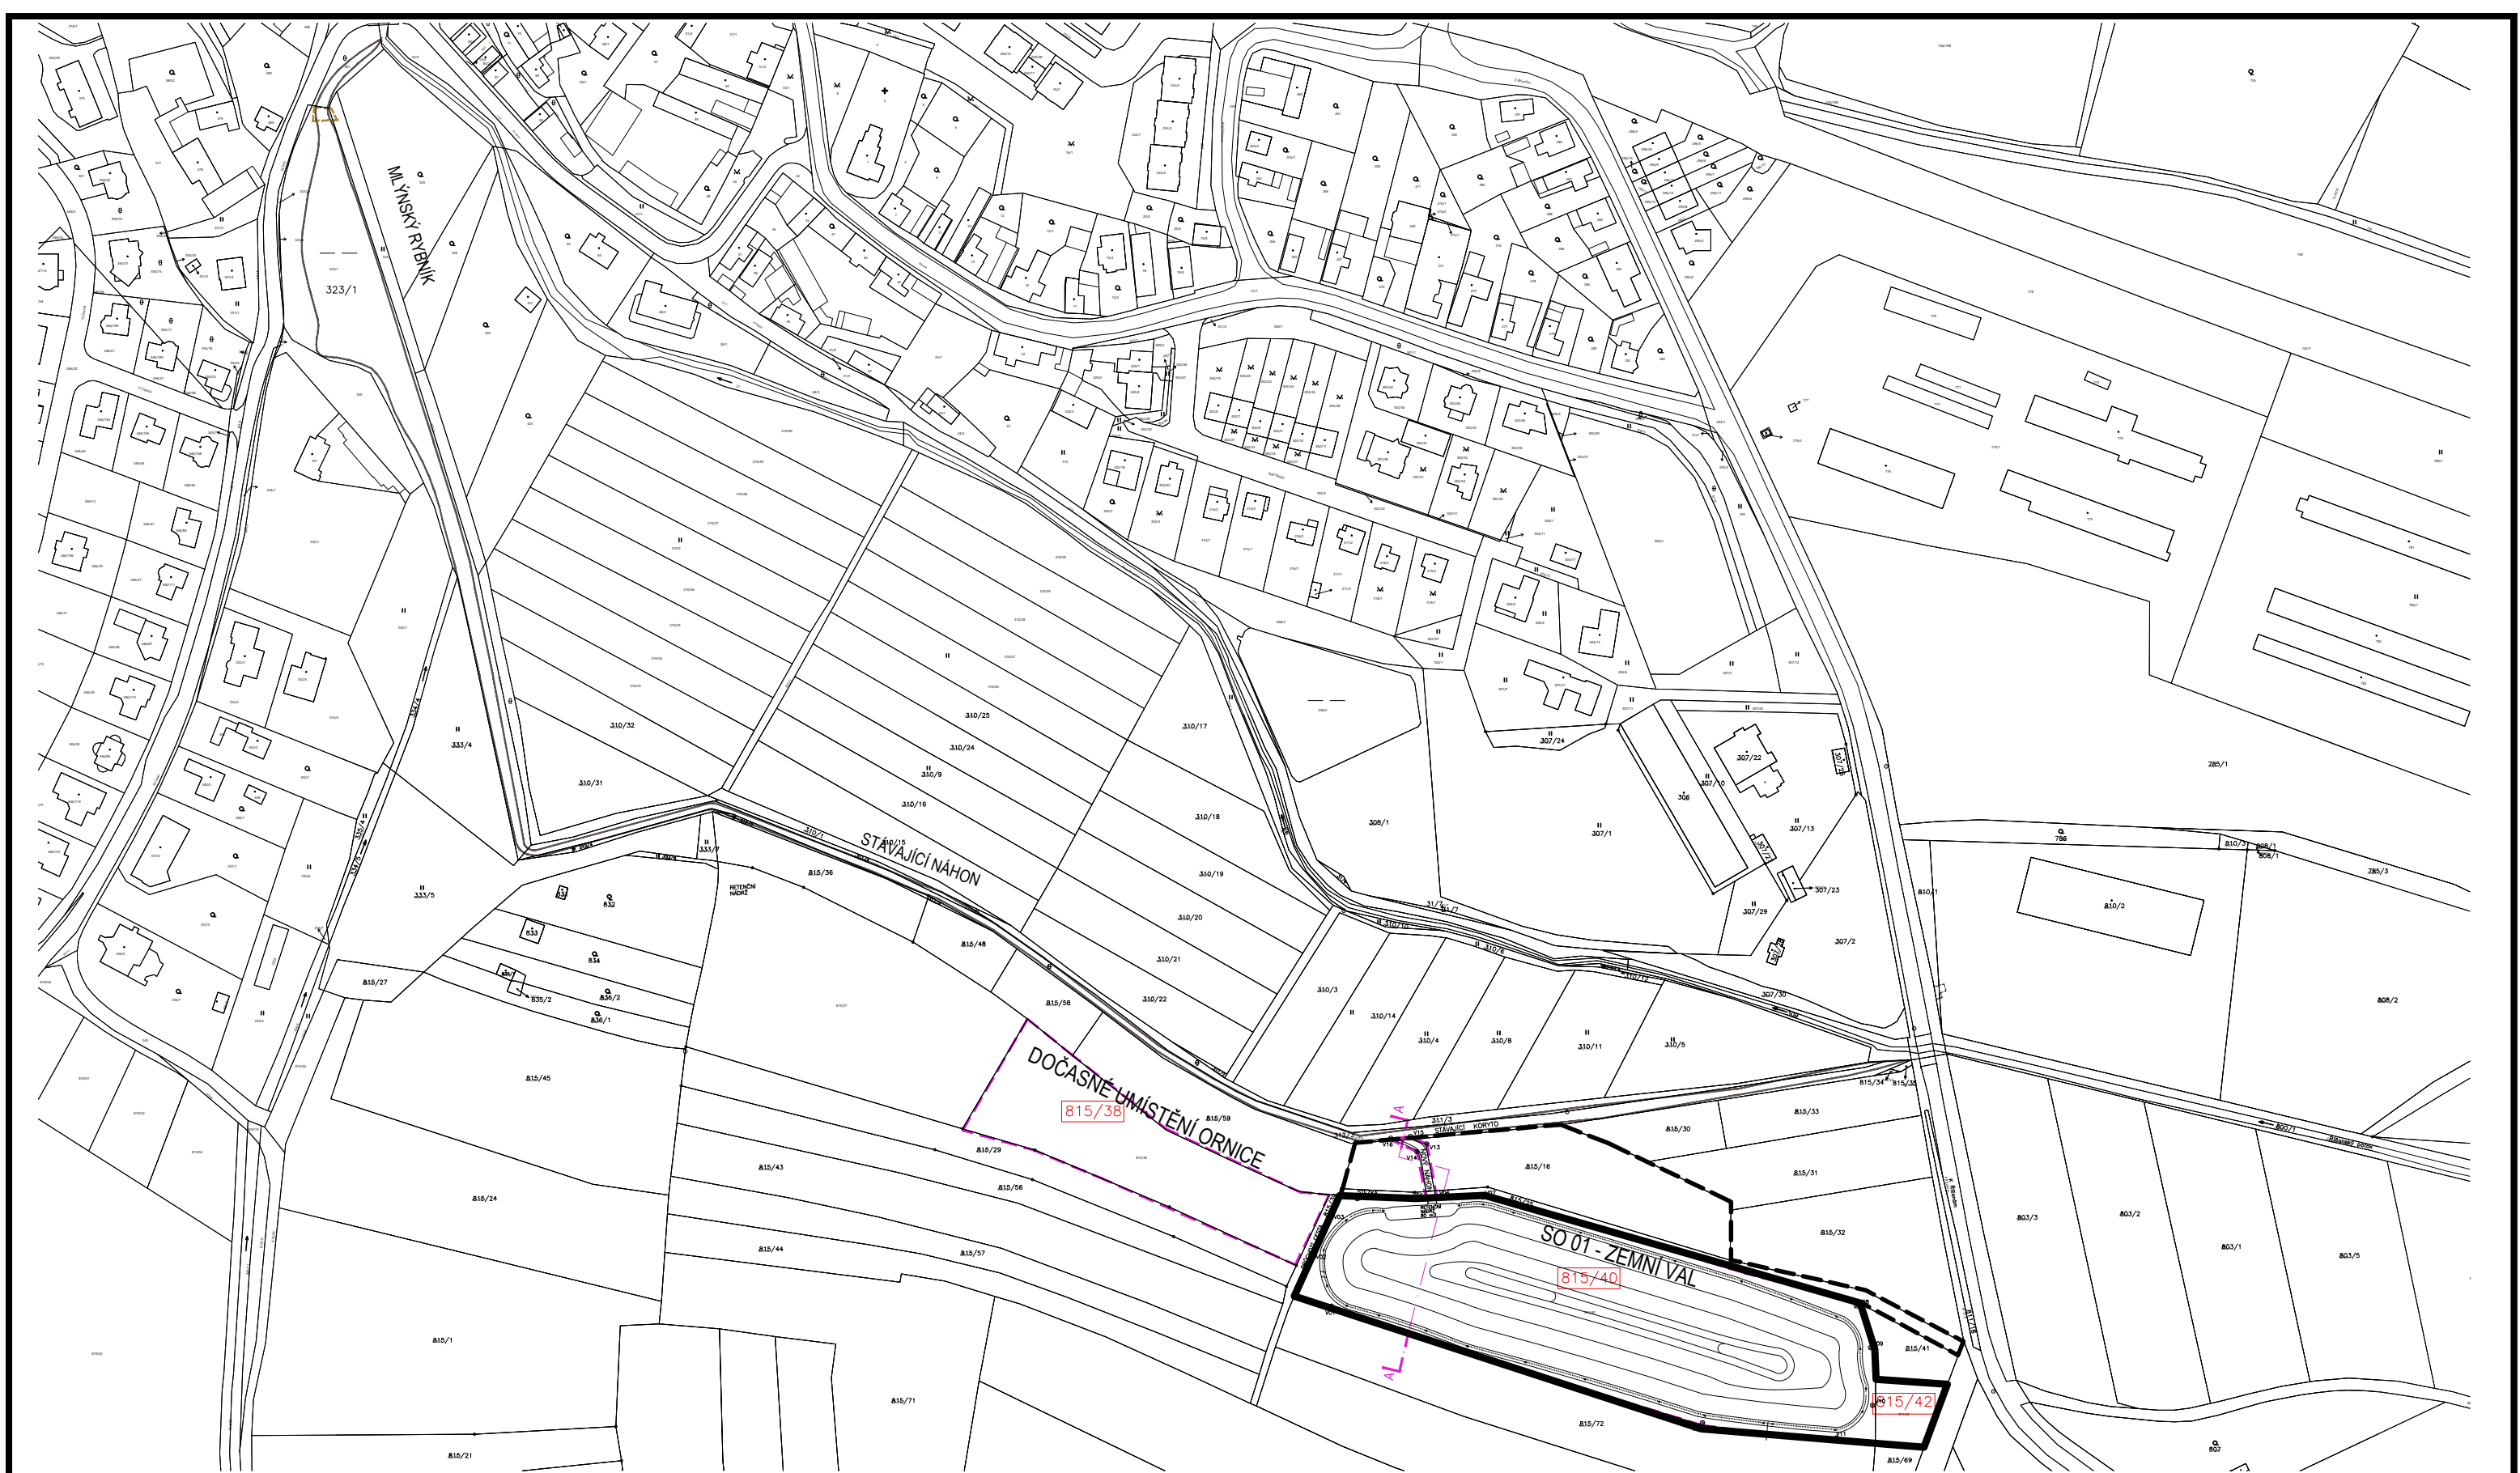

- POZEMKY DOTČENÉ STAVEBNÍMI OBJEKTY
815/25, 815/16, 815 / 40 , 815 / 42
- POZEMKY Č.PARC. 815 / 40 , 815 / 42 , SO - 01
- POZEMKY DOČASNÉHO ZÁBORU
PRO PROVEDENÍ SO - 01 - Č.PARC. 815 / 38

815/42 PARCELNÍ ČÍSLA

±0,000 = +309,24 m.n.m.

Výškový systém: BALŤ-PV Souřadnicový systém: S-JTSK

DOKUMENTACE PRO SPOLEČNÉ ŘÍZENÍ

INVESTOR: Městská část Praha-Kolovraty Mírová 364/34, Kolovraty, 10300 Praha 10		GENERÁLNÍ PROJEKTANT:  Atelier Hlaváček & Partner s.r.o. ARCHITEKTONICKÝ ATELIER ARCHEOLOGICKÁ 2256/1, PRAHA 5 TEL / GSM : 222 745 333 602 286 547		AKCE Vybudování prostorového krajinného prvku sloužícího jako veřejná parková plocha Praha - Kolovraty č.parc. 815/42, 815/ 40, 815/25, 815/16		DATUM: 11/2020	ZAKÁZKOVÉ Č.: HPA 18.11.665	ČÍSLO PARÉ:
HLAVNÍ ARCHITEKT: ING. ARCH. MARTIN HLAVÁČEK		ZODPOVĚDNÝ PROJEKTANT ČÁSTI: ING. ARCH. MARTIN HLAVÁČEK		VYPRACOVAL: ING. ARCH. NORBERT MEZEI		STUPEŇ: DUR+DSP		NAHRAZUJE Č.: —
						ČÁST DOKUMENTACE: C		OBJEKT: S-01
						OZNAČENÍ: —		FORMÁT: 2 A4
						MĚŘÍTKO: 1:2500		ČÍSLO VÝKRESU: C.2

ARCHITEKTONICKO - STAVEBNÍ ŘEŠENÍ
KATASTRÁLNÍ SITUAČNÍ VÝKRES