



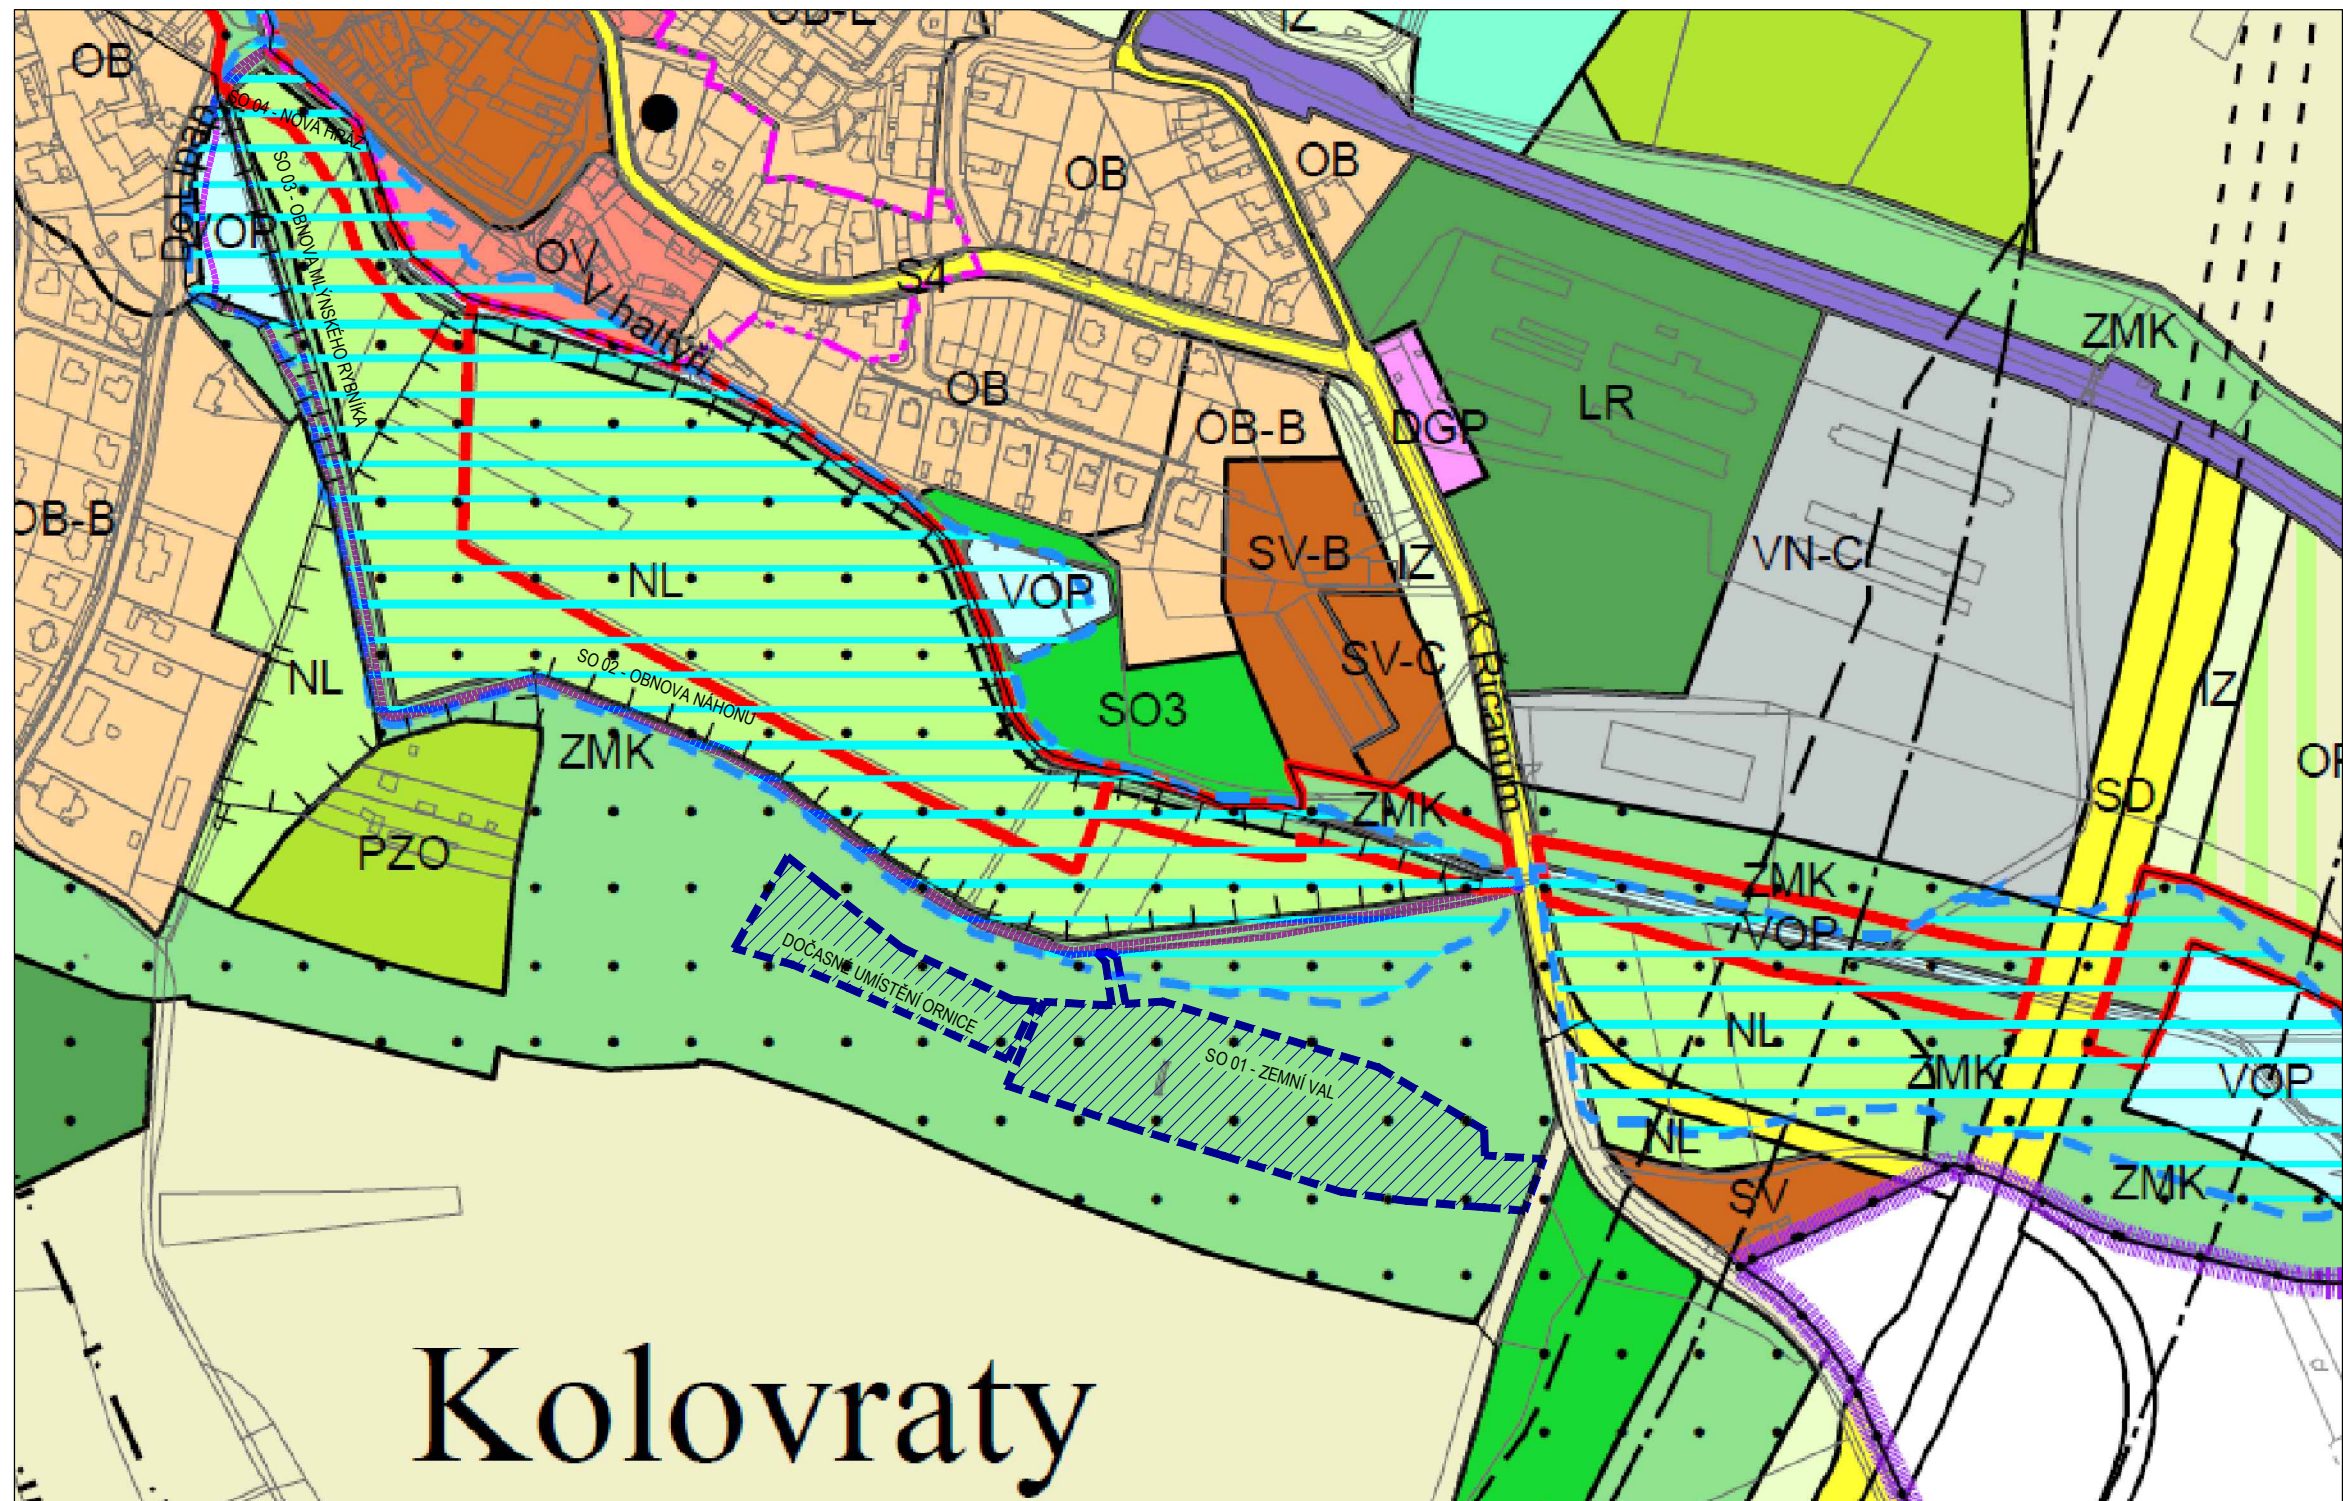

LEGENDA:

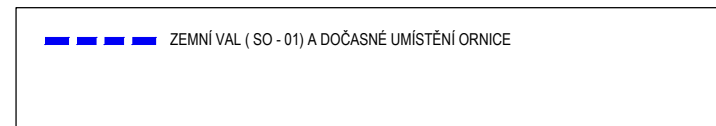

- ZMK ZELEŇ MĚSTSKÁ A KRAJINNÁ
- VOP VODNÍ TOKY A PLOCHY, PLAVEBNÍ KANÁLY
- CELOMĚSTSKÝ SYSTÉM ZELENĚ

DOKUMENTACE PRO SPOLEČNÉ ŘÍZENÍ ±0,000 = +309,24 m.n.m.

Výškový systém: BALT-PV Souřadnicový systém: S-JTSK

INVESTOR: Městská část Praha-Kolovraty Mirová 364/34, Kolovraty, 10300 Praha 10		GENERÁLNÍ PROJEKTANT:  Atelier Hlaváček & Partner s.r.o. ARCHITEKTONICKÝ ATELIER ARCHEOLOGICKÁ 2256/1, PRAHA 5 TEL / GSM : 222 745 333 602 286 547	
HLAVNÍ ARCHTEKT: ING. ARCH. MARTIN HLAVÁČEK	ZODPOVĚDNÝ PROJEKTANT ČÁSTI: ING. VSEVOLOD KROTOVIČ	VYPRACOVAL: ING. ARCH. NORBERT MEZEI	ZPRACOVATEL ČÁSTI: ING. ARCH. NORBERT MEZEI
AKCE Vybudování prostorového krajinného prvku sloužícího jako veřejná parková plocha Praha - Kolovraty č.parc. 815/42, 815/40, 815/25, 815/16		DATUM: 11/2020	ZAKÁZKOVÉ Č.: HPA –
OBSAH ARCHITEKTONICKO - STAVEBNÍ ŘEŠENÍ CELKOVÝ SITUAČNÍ VÝKRES ÚZEMNÍ PLÁN		STUPEŇ: DUR+DSP	NAHRAZUJE Č.: –
		ČÁST DOKUMENTACE: C	OBJEKT: S-01
		OZNAČENÍ: –	FORMÁT: 2 A4
		MĚŘÍTKO: NTS	ČÍSLO VÝKRESU: C.4