


LEGENDA MÍSTNOSTÍ:

Č. M.	NÁZEV MÍSTNOSTI	VÝMĚRA (m ²)	PODLAHA
101	SKLAD	22,4	PVC
102	WC	1,2	KERAMICKÁ DLAŽBA
103	TERASA		KERAMICKÁ DLAŽBA

LEGENDA HMOT:

	STÁVAJÍCÍ ZDIVO Z PLNÝCH CIHEL
	A OSTATNÍ STÁVAJÍCÍ KONSTRUKCE

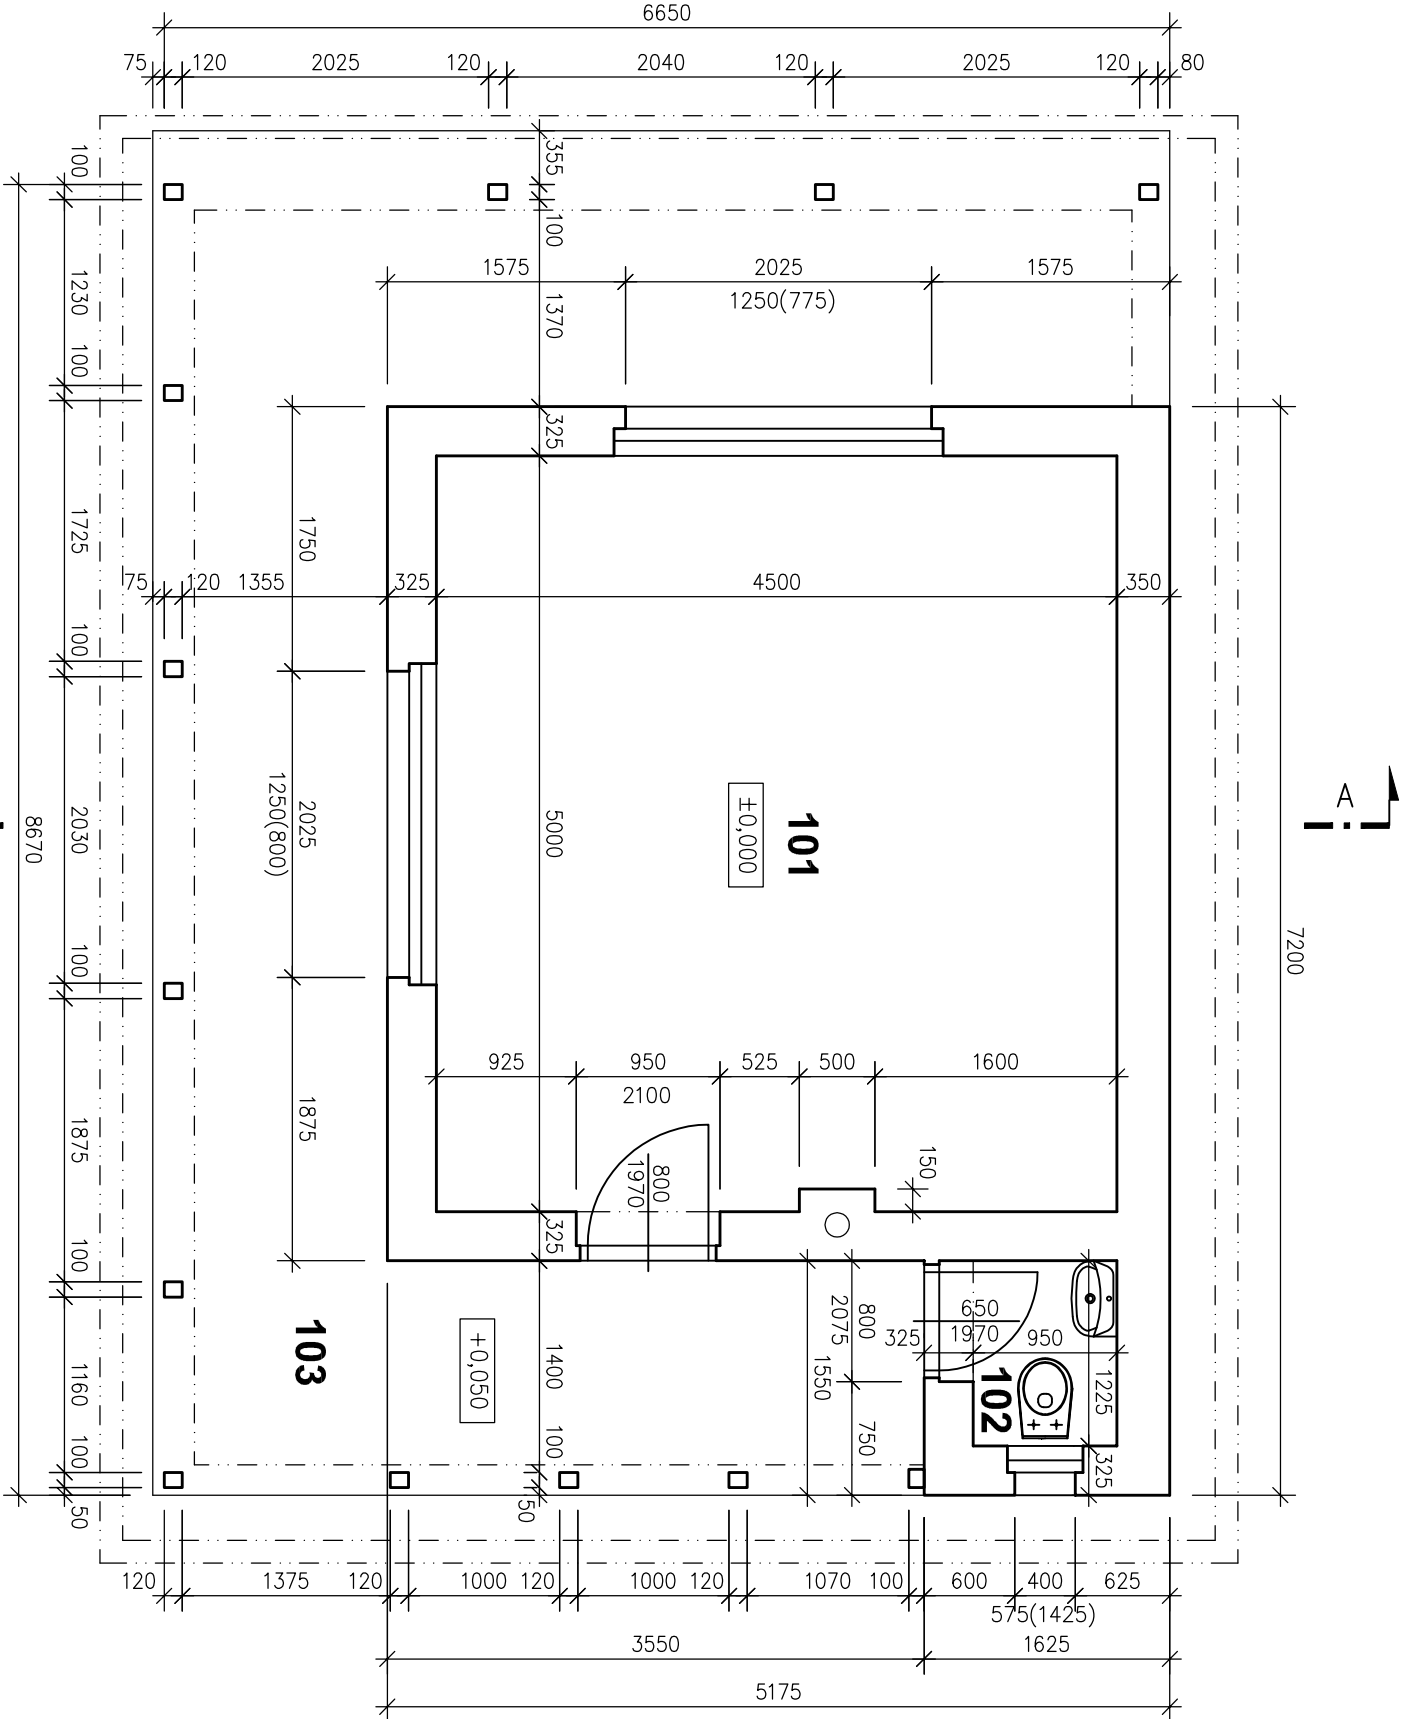

KONTROLOVAL:	Ing. František Rulík	Č.P.
VYPRACOVAL:	Ing. arch. Robert Barčík	
INVESTOR:	Obec Oskořinek, Ve Dvoře 3, 289 32 Oskořinek	
AKCE:	Stavební úpravy altánu, Oskořinek p. č. st. 298	
VÝKRES:	PŮDORYS 1. NP - STÁV. STAV	
Ing. František Rulík projektování, inženýrská činnost IČ: 714 17 893 Ratenice 236, 289 11 Pečky		Č.V. 1
DATUM: 02/2017		
MĚR.: 1:50		