


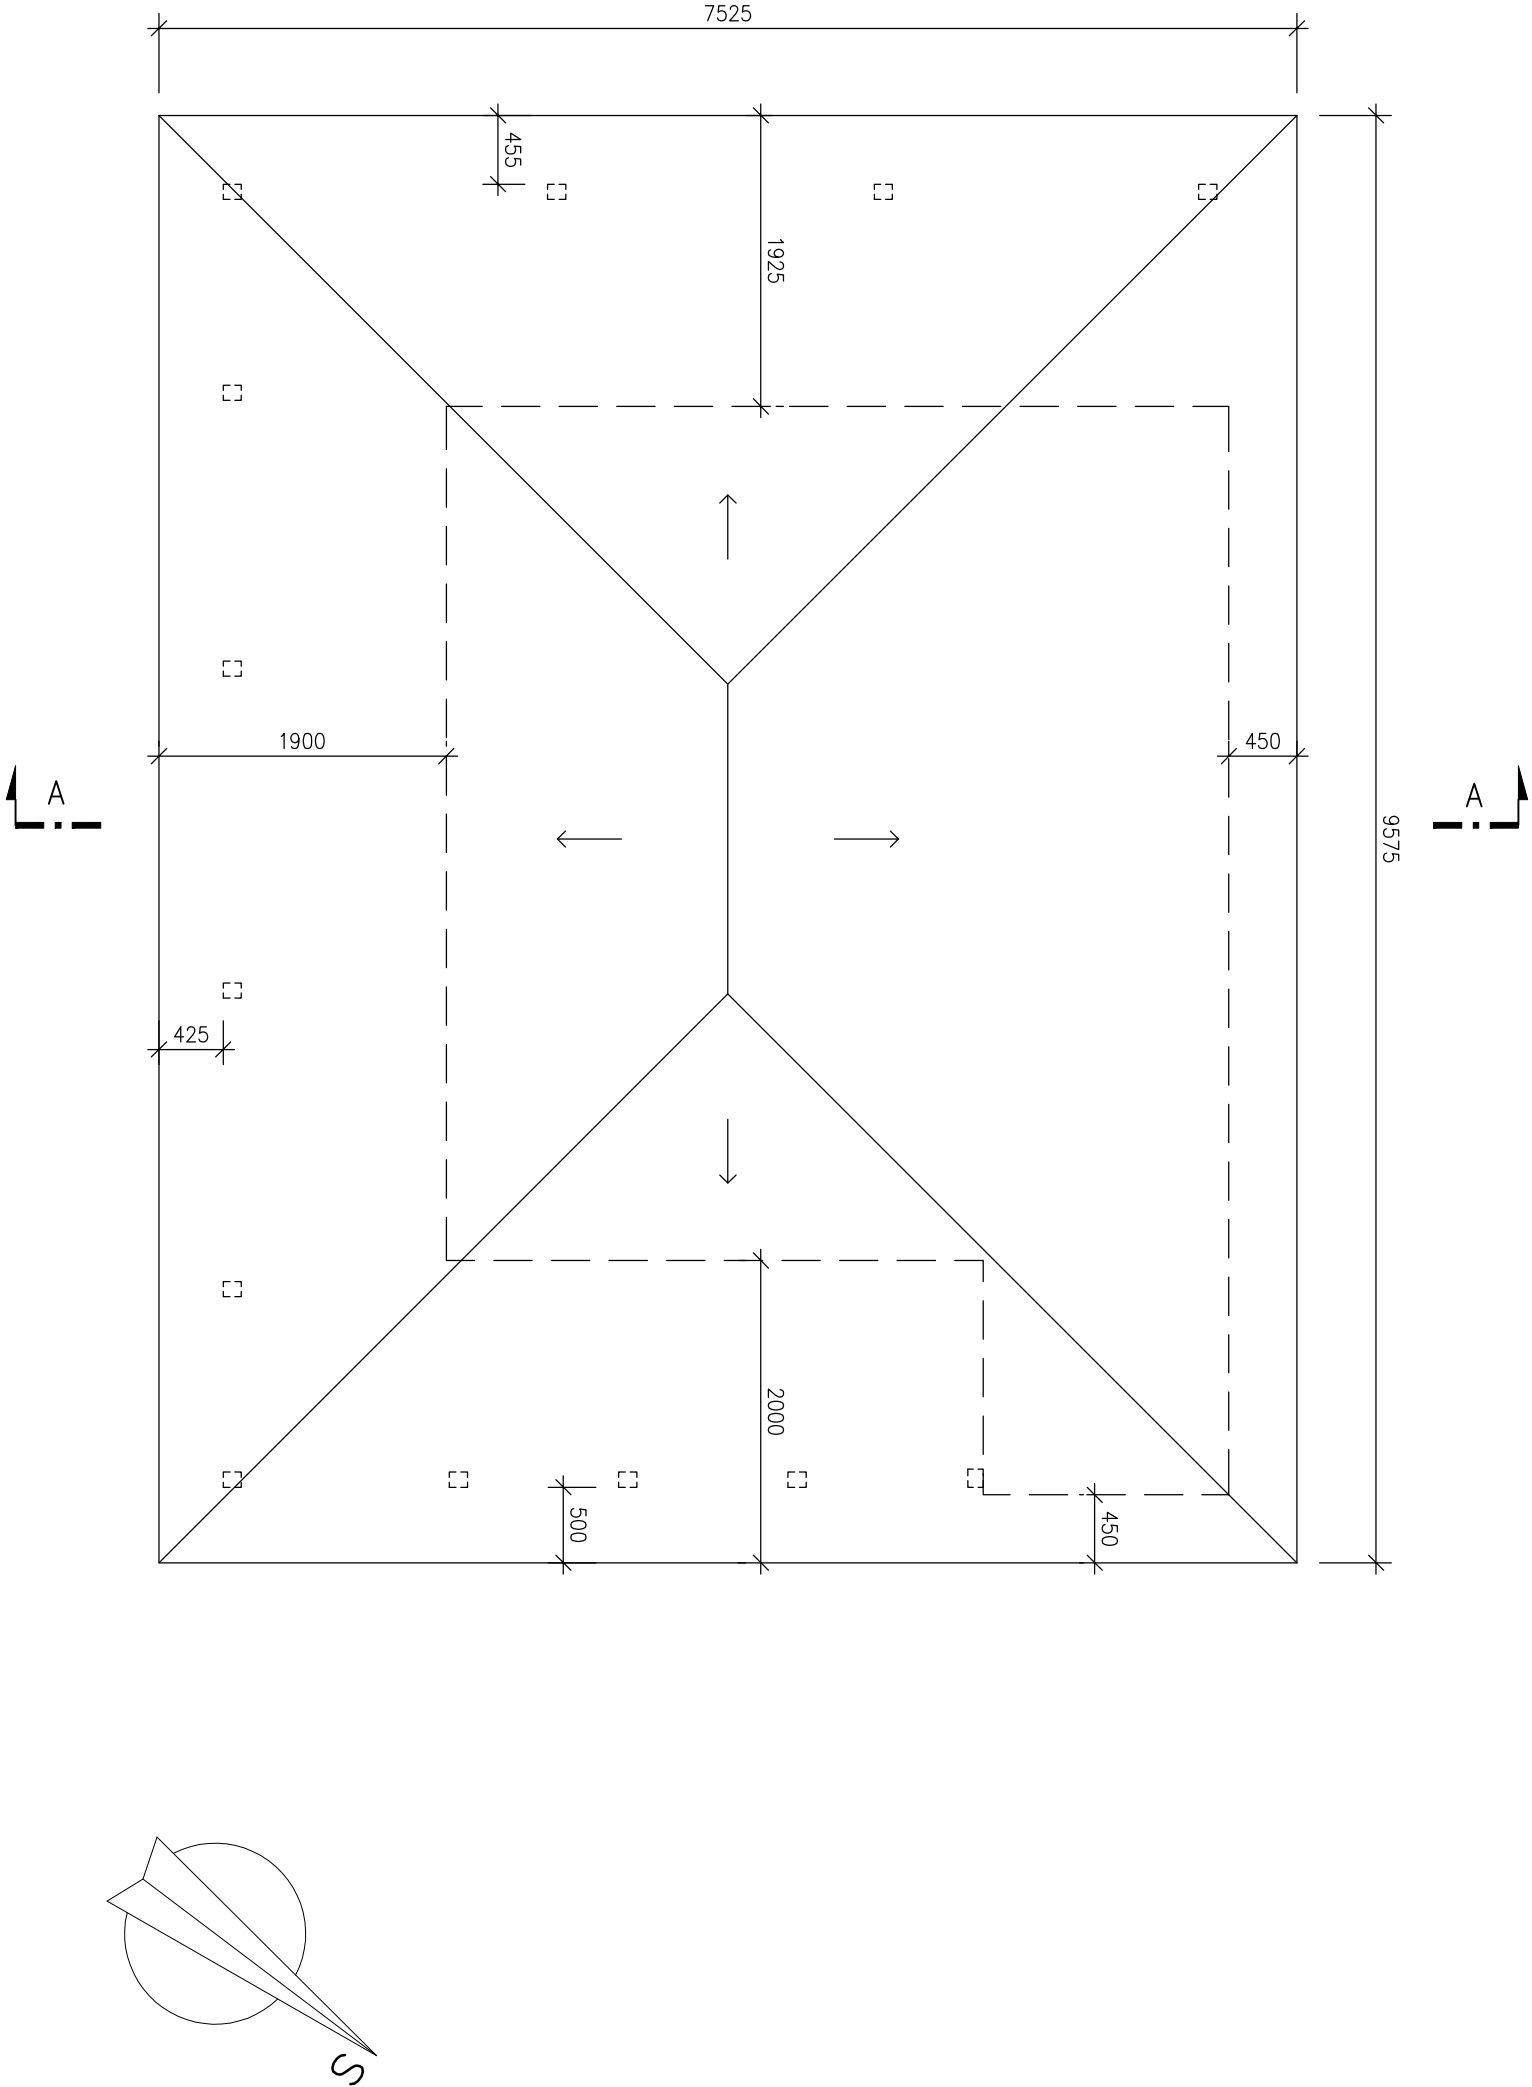

KONTROLOVAL:		Ing. František Rulík	Č.P.
VYPRACOVAL:		Ing. arch. Robert Barčík	
INVESTOR:		Obec Oskořínek, Ve Dvoře 3, 289 32 Oskořínek	
AKCE:		Stavební úpravy altánu, Oskořínek p. č. st. 298	
VÝKRES:		STŘECHA - STÁVAJÍCÍ STAV	
DATUM:		02/2017	Č.V. 2
MĚR.:		1:50	
Ing. František Rulík projektování, inženýrská činnost IČ: 714 17 893 Ratenice 236, 289 11 Pečky			