

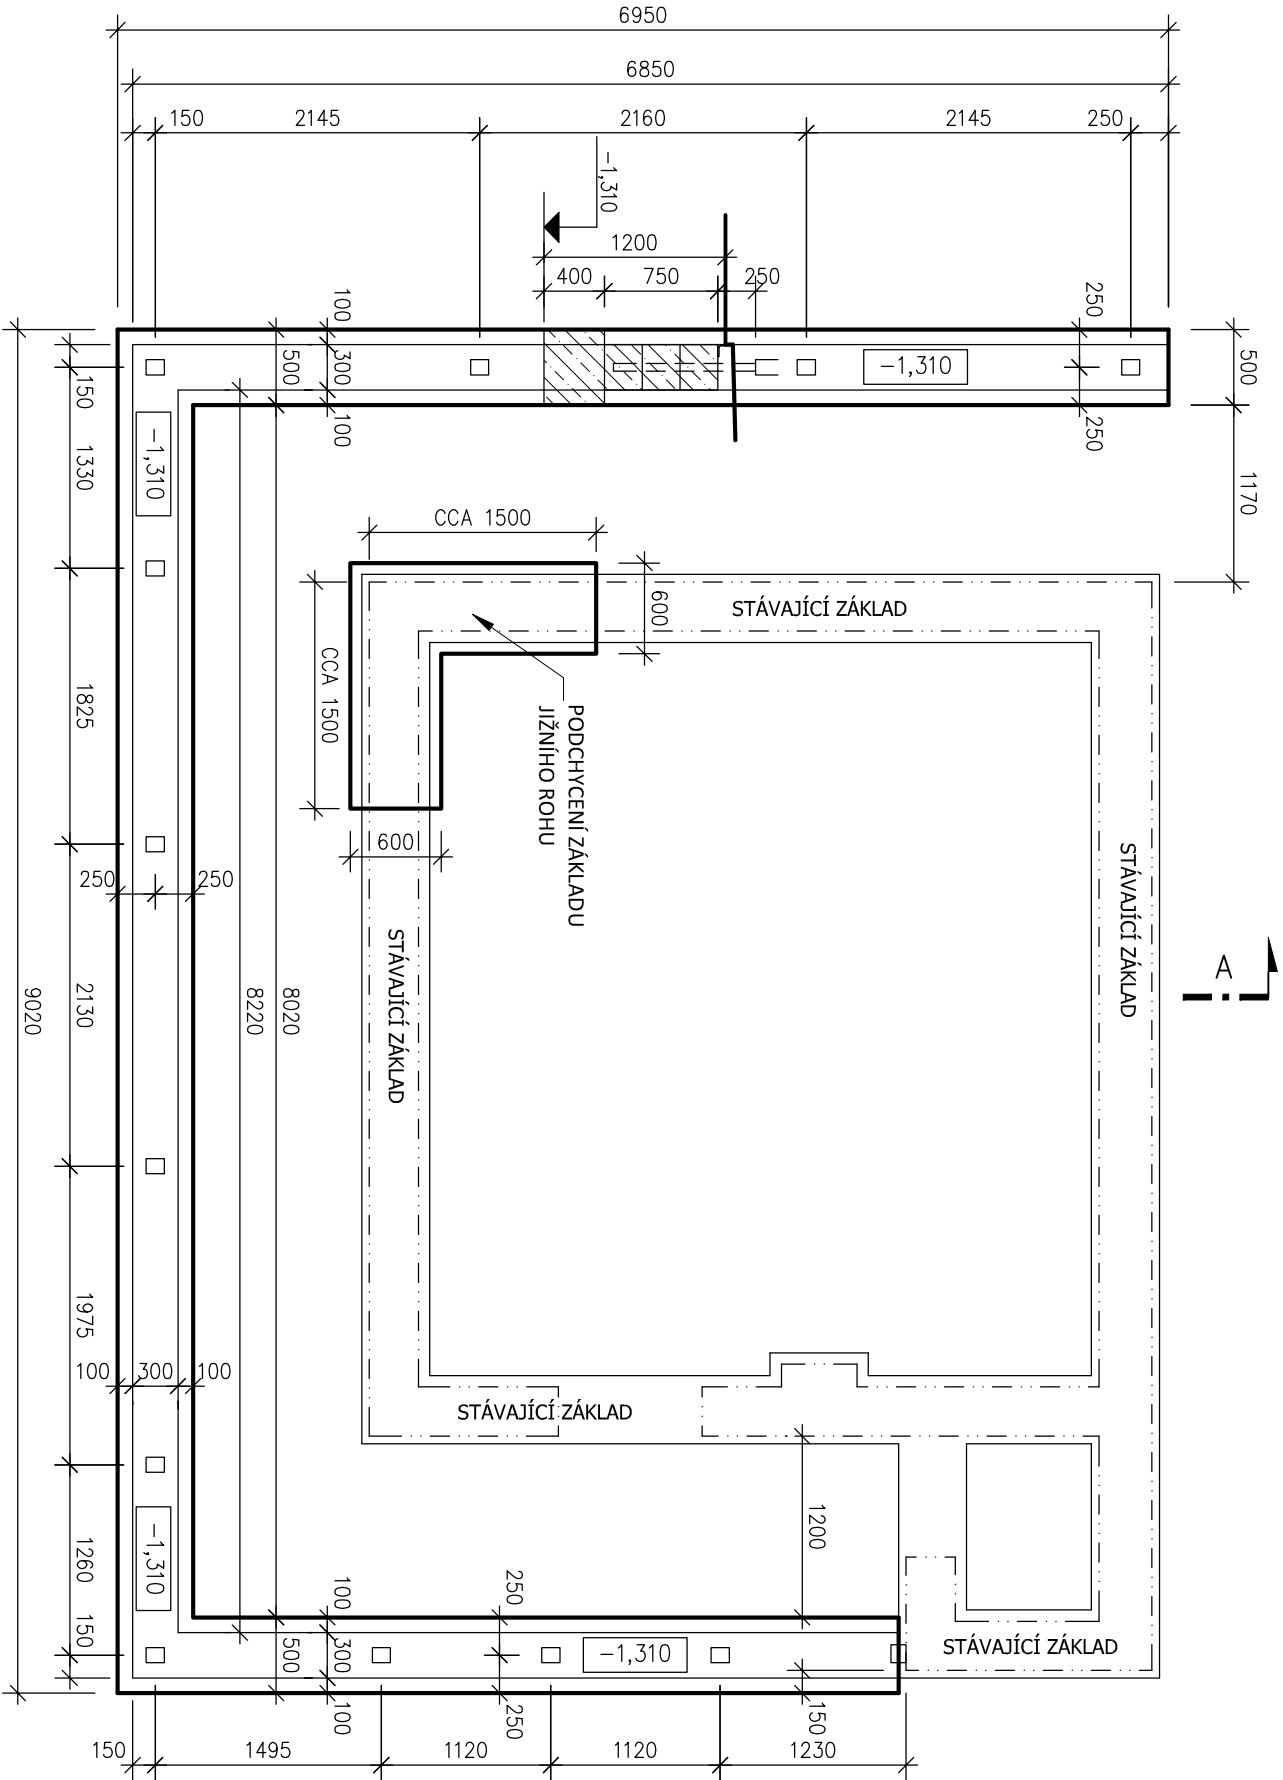


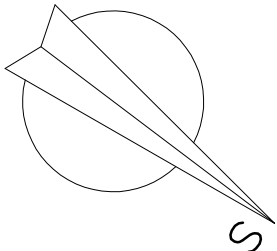

POZNÁMKY:

- VEŠKERÉ PRÁCE PROVÁDĚT DLE PLATNÝCH ČSN A TECHNOLOGICKÝCH PRAVIDEL ZA DODRŽENÍ PRAVIDEL BEZPEČNOSTI PRÁCE A OCHRANY ZDRAVÍ PŘI PRÁCI.
- POKUD DOJDE PŘI PROVÁDĚNÍ PRACÍ K NEJASNOSTEM, NEPŘEDVÍDATELNÝM OKOLNOSTEM, JE NUTNÉ PŘÍZVAT PROJEKTANTA K POSOUZENÍ, RESP. UPŘESNĚNÍ POSTUPU PRACÍ.
- PŘI PROVÁDĚNÍ PRACÍ JE NUTNÉ ZOHLEDNIT STAVEBNÍ ÚPRAVY PROFESÍ (PROSTUPY A POD.)
- PŘED PROVEDENÍM ZÁKLADŮ MUSÍ ZÁKLADOVOU SPÁRU PŘEVZÍT GEOLOG
- VÝKOPY ZÁKLADŮ PŘÍSTAVBY MUSÍ BÝT VYHLoubENY A SPODNÍ STUPEŇ ZÁKLADŮ MUSÍ BÝT VYBETONOVÁN V SUCHÉM OBDOBÍ
- NÁSPRY V OKOLÍ ZÁKLADŮ MUSÍ BÝT PROVEDENY PŘED PRVNÍ ZIMOU, ABY NEMOHLO DOJÍT K PROMRZNUTÍ ZÁKLADOVÉ SPÁRY
- ZÁKLADOVÝ PAS POD SLOUPKY PO OBVODU TERASY JE NAVRŽEN DVOUSTUPEŇOVÝ. SPODNÍ STUPEŇ ZÁKLADŮ ŠÍROKÝ 500 MM JE VYBETONOVÁN DO VYHLoubENÉ RÝHY BETONEM C16/20 XC2. PŘED ZATUHNUTÍM BETONU VLOŽIT SVISLOU VÝZTUŽ 4ØR10/BM, KTERÁ BUDE POKRÁČOVAT DO DRUHÉHO STUPNĚ ZÁKLADŮ. DRUHÝ STUPEŇ JE VYZDĚN Z BETONOVÝCH TVAROVEK ZTRACENÉHO BEDNĚNÍ O ŠÍŘCE 300 MM S VLOŽENOU VÝZTUŽÍ VODOROVNOU 2ØR8 V KAŽDÉM ŘÁDKU ZTRACENÉHO BEDNĚNÍ A SVISLOU 4ØR10/BM A VYBETONOVÁN (BETON C16/20 XC2). DO DRUHÉHO STUPNĚ BUDOU ZABETONOVÁNY KOTEVNÍ BOTKY (SPODEK SLOUPKU BUDE CCA 150 MM NAD ÚROVNÍ NOVÉ TERASY.
- POSTUP PROVEDENÍ PODCHYCNÍ ZÁKLADU JIŽNÍHO ROHU BUDOVY JE POPSÁN VE STAVEBNĚ KONSTRUKČNÍ ČÁSTI TĚTO DOKUMENTACE

LEGENDA HMOT:

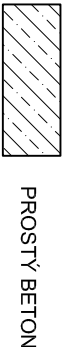

KONTROLOVAL:	Ing. František Rulík	Č.P.
VYPRACOVAL:	Ing. arch. Robert Barčík	Ing. František Rulík projektování, inženýrská činnost
INVESTOR:	Obec Oskořinek, Ve Dvoře 3, 289 32 Oskořinek	IČ: 714 17 893
AKCE:	Stavební úpravy altánu, Oskořinek p. č. st. 298	Ratenice 236, 289 11 Pečty
VÝKRES:	ZÁKLADY - NÁVRH	DATUM: 02/2017 MĚŘ.: 1:50 Č.V. 5