
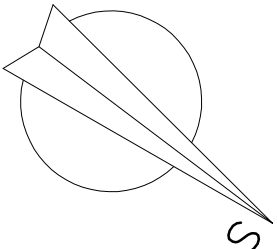


LEGENDA MÍSTNOSTÍ:

Č. M.	NÁZEV MÍSTNOSTI	VÝMĚRA (m²)	PODLAHA
101	SKLAD	22,4	PVC
102	WC	1,2	KERAMICKÁ DLAŽBA
103	TERASA	28,6	BET. ZÁMKOVÁ DLAŽBA

LEGENDA HMOT:

	STÁVAJÍCÍ ZDIVO Z PLNÝCH CIHEL
	A OSTATNÍ STÁVAJÍCÍ KONSTRUKCE

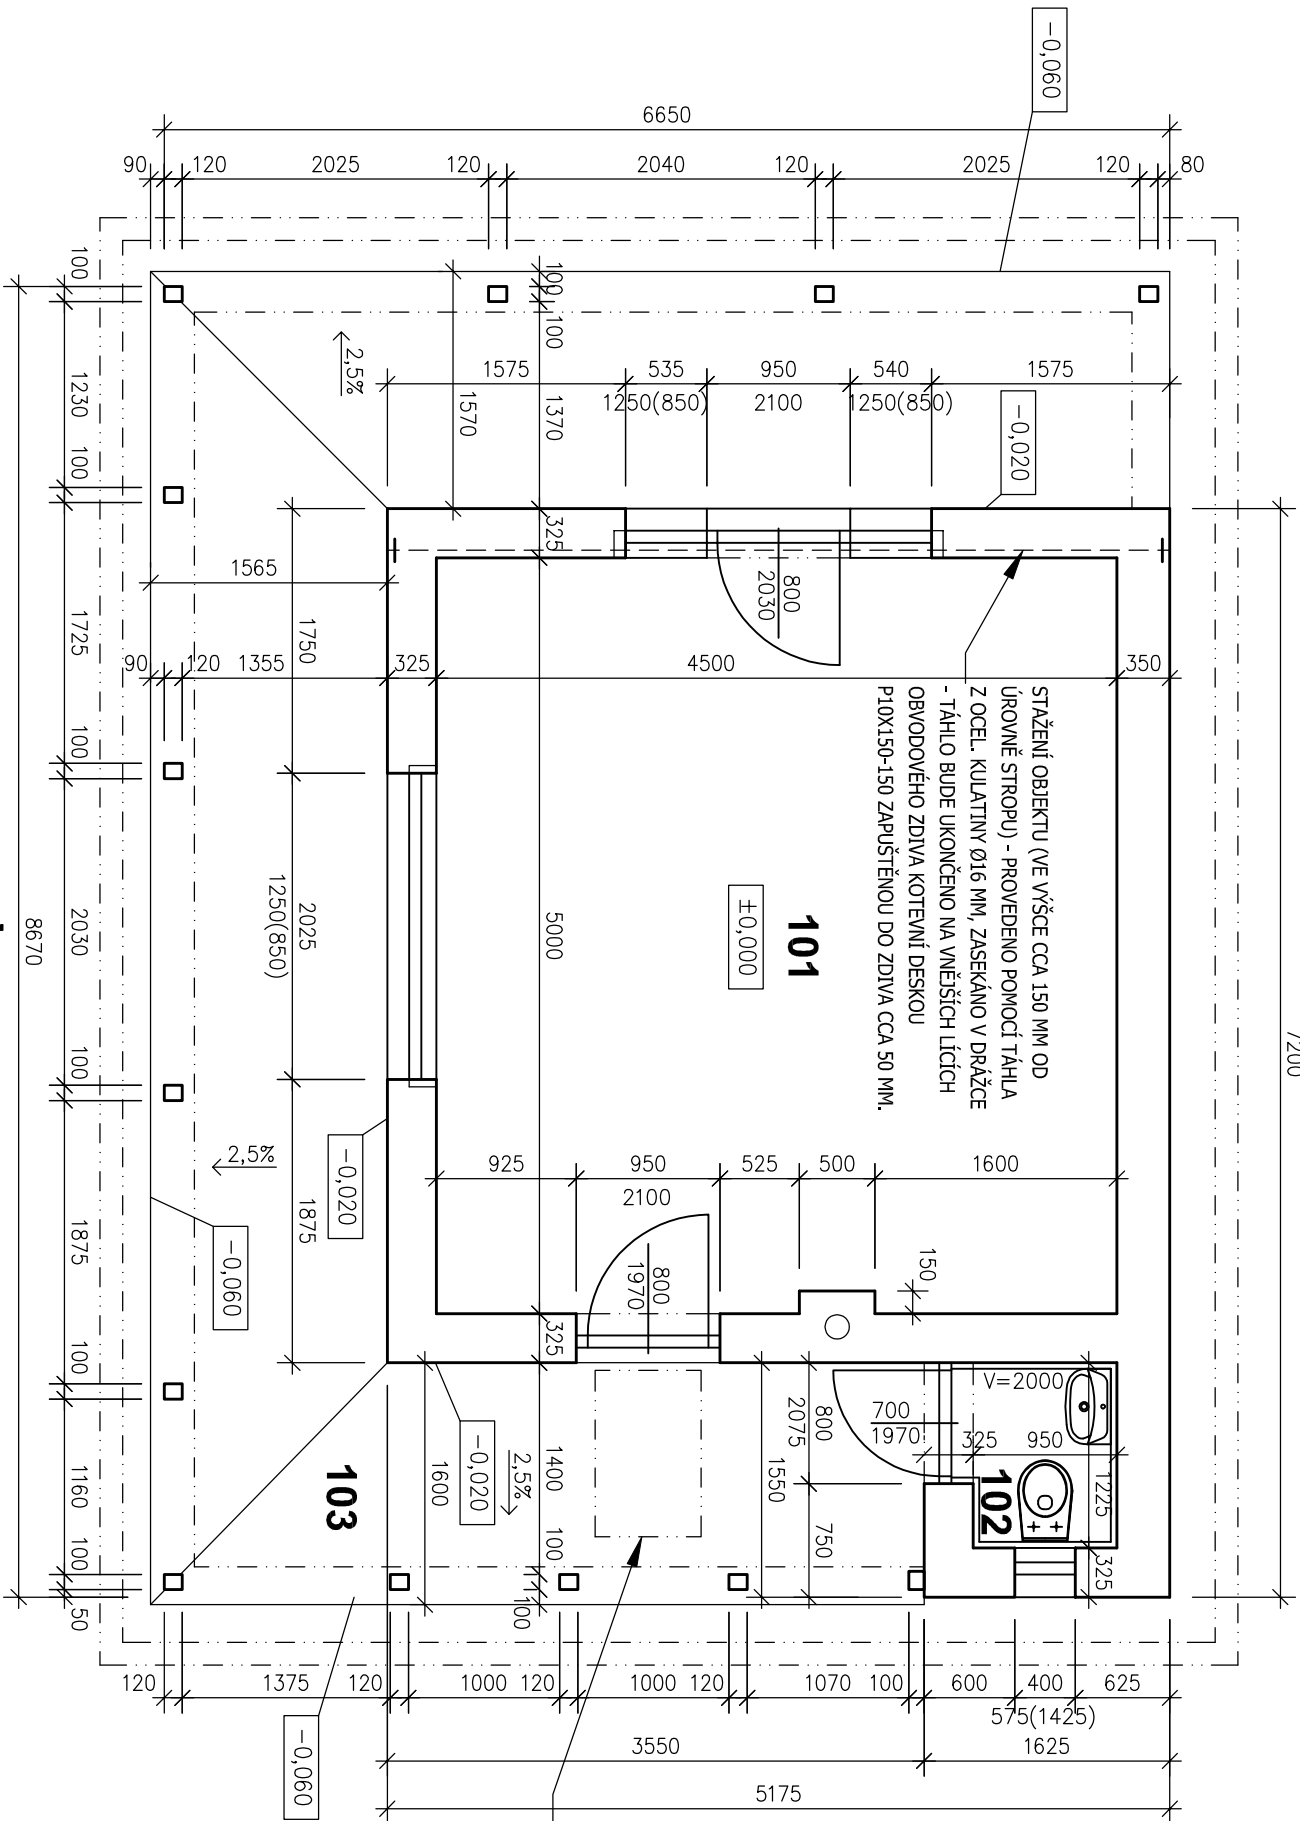

KONTROLOVAL:	Ing. František Rulík	Č.P.
VYPRACOVAL:	Ing. arch. Robert Barčík	
INVESTOR:	Obec Oskořínek, Ve Dvoře 3, 289 32 Oskořínek	Ing. František Rulík projektování, inženýrská činnost IČ: 714 17 893
AKCE:	Stavební úpravy altánu, Oskořínek p. č. st. 298	Ratenice 236, 289 11 Pečky
VÝKRES:	PŮDORYS 1. NP - NÁVRH	DATUM: 02/2017 MĚR.: 1:50 Č.V. 6