


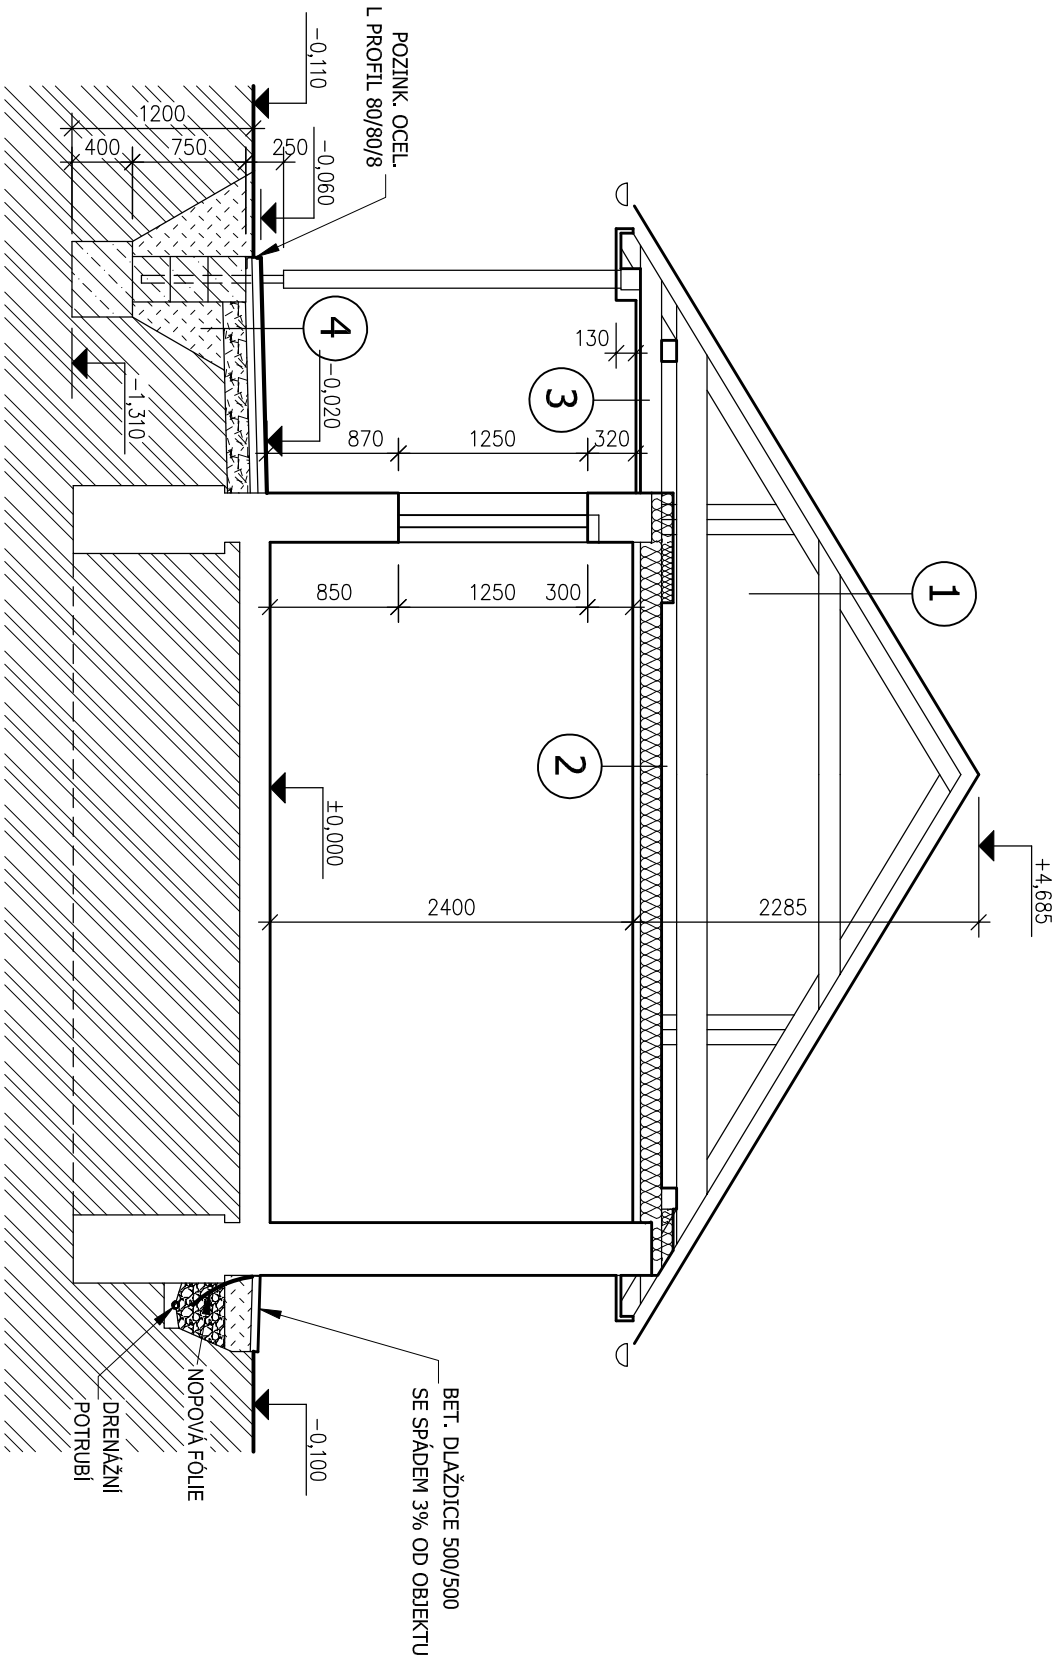

LEGENDA HMOT:

STÁVAJÍCÍ ZDIVO Z CP
A OST. STÁV KONSTRUKCE


TEPELNÁ IZOLACE

PROSTÝ BETON

NÁSYP

ROSTLÝ TERÉN

DRENÁŽ - DETAIL - M 1:20

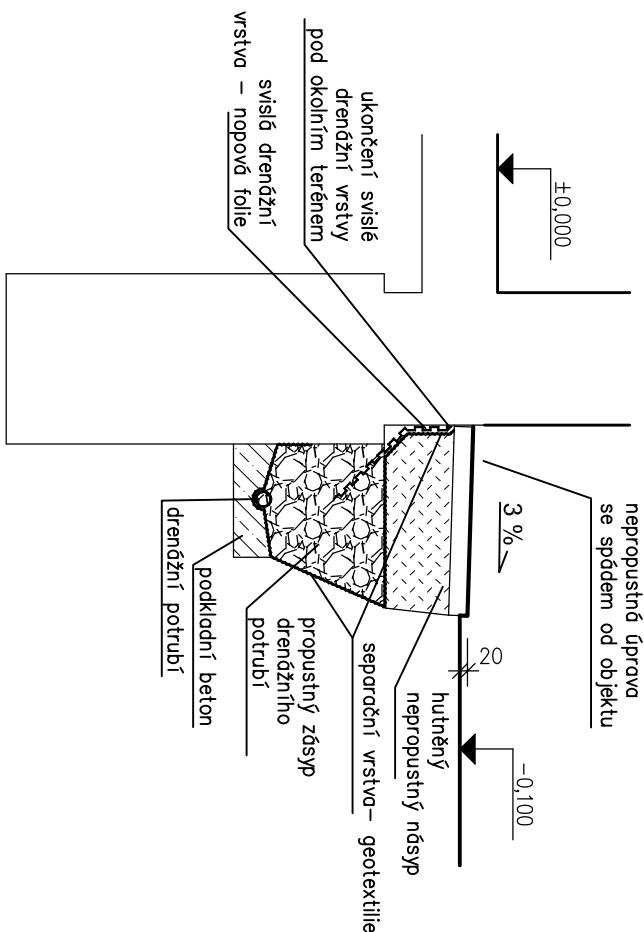

1 SKLÁDANÁ KERAMICKÁ KRYTINA
LATĚ
KONTROLATĚ
KONTAKTNÍ POJISTNÁ HYDROIZOLACE
VZDUCHOVÁ MEZERA - KROV

2 MINERÁLNÍ IZOLACE TL. 140 mm
PRKENNÉ PODBITÍ
OMÍTKA NA RABIC. PLETIVU

3 STROPNÍ TRÁVY
NOVÉ PALUBKOVÉ PODBITÍ

4 POUZE POCHOZÍ PLOCHA:
BET. ZÁMK. DLAŽBA 40 NEBO 60 mm
KLADEČÍ VRSTVA FR. 4-8 mm, TL. 50 mm
DRČENÉ KAMENIVO 8-16 mm, TL. 150 mm
PŮVODNÍ TERÉN - ZHUŤNĚNÁ PŮŤ

KONTROLOVAL:	Ing. František Rulík	Č.P.
VYPRACOVAL:	Ing. arch. Robert Barčík	
INVESTOR:	Obec Oskořinek, Ve Dvoře 3, 289 32 Oskořinek	Ing. František Rulík projektování, inženýrská činnost IČ: 714 17 893
AKCE:	Stavební úpravy altánu, Oskořinek p. č. st. 298	Ratenice 236, 289 11 Pečky
VÝKRES:	ŘEZ A-A - NÁVRH	DATUM: 02/2017 MĚR.: 1:50 Č.V. 8